




DETAIL COUVERTINE 1/10

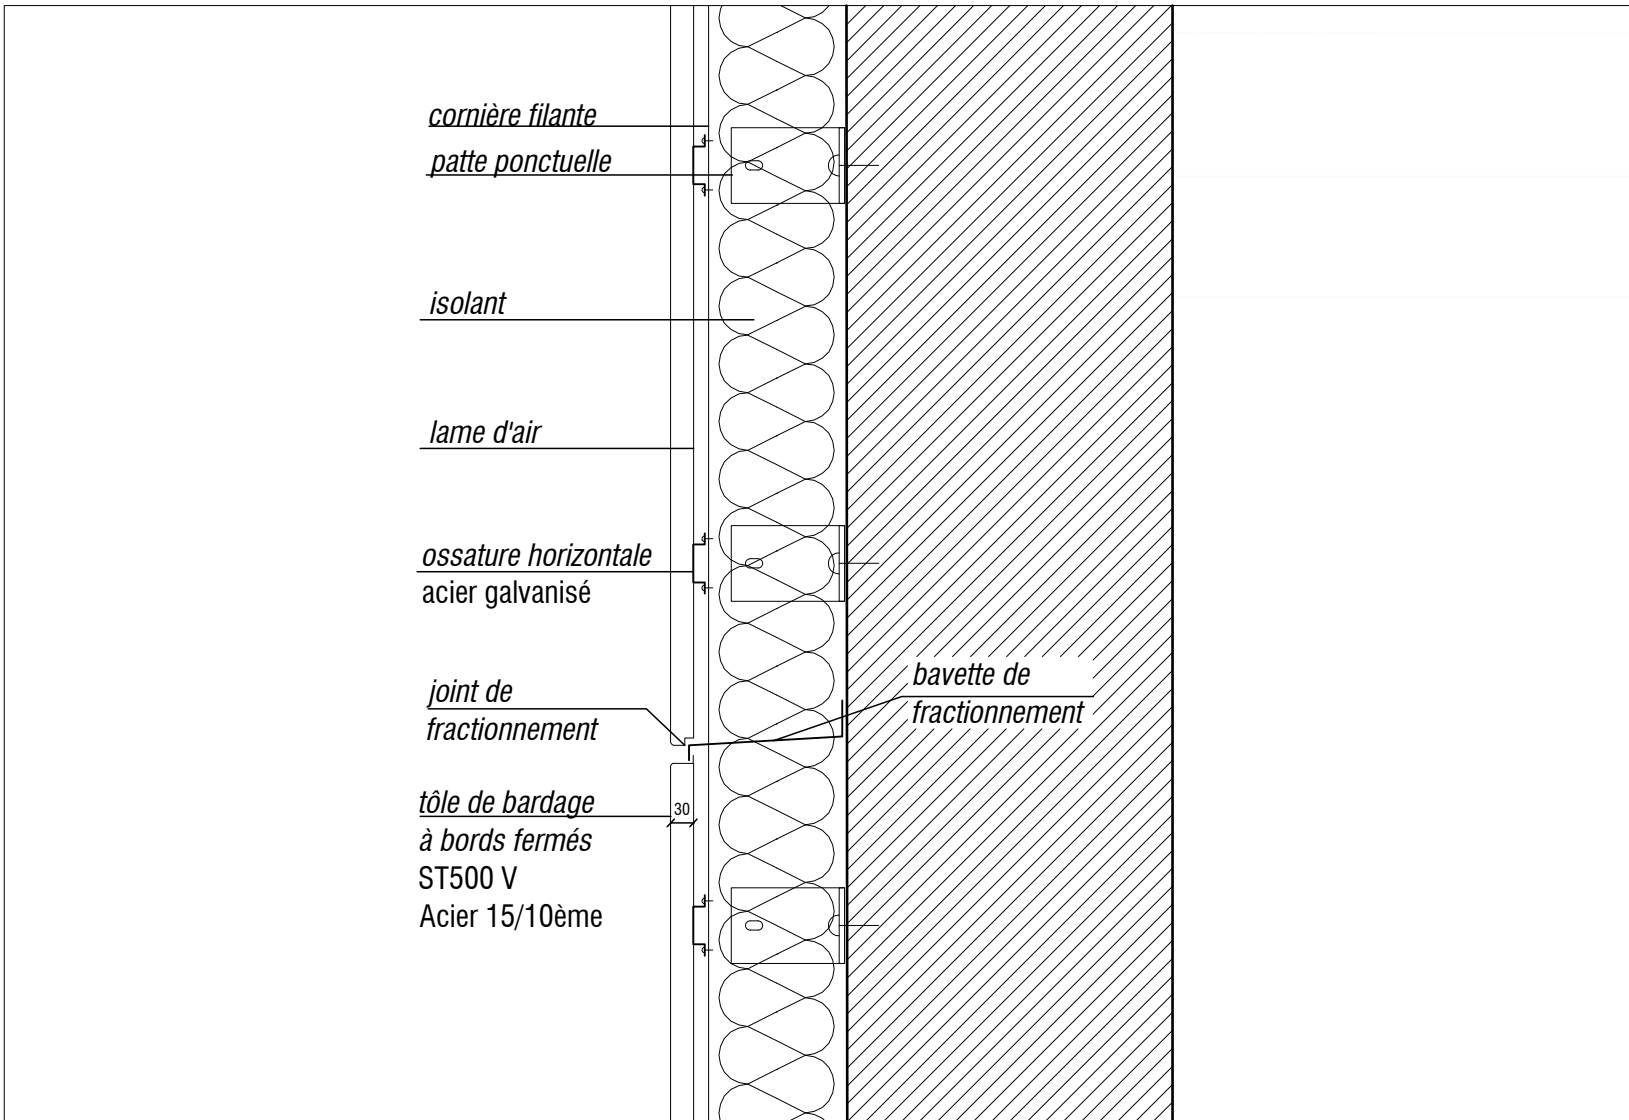


DETAIL JOINT DE FRACTIONNEMENT HORIZONTAL 1/10

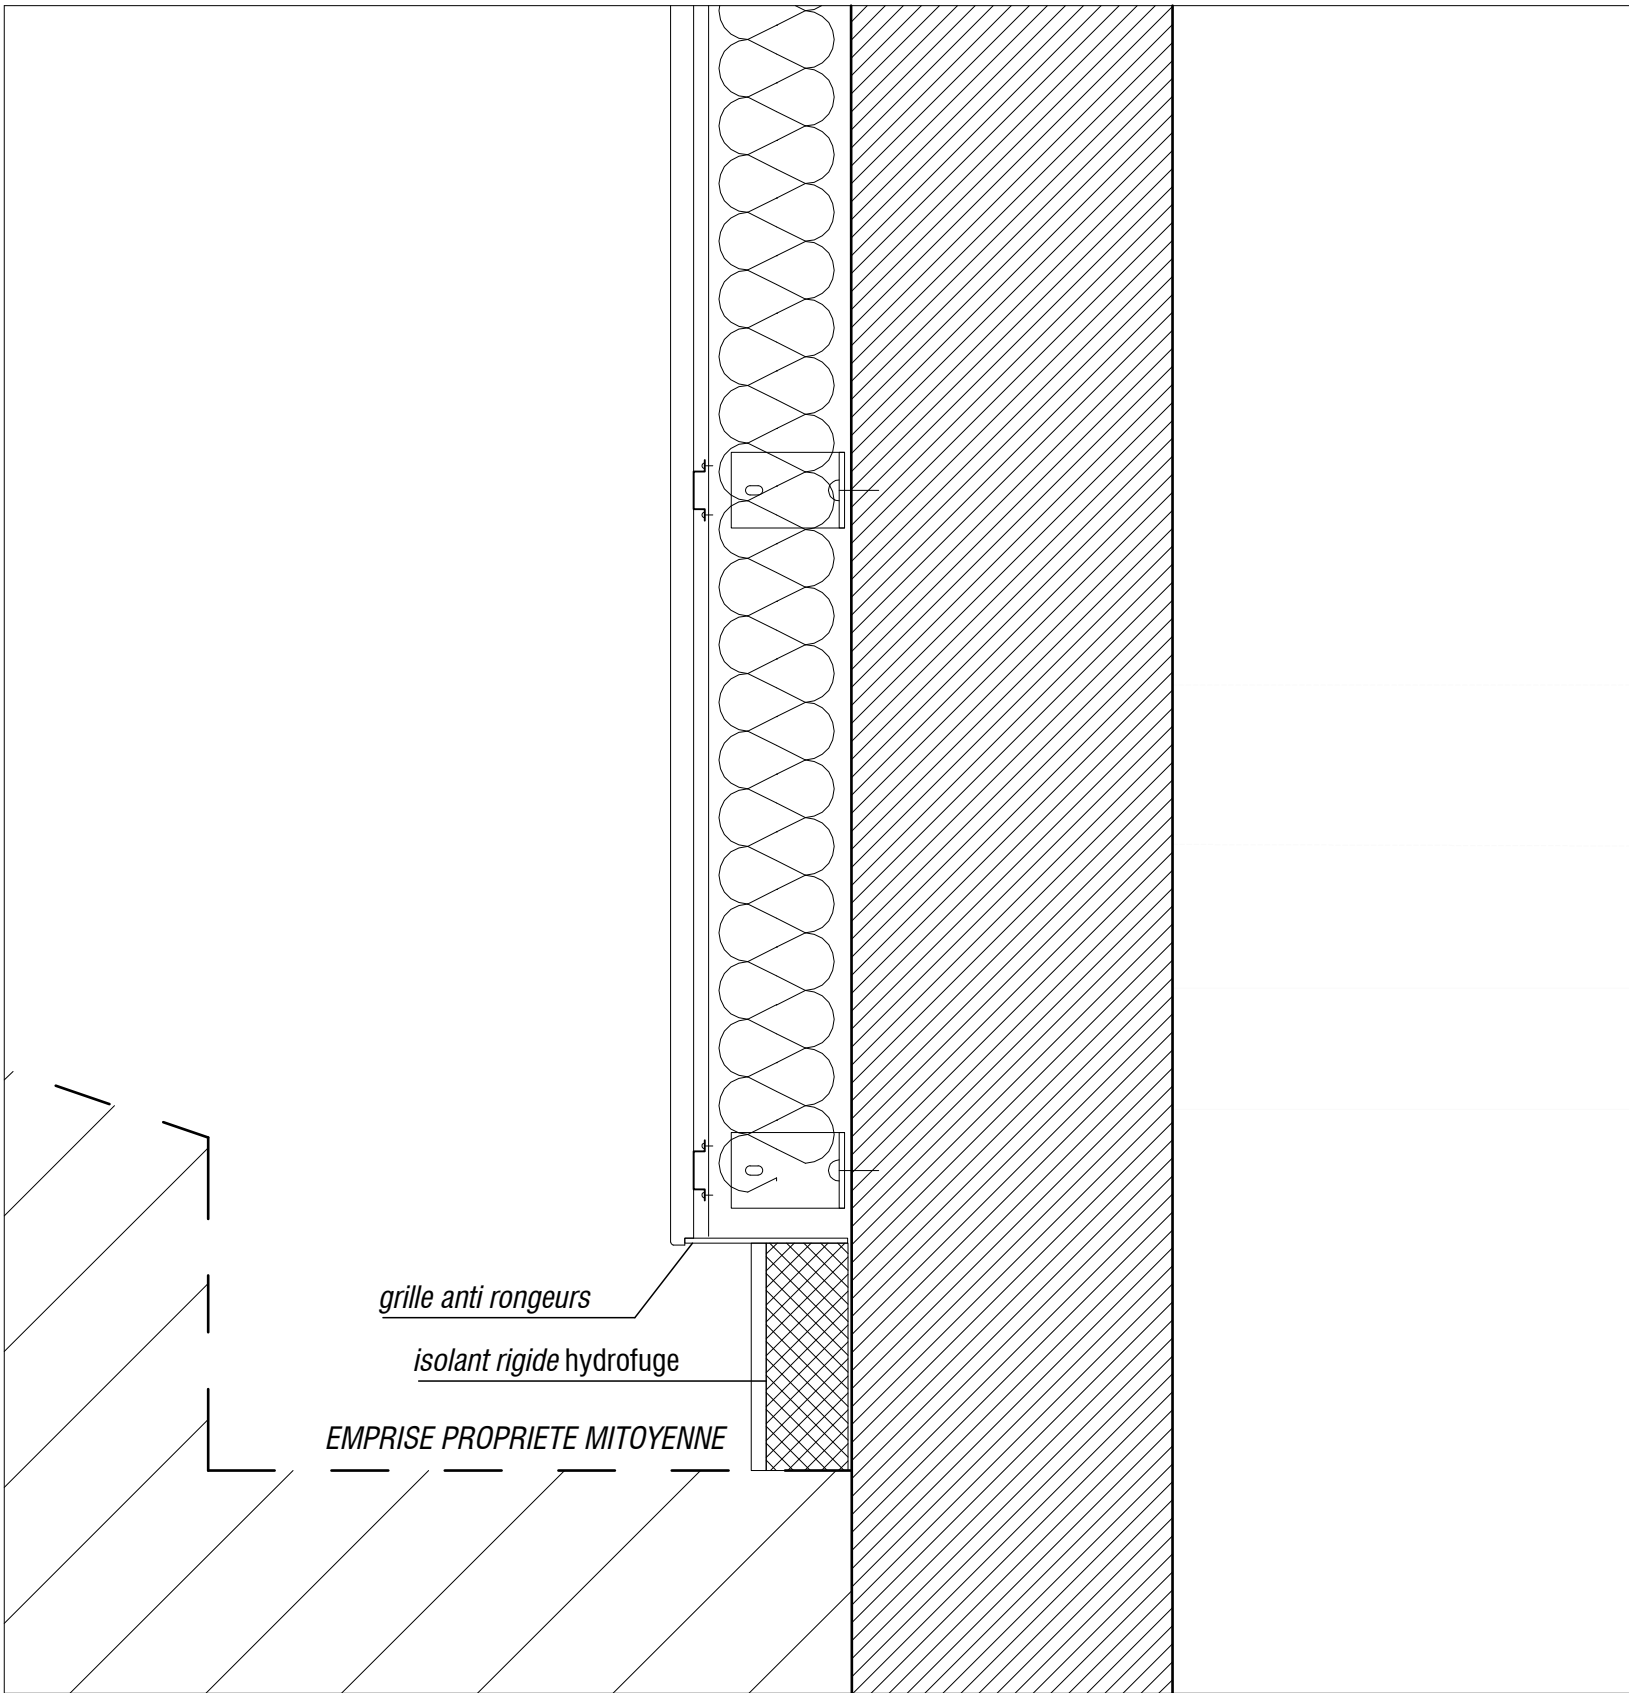

DETAIL PIED DE FACADE 1/10

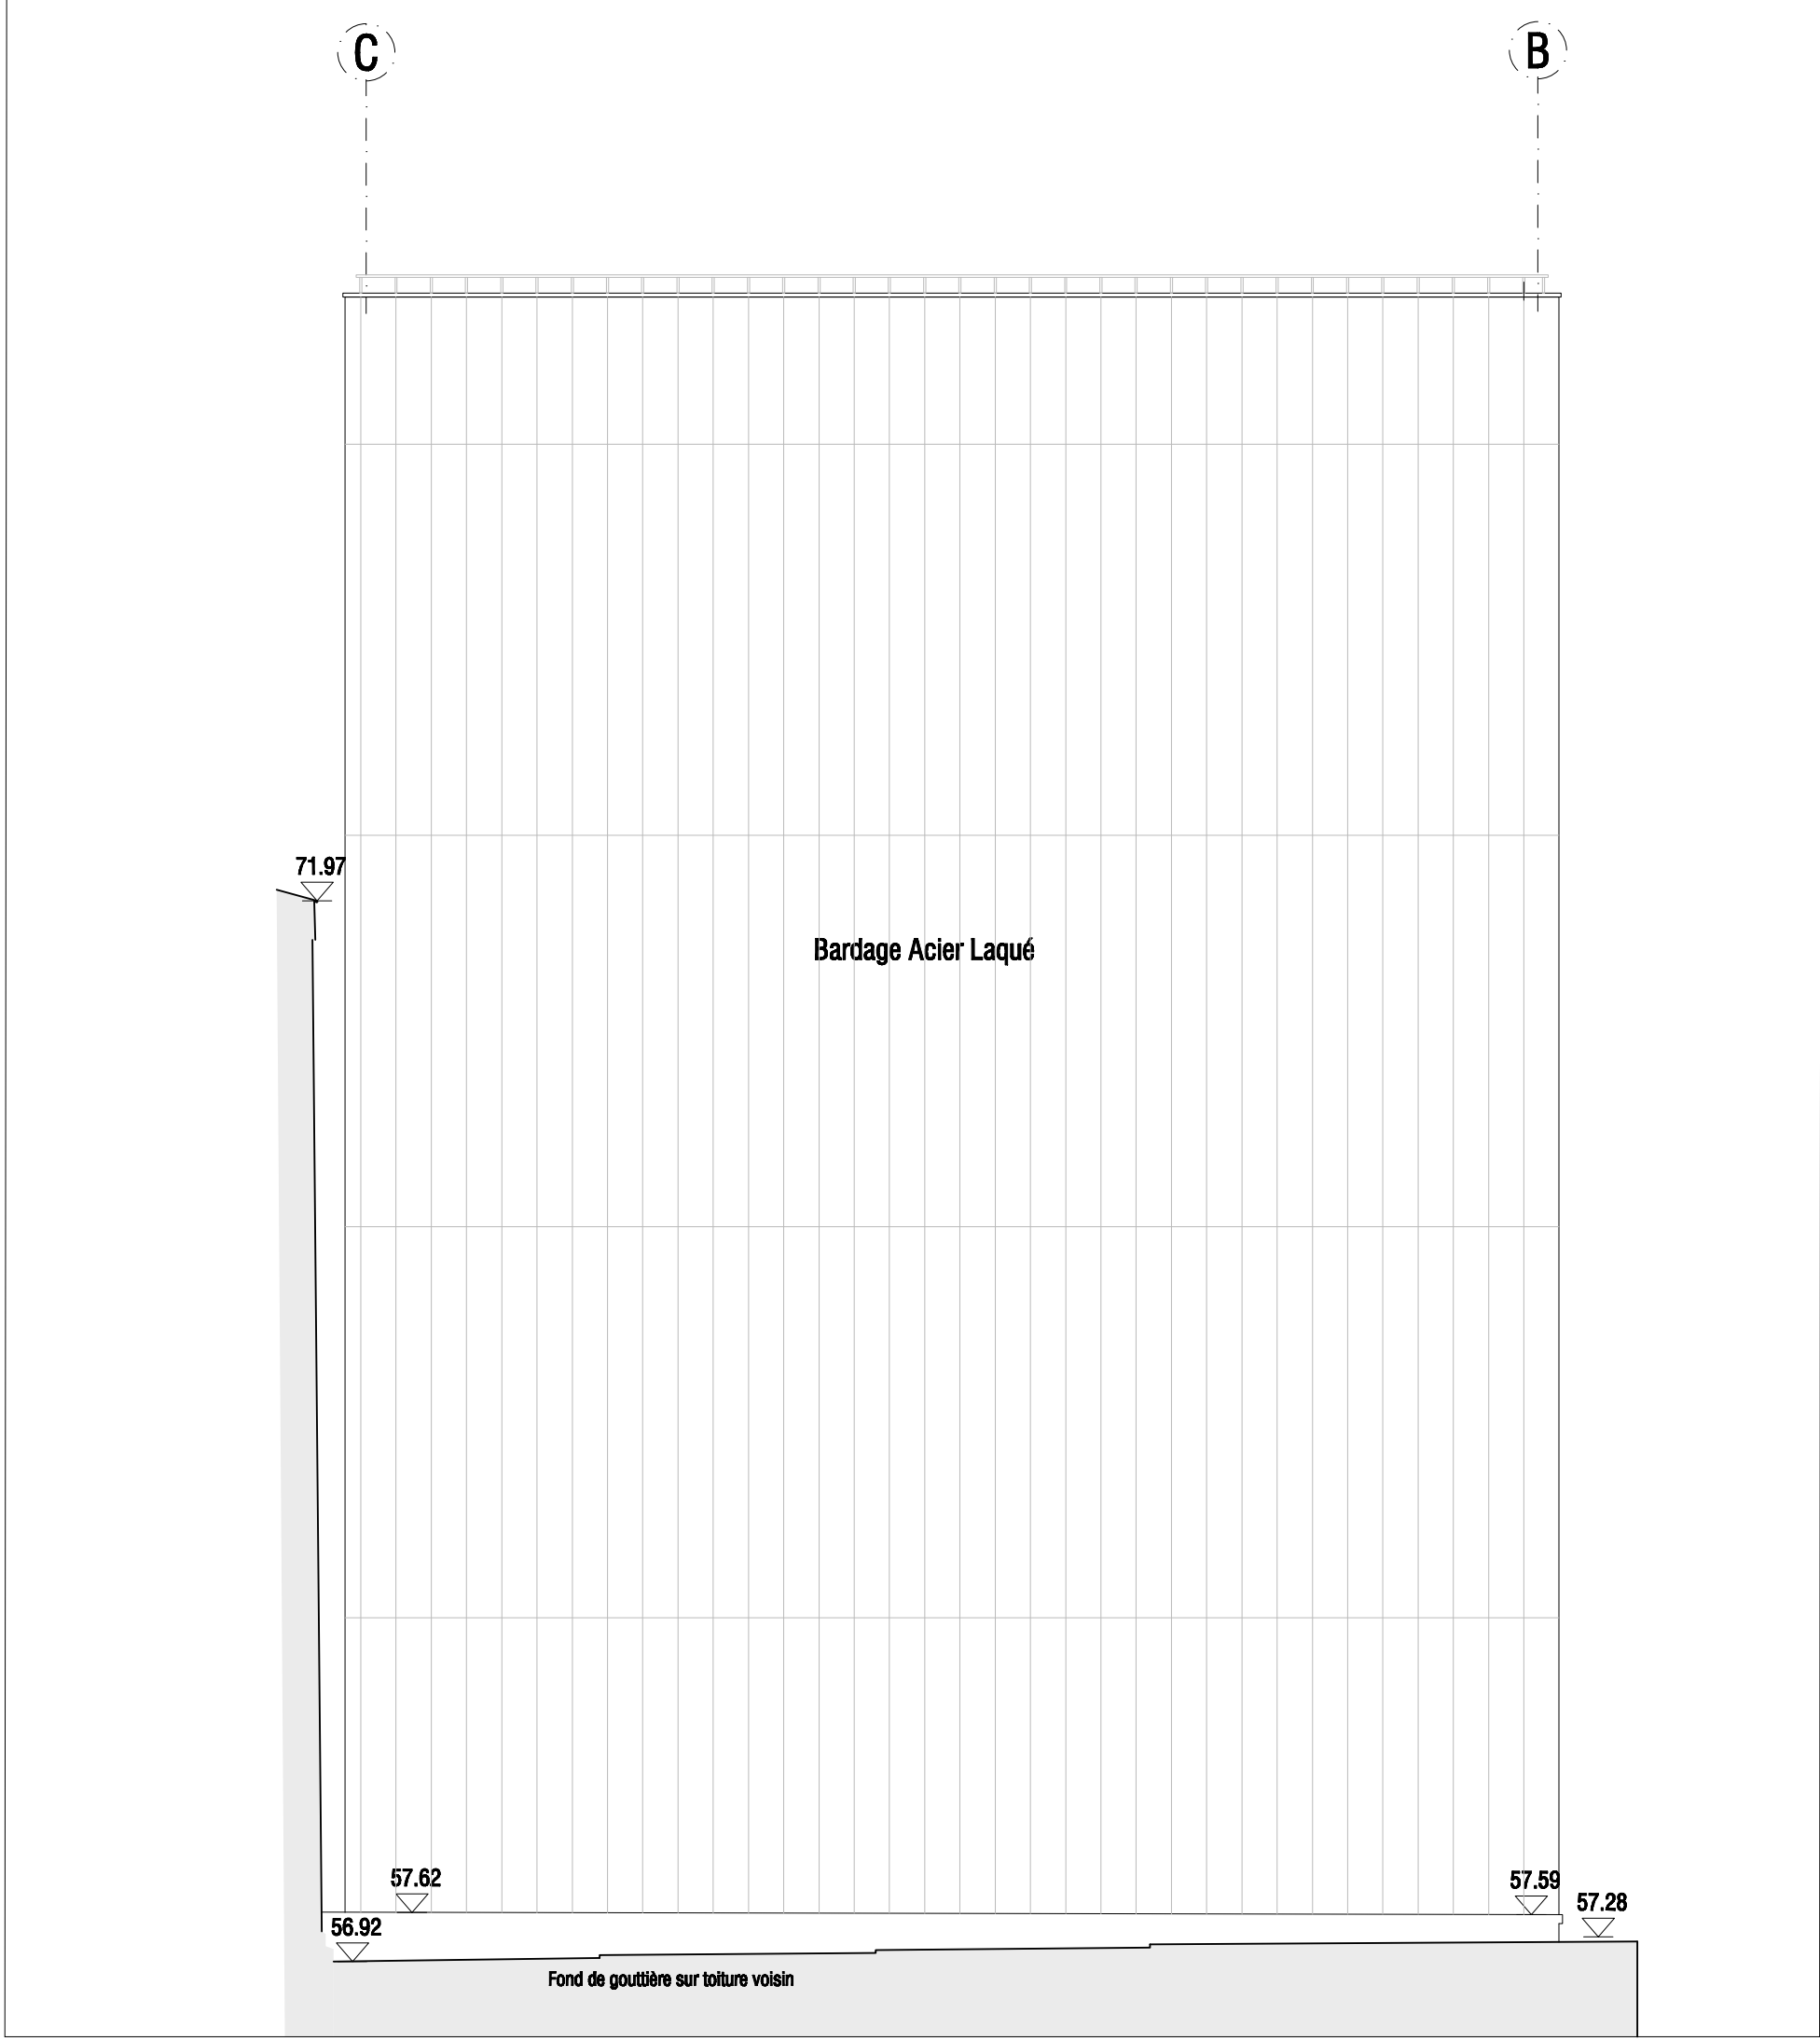

ELEVATION SUD - PIGNON 1/100

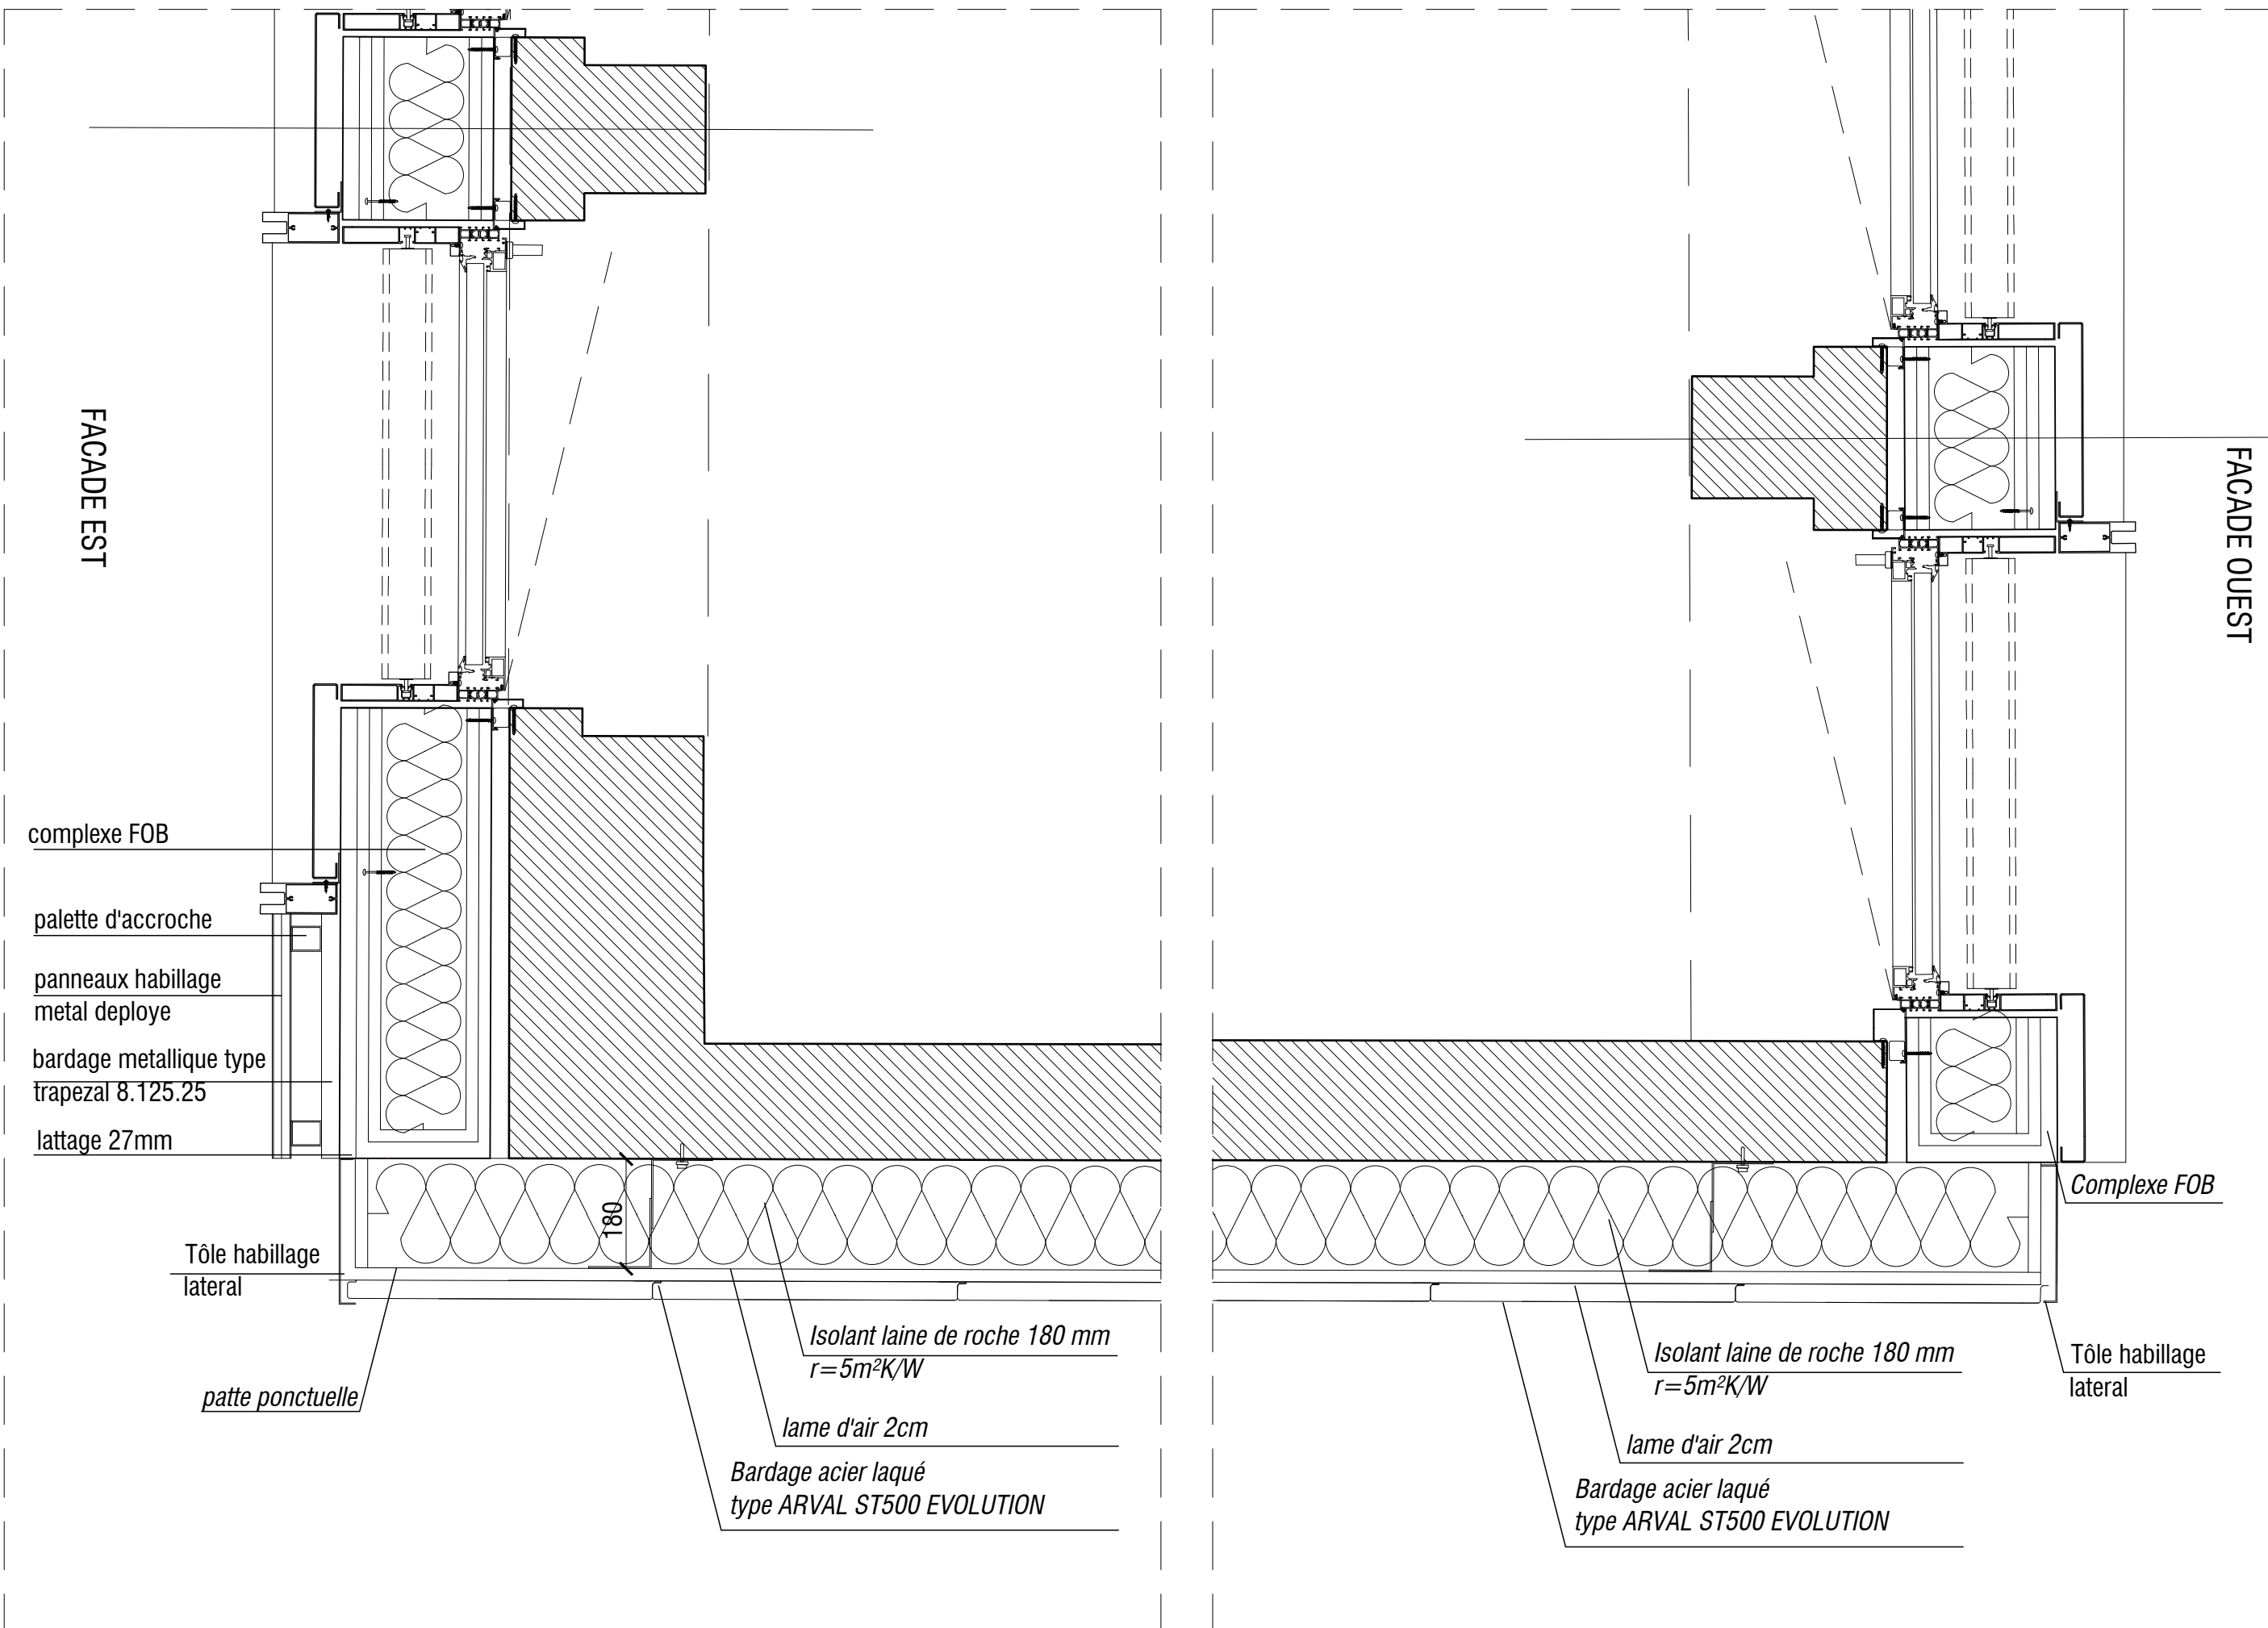

PLAN 1/10

Rénovation énergétique (façades, toiture) du bâtiment 105 de la Faculté de santé - Site Pitié Salpêtrière - Tranche 2
105 boulevard de l'hôpital. 75013 Paris.

MAITRISE D'OUVRAGE				T: +33(0)			
SORBONNE UNIVERSITE				F: +33(0)1 44 27 42 42			
18 RUE DE LA SORBONNE. 75005 PARIS				e.mail: melanie.malaurent-hedidar@sorbonne-universite.fr			
ARCHITECTES				T: +33(0)9 51 16 47 72			
IDELSON ARCHITECTURE				F: +33(0)1 43 58 47 72			
35 RUE JEAN DE LA FONTAINE 75016 PARIS				e.mail: contact@idelson-architecture.com			
BUREAU D'ETUDES				T: +33(0)1 46 28 31 89			
ALTEREA AGENCE OUEST				F: +33(0)2 40 74 24 81			
26 BOULEVARD VINCENT GACHE. 44257 NANTES CEDEX				e.mail: contact@alterea.fr			
BUREAU D'ETUDES TCE - ECONOMISTE				T: +33(0)1 46 28 31 89			
ALTEREA AGENCE OUEST				F: +33(0)2 40 74 24 81			
26 BOULEVARD VINCENT GACHE. 44257 NANTES CEDEX				e.mail: contact@alterea.fr			

TITRE							
DETAIL- FACADE TYPE B -PIGNON							
CODE PROJET	PHASE	EMETTEUR	DATE	ECHELLE	FORMAT	N° DU DOCUMENT	INDICE
SOR	DCE	IDELSON ARCHITECTURE	01/07/2025	1/10 - 1/100	A1	SOR-DCE-DET-PRO	0
REVISIONS							
INDICE	DATE	MODIFICATIONS					
0	01/07/2025	CREATION DU DOCUMENT					