
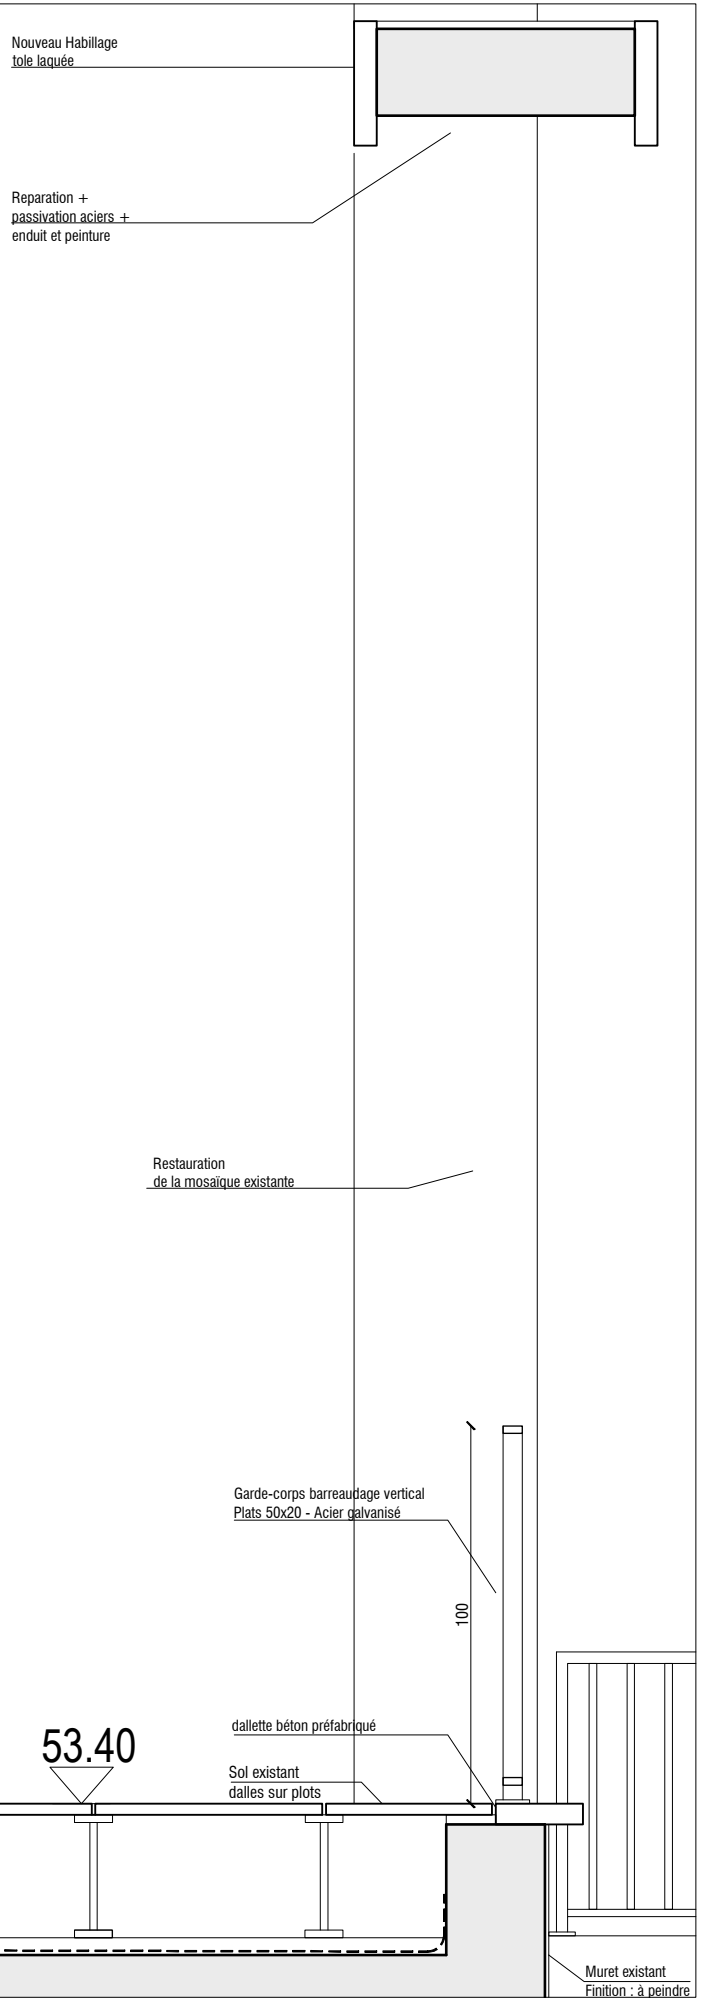
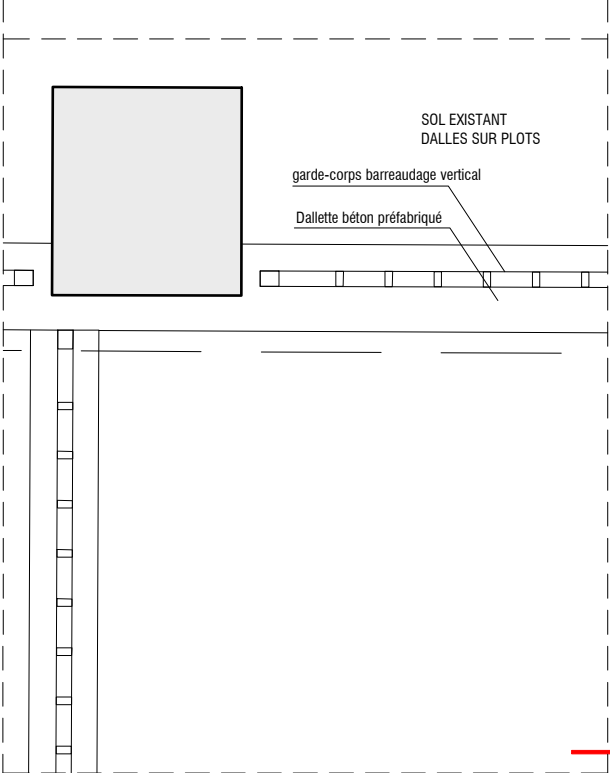


PLAN

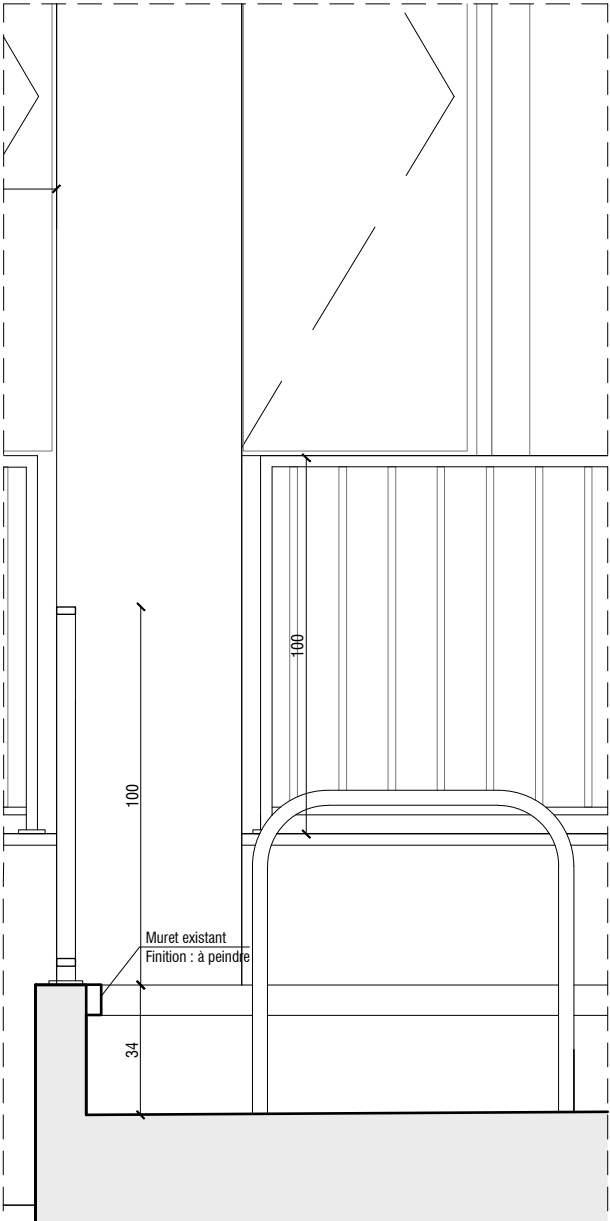

COUPE BB

TITRE DOCUMENT PAR 1 - GARDE-CORPS		PHASE DCE	ECHELLE 1/20	DATE 01/07/2025	CODE DOCUMENT SOR - DCE - DET - PRO -PAR	INDICE 0
NOM PROJET Rénovation énergétique (façades, toiture) du bâtiment 105 de la Faculté de Santé - Site Pitié Salpêtrière - Tranche 2			MAITRISE D'OUVRAGE SORBONNE UNIVERSITE, 21 RUE DE L'ECOLE DE MEDECINE 75006 PARIS		MAITRISE D'OEUVRE IDELSON ARCHITECTURE, 35 RUE JEAN DE LA FONTAINE 75016 PARIS	