


ELEVATION

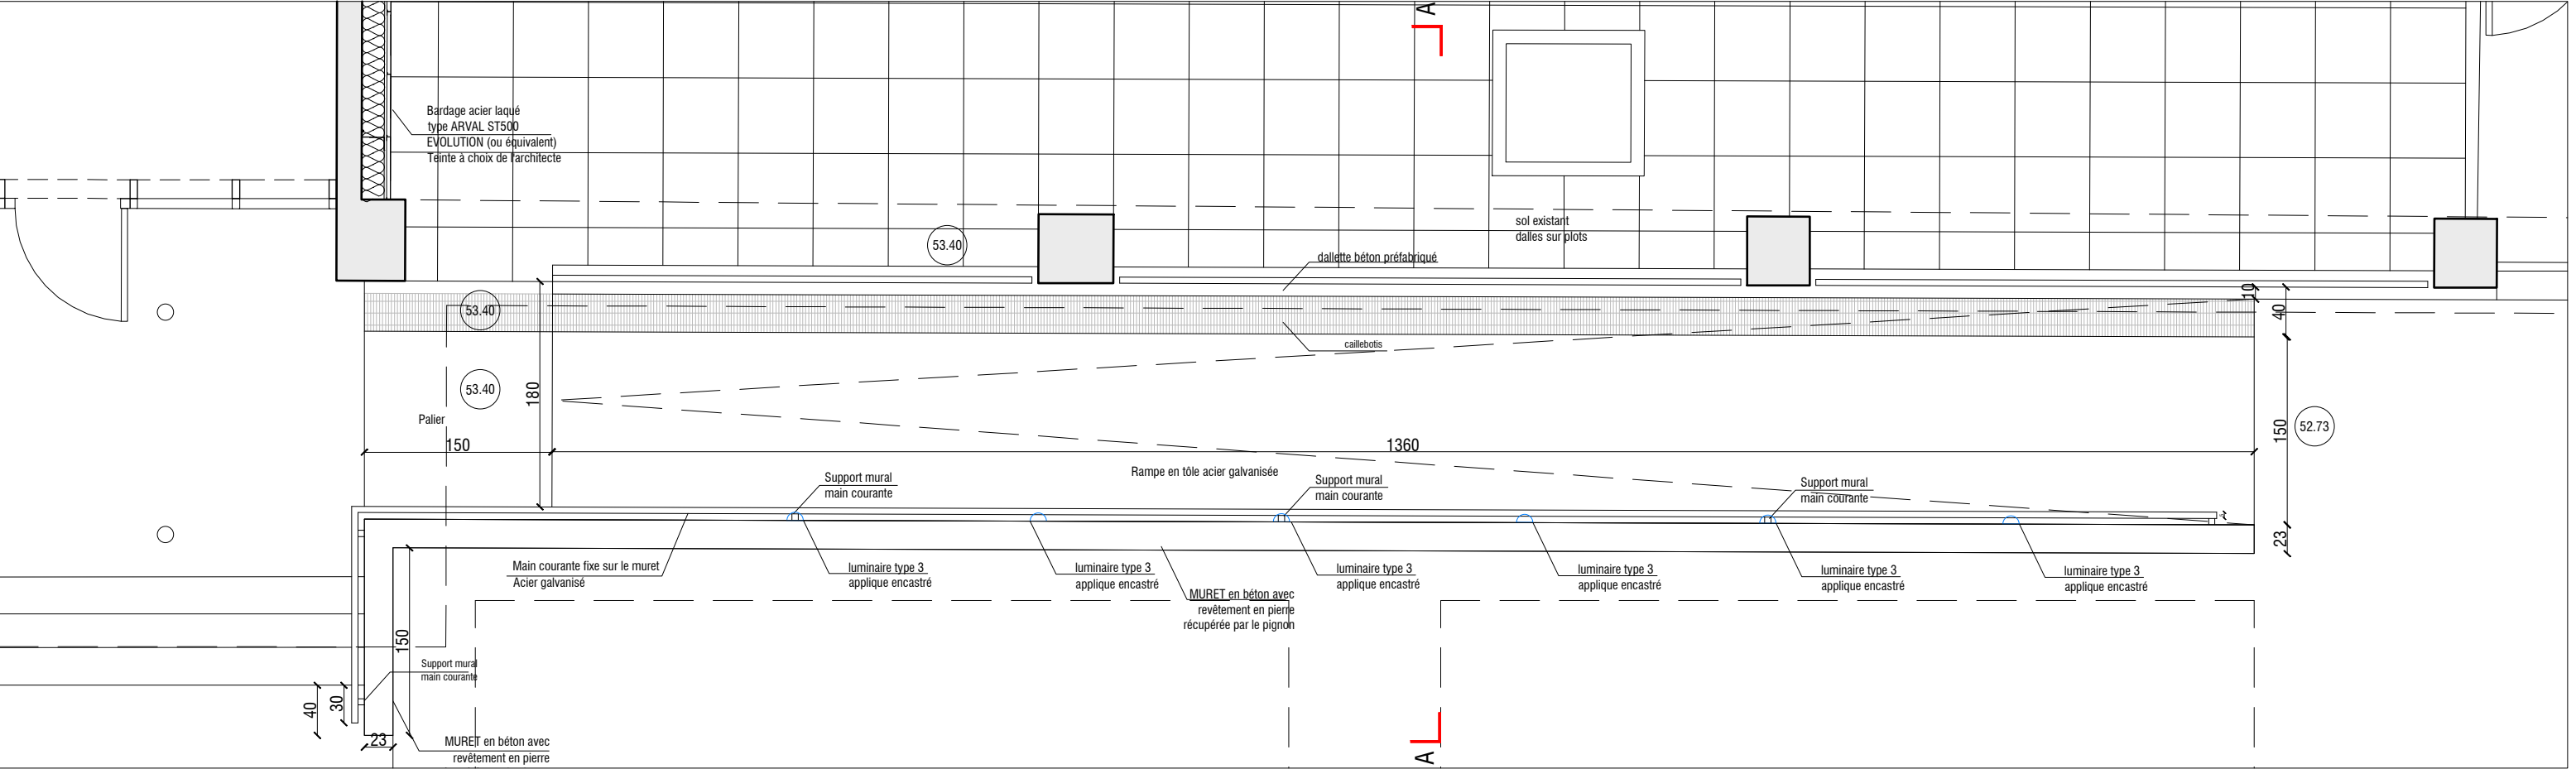

PLAN

|   |  |                 |                    |   |             |
|---|--|-----------------|--------------------|---|-------------|
| TITRE DOCUMENT<br>PAR 5 - RAMPE PMR   | PHASE<br>DCE   | ECHELLE<br>1/50 | DATE<br>01/07/2025 | CODE DOCUMENT<br>SOR - DCE - DET - PRO -PAR                                       | INDICE<br>0 |
| NOM PROJET<br>Rénovation énergétique (façades, toiture) du bâtiment 105 de la Faculté de Santé - Site Pitié Salpêtrière - Tranche 2 | MAITRISE D'OUVRAGE<br>SORBONNE UNIVERSITE, 21 RUE DE L'ECOLE DE MEDECINE 75006 PARIS |                 |                    | MAITRISE D'OEUVRE<br>IDELSON ARCHITECTURE, 35 RUE JEAN DE LA FONTAINE 75016 PARIS |             |