




| | | | | | | |
|---|--|--|------------------|--------------------|---|-------------|
| TITRE DOCUMENT NOMENCLATURE-REPERAGE - ELEVATION OUEST | | PHASE DCE | ECHELLE 1/200 | DATE 01/07/2025 | CODE DOCUMENT SOR-DCE-NOM | INDICE 0 |
| NOM PROJET Marché de maîtrise d'œuvre pour les travaux de rénovation énergétique (façades, toiture) du bâtiment 105 de la Faculté de médecine - Site Pitié Salpêtrière - Tranche 2 | | MAITRISE D'OUVRAGE SORBONNE UNIVERSITE, 21 Rue de l'Ecole de Médecine 75006 Paris | | | MAITRISE D'OEUVRE IDELSON ARCHITECTURE, 35 RUE JEAN DE LA FONTAINE 75016 PARIS | |

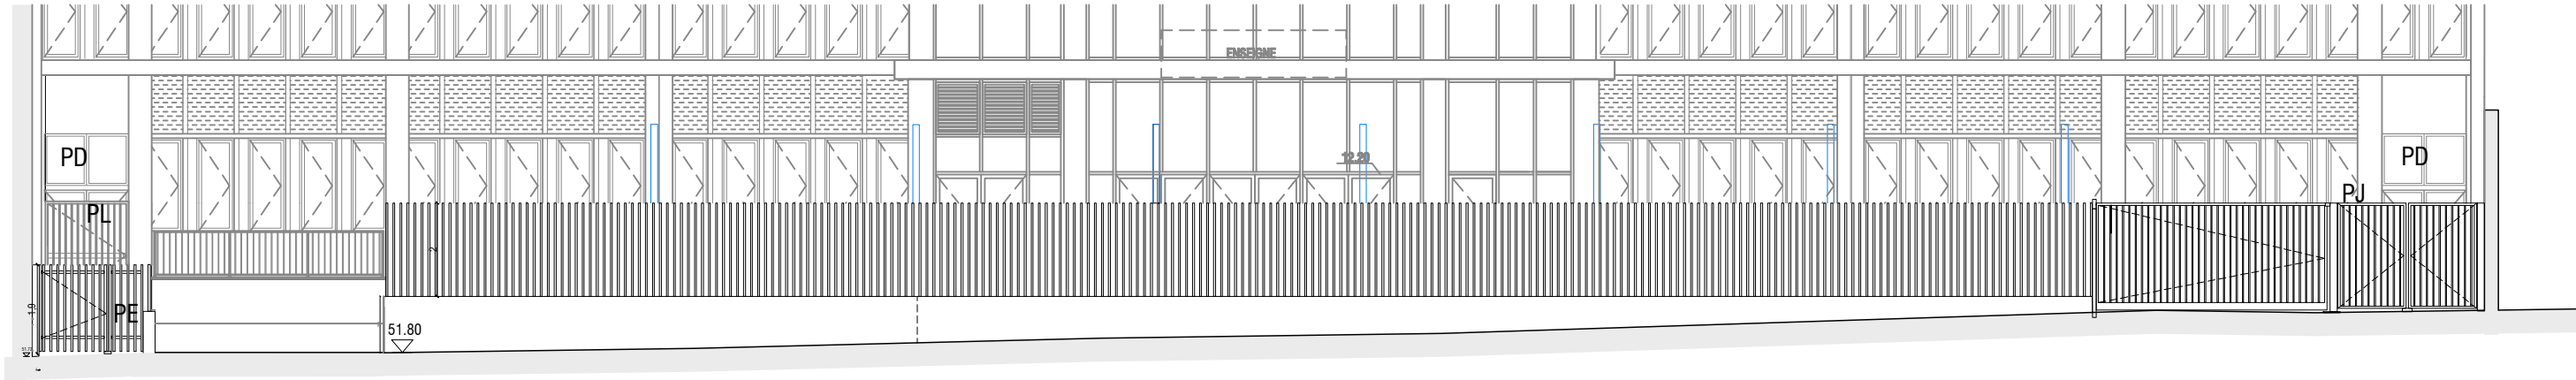




1-ELEVATION CLOTURE DU PARVIS



2-ELEVATION
EST-LATERALE

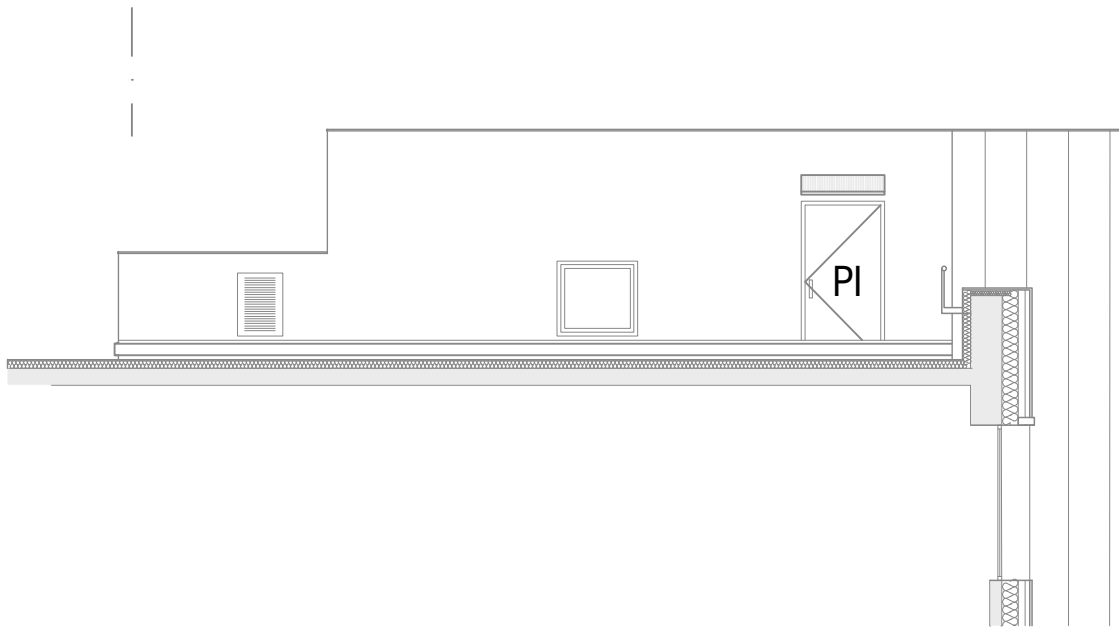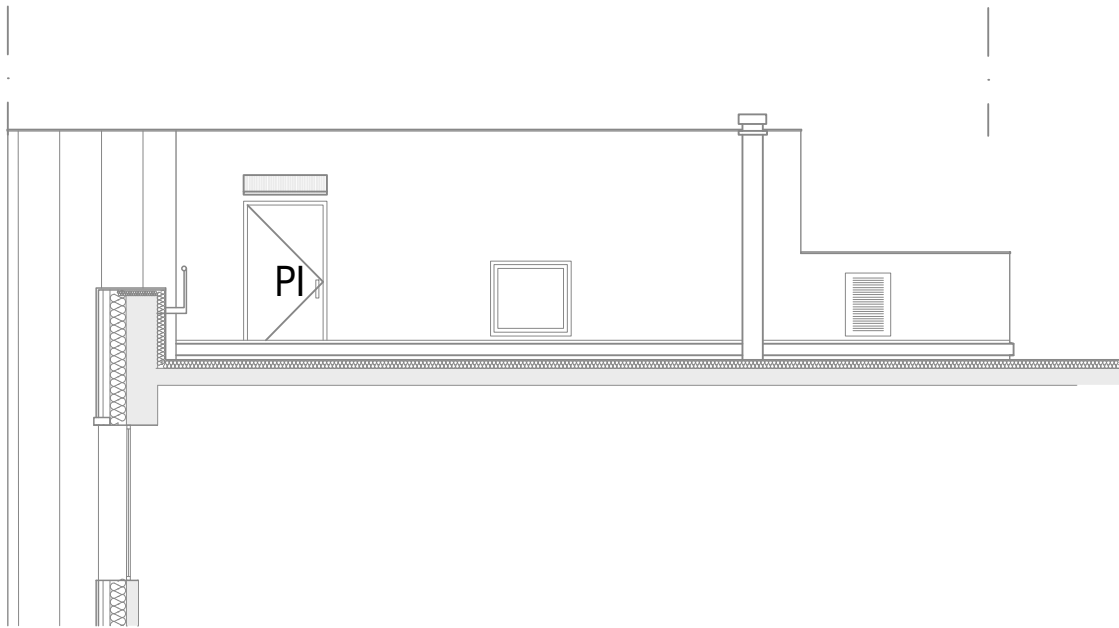


3-ELEVATION INTERIEURE
COULOIR DE LA COURS

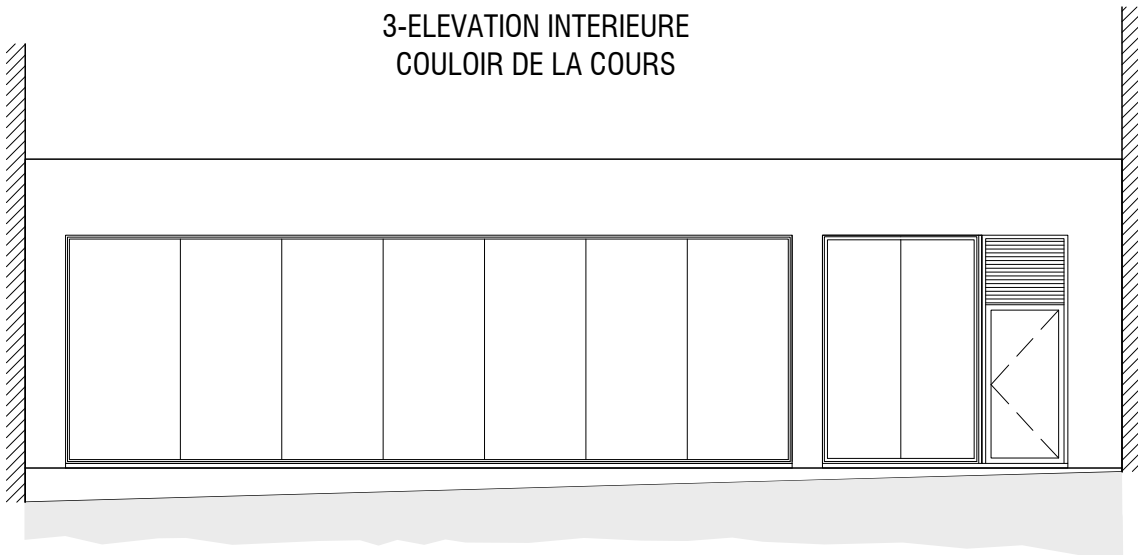

4- FACADE NORD-OUEST

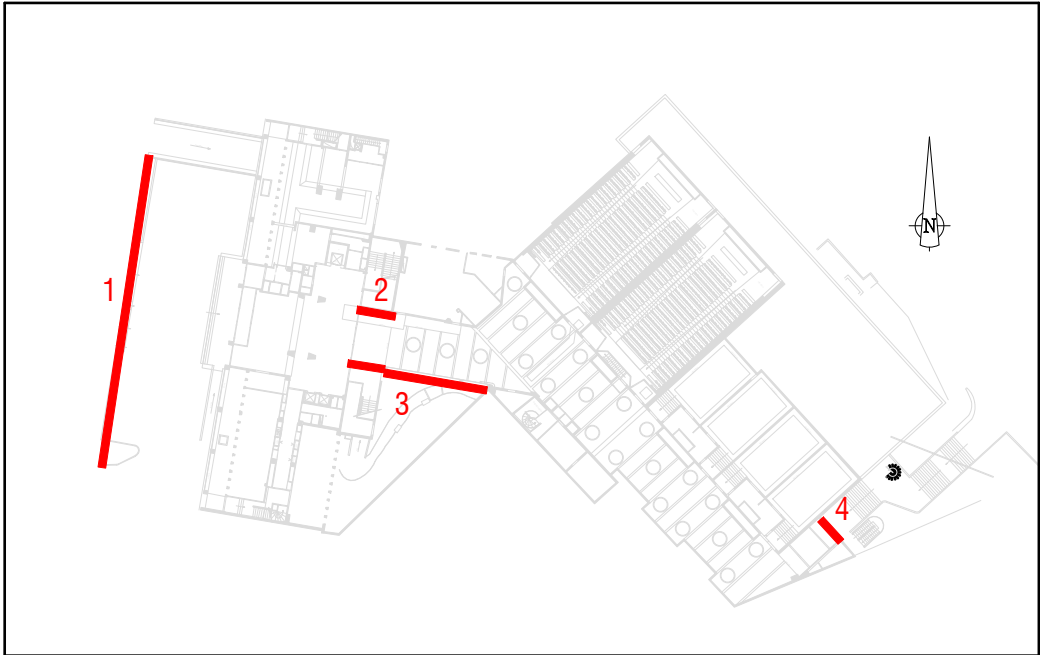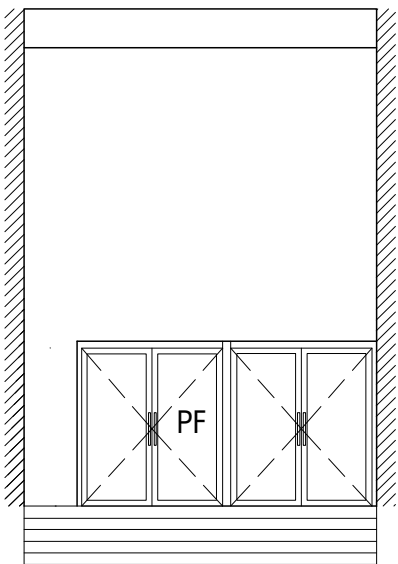


| | | | | | |
|---|--|----------------|--------------------|---|-------------|
| TITRE DOCUMENT NOMENCLATURE-REPERAGE - ELEVATIONS 1-2-3-4 | PHASE DCE | ECHELLE S/E | DATE 01/07/2025 | CODE DOCUMENT SOR-DCE-NOM | INDICE 0 |
| NOM PROJET Marché de maîtrise d'œuvre pour les travaux de rénovation énergétique (façades, toiture) du bâtiment 105 de la Faculté de médecine - Site Pitié Salpêtrière - Tranche 2 | MAITRISE D'OUVRAGE SORBONNE UNIVERSITE, 21 Rue de l'Ecole de Médecine 75006 Paris | | | MAITRISE D'OEUVRE IDELSON ARCHITECTURE, 35 RUE JEAN DE LA FONTAINE 75016 PARIS | |

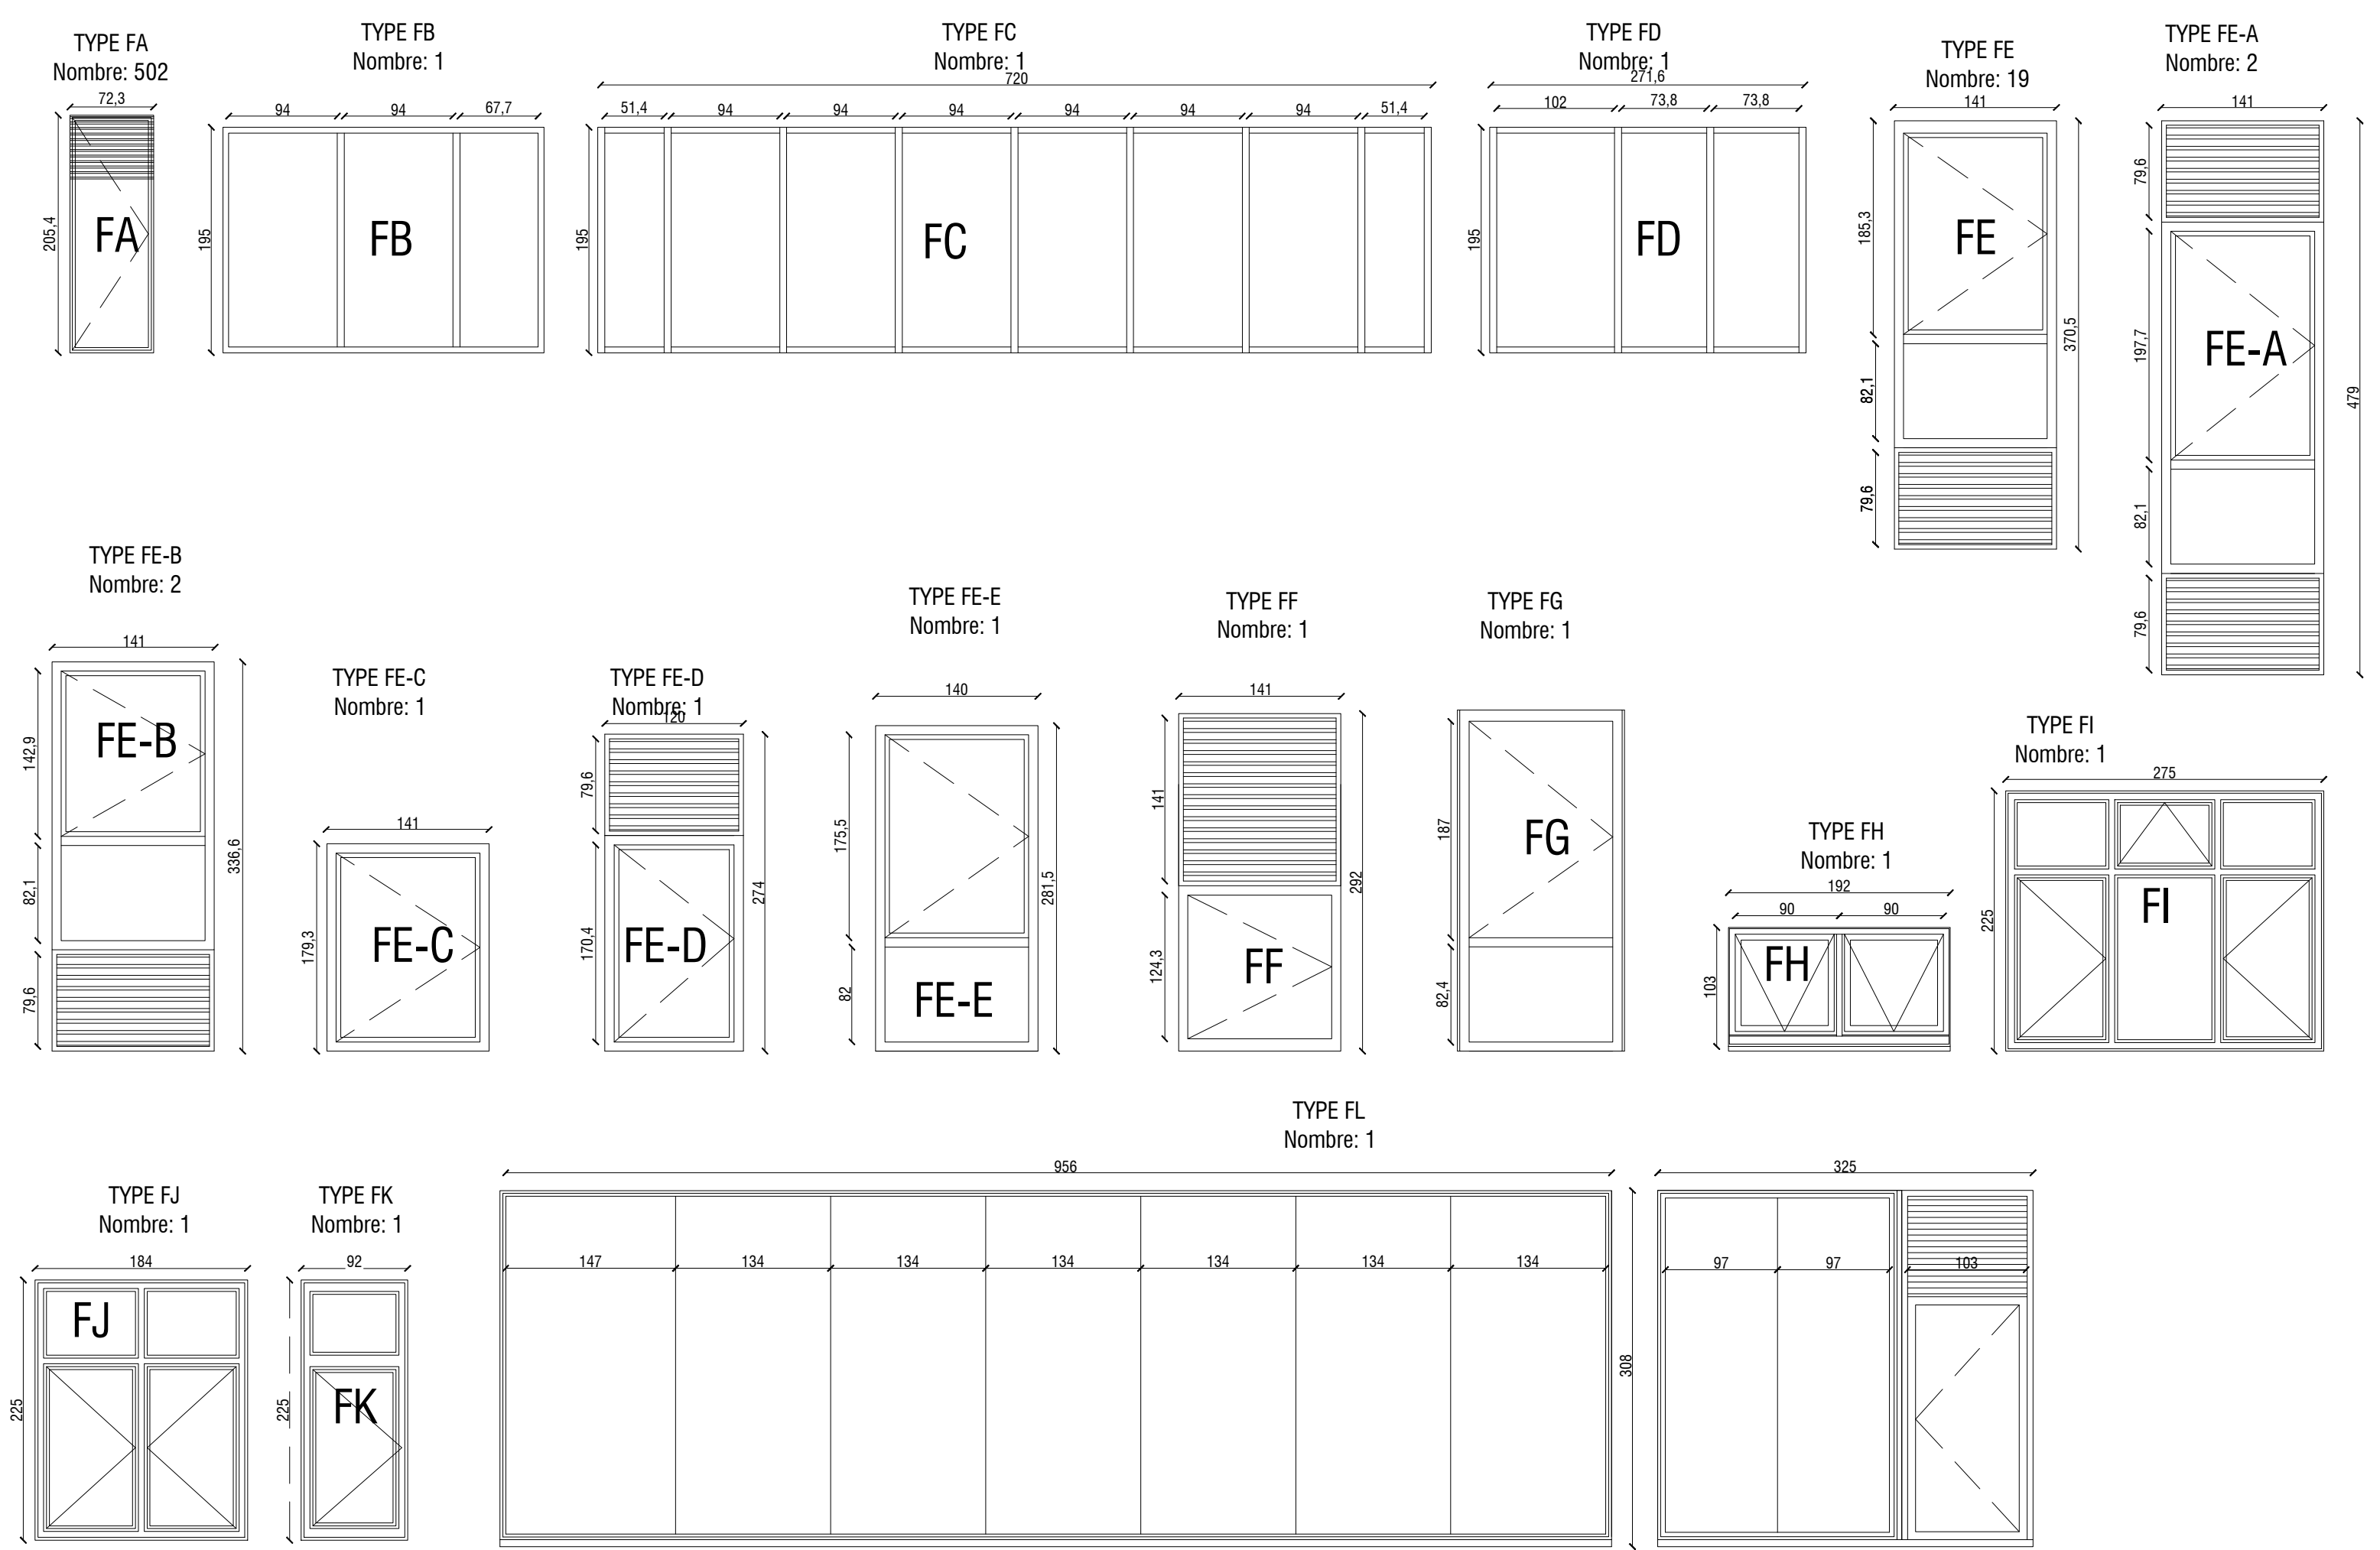

| | | | | | | |
|---|--|--|-----------------|--------------------|---|-------------|
| TITRE DOCUMENT TYPES DE FENETRES PROJET | | PHASE DCE | ECHELLE 1/50 | DATE 01/07/2025 | CODE DOCUMENT SOR-DCE-NOM | INDICE 0 |
| NOM PROJET Marché de maîtrise d'œuvre pour les travaux de rénovation énergétique (façades, toiture) du bâtiment 105 de la Faculté de médecine - Site Pitié Salpêtrière - Tranche 2 | | MAITRISE D'OUVRAGE SORBONNE UNIVERSITE, 21 Rue de l'Ecole de Médecine 75006 Paris | | | MAITRISE D'OEUVRE IDELSON ARCHITECTURE, 35 RUE JEAN DE LA FONTAINE 75016 PARIS | |

PORTES

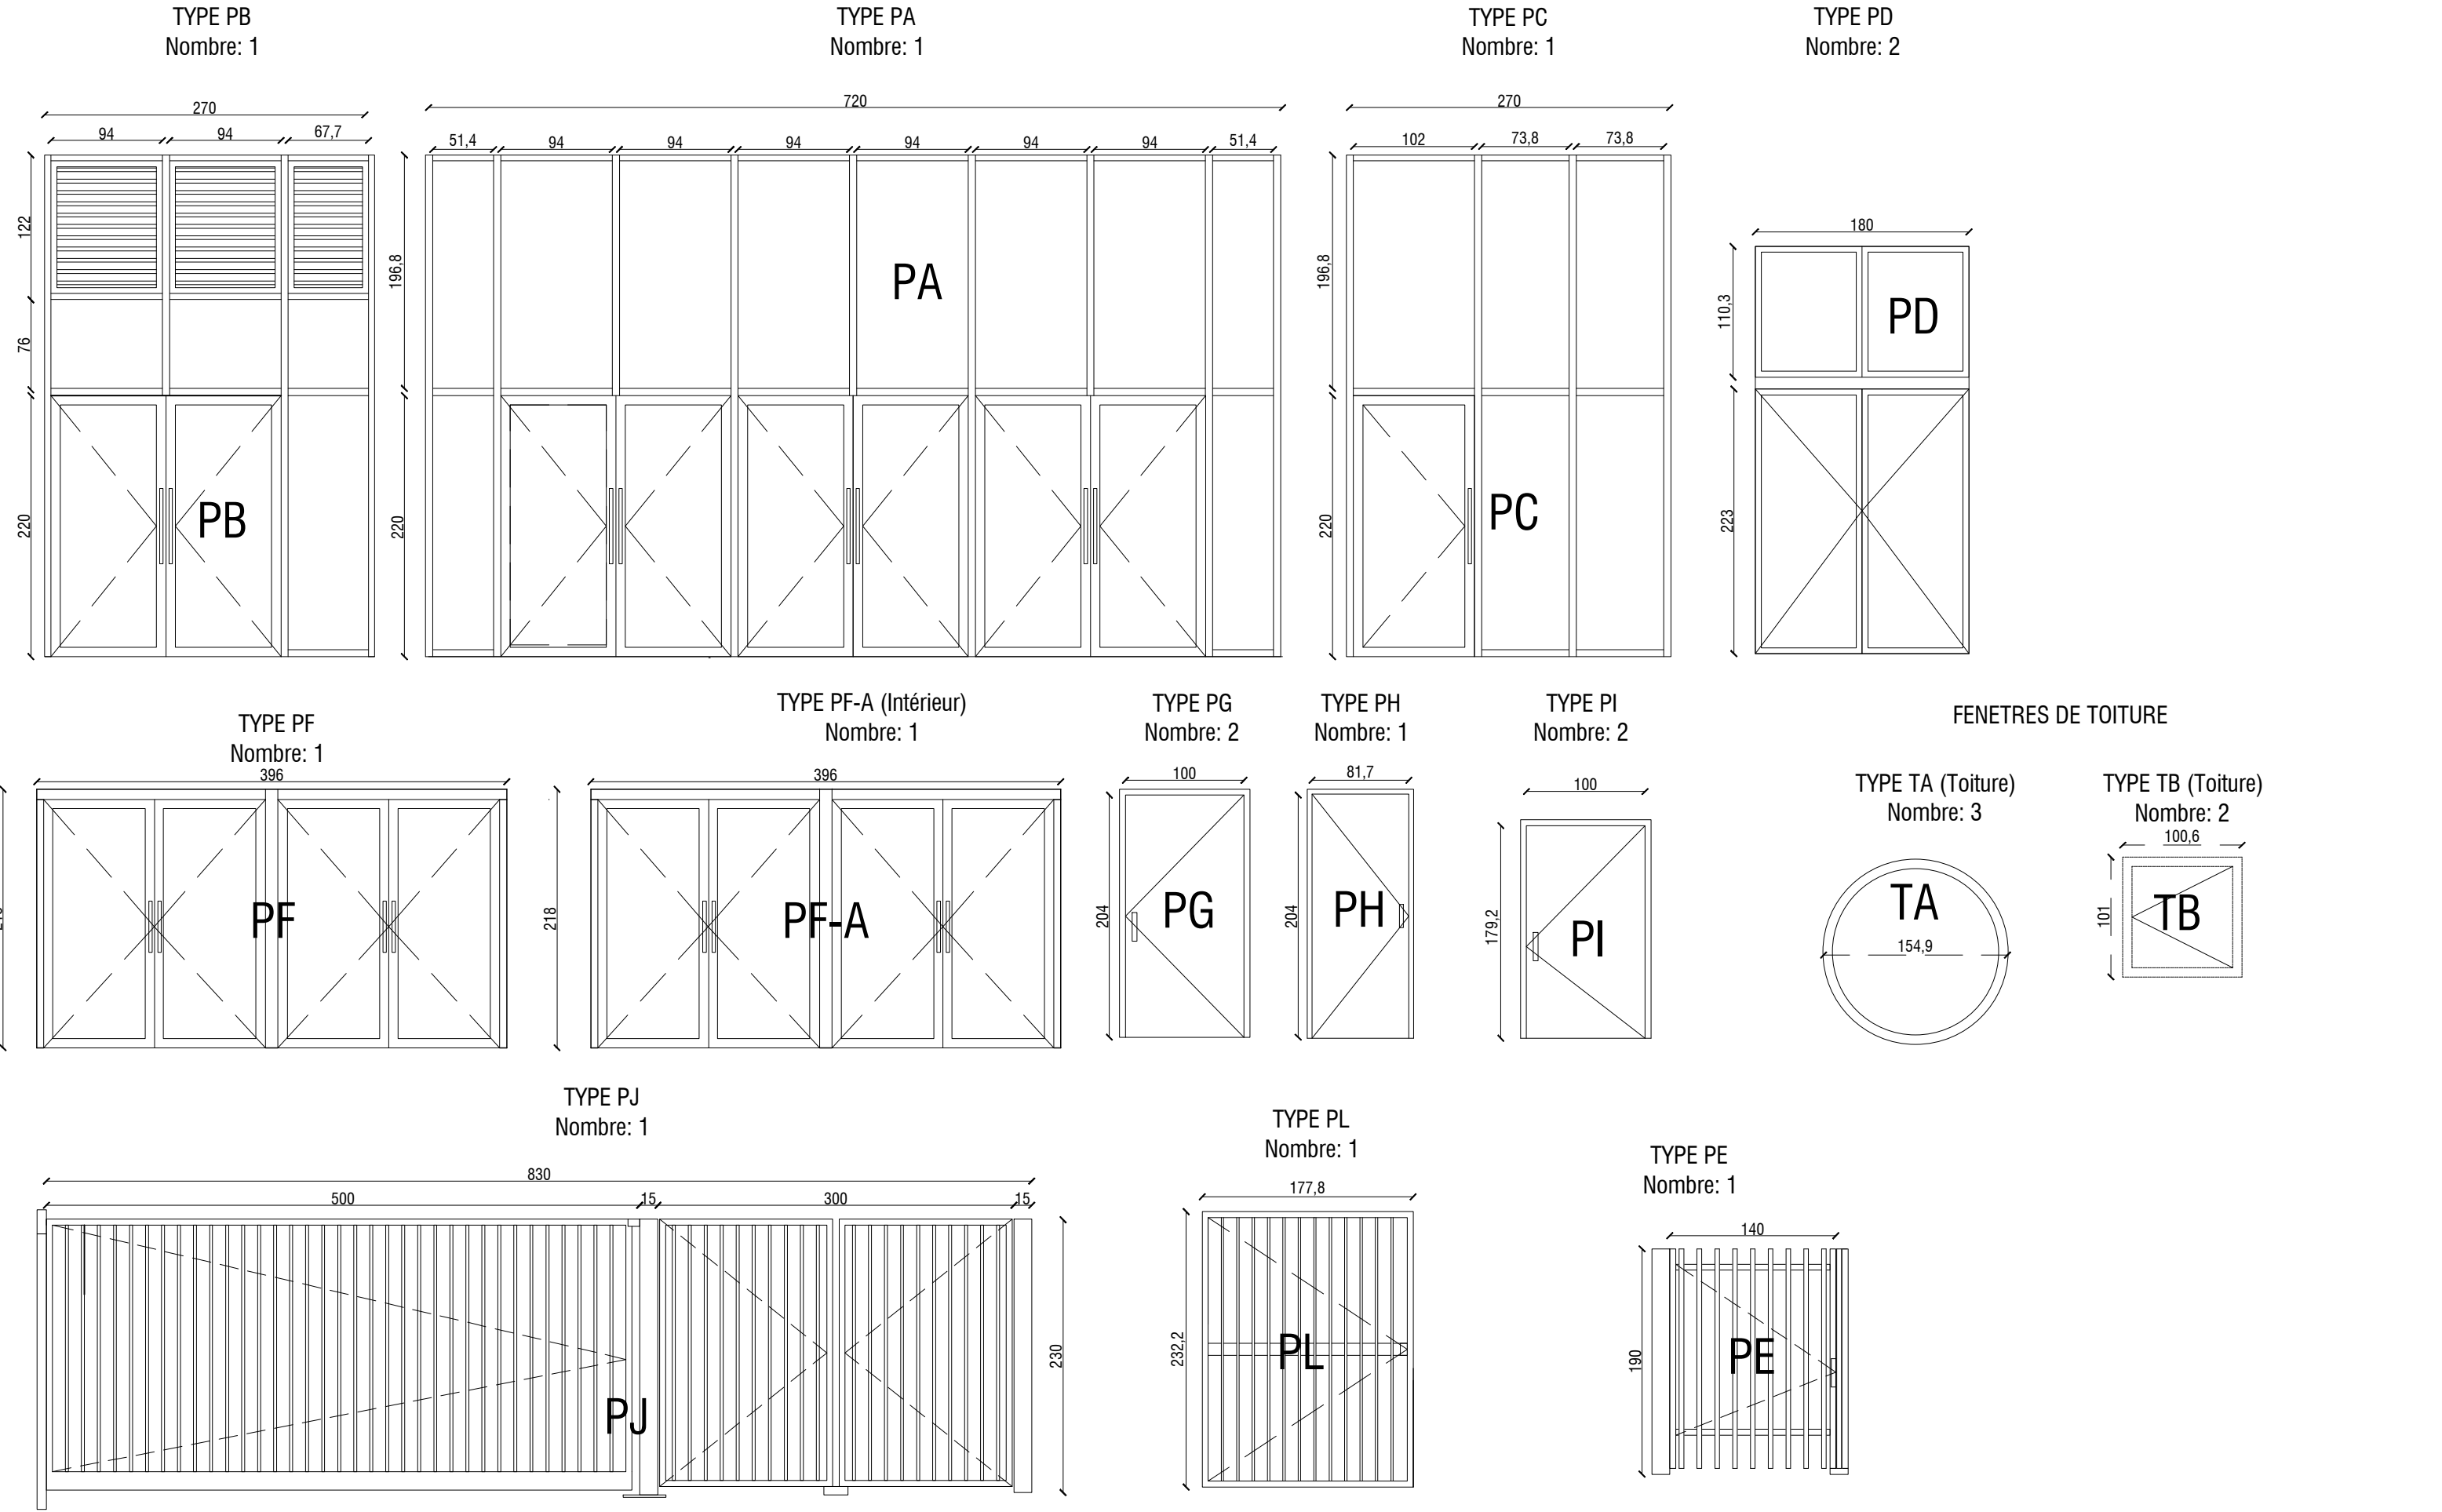

| | | | | | |
|---|--|-----------------|--------------------|---|-------------|
| TITRE DOCUMENT TYPES DES PORTES PROJET | PHASE DCE | ECHELLE 1/50 | DATE 01/07/2025 | CODE DOCUMENT SOR-DCE-NOM | INDICE 0 |
| NOM PROJET Marché de maîtrise d'œuvre pour les travaux de rénovation énergétique (façades, toiture) du bâtiment 105 de la Faculté de médecine - Site Pitié Salpêtrière - Tranche 2 | MAITRISE D'OUVRAGE SORBONNE UNIVERSITE, 21 Rue de l'Ecole de Médecine 75006 Paris | | | MAITRISE D'OEUVRE IDELSON ARCHITECTURE, 35 RUE JEAN DE LA FONTAINE 75016 PARIS | |