


DESAMIANPAGE 2 MOIS

Zone laissée à la BSI

Zone extérieure laissée à la BSI

Zone base vie / stockage

Zone travaux

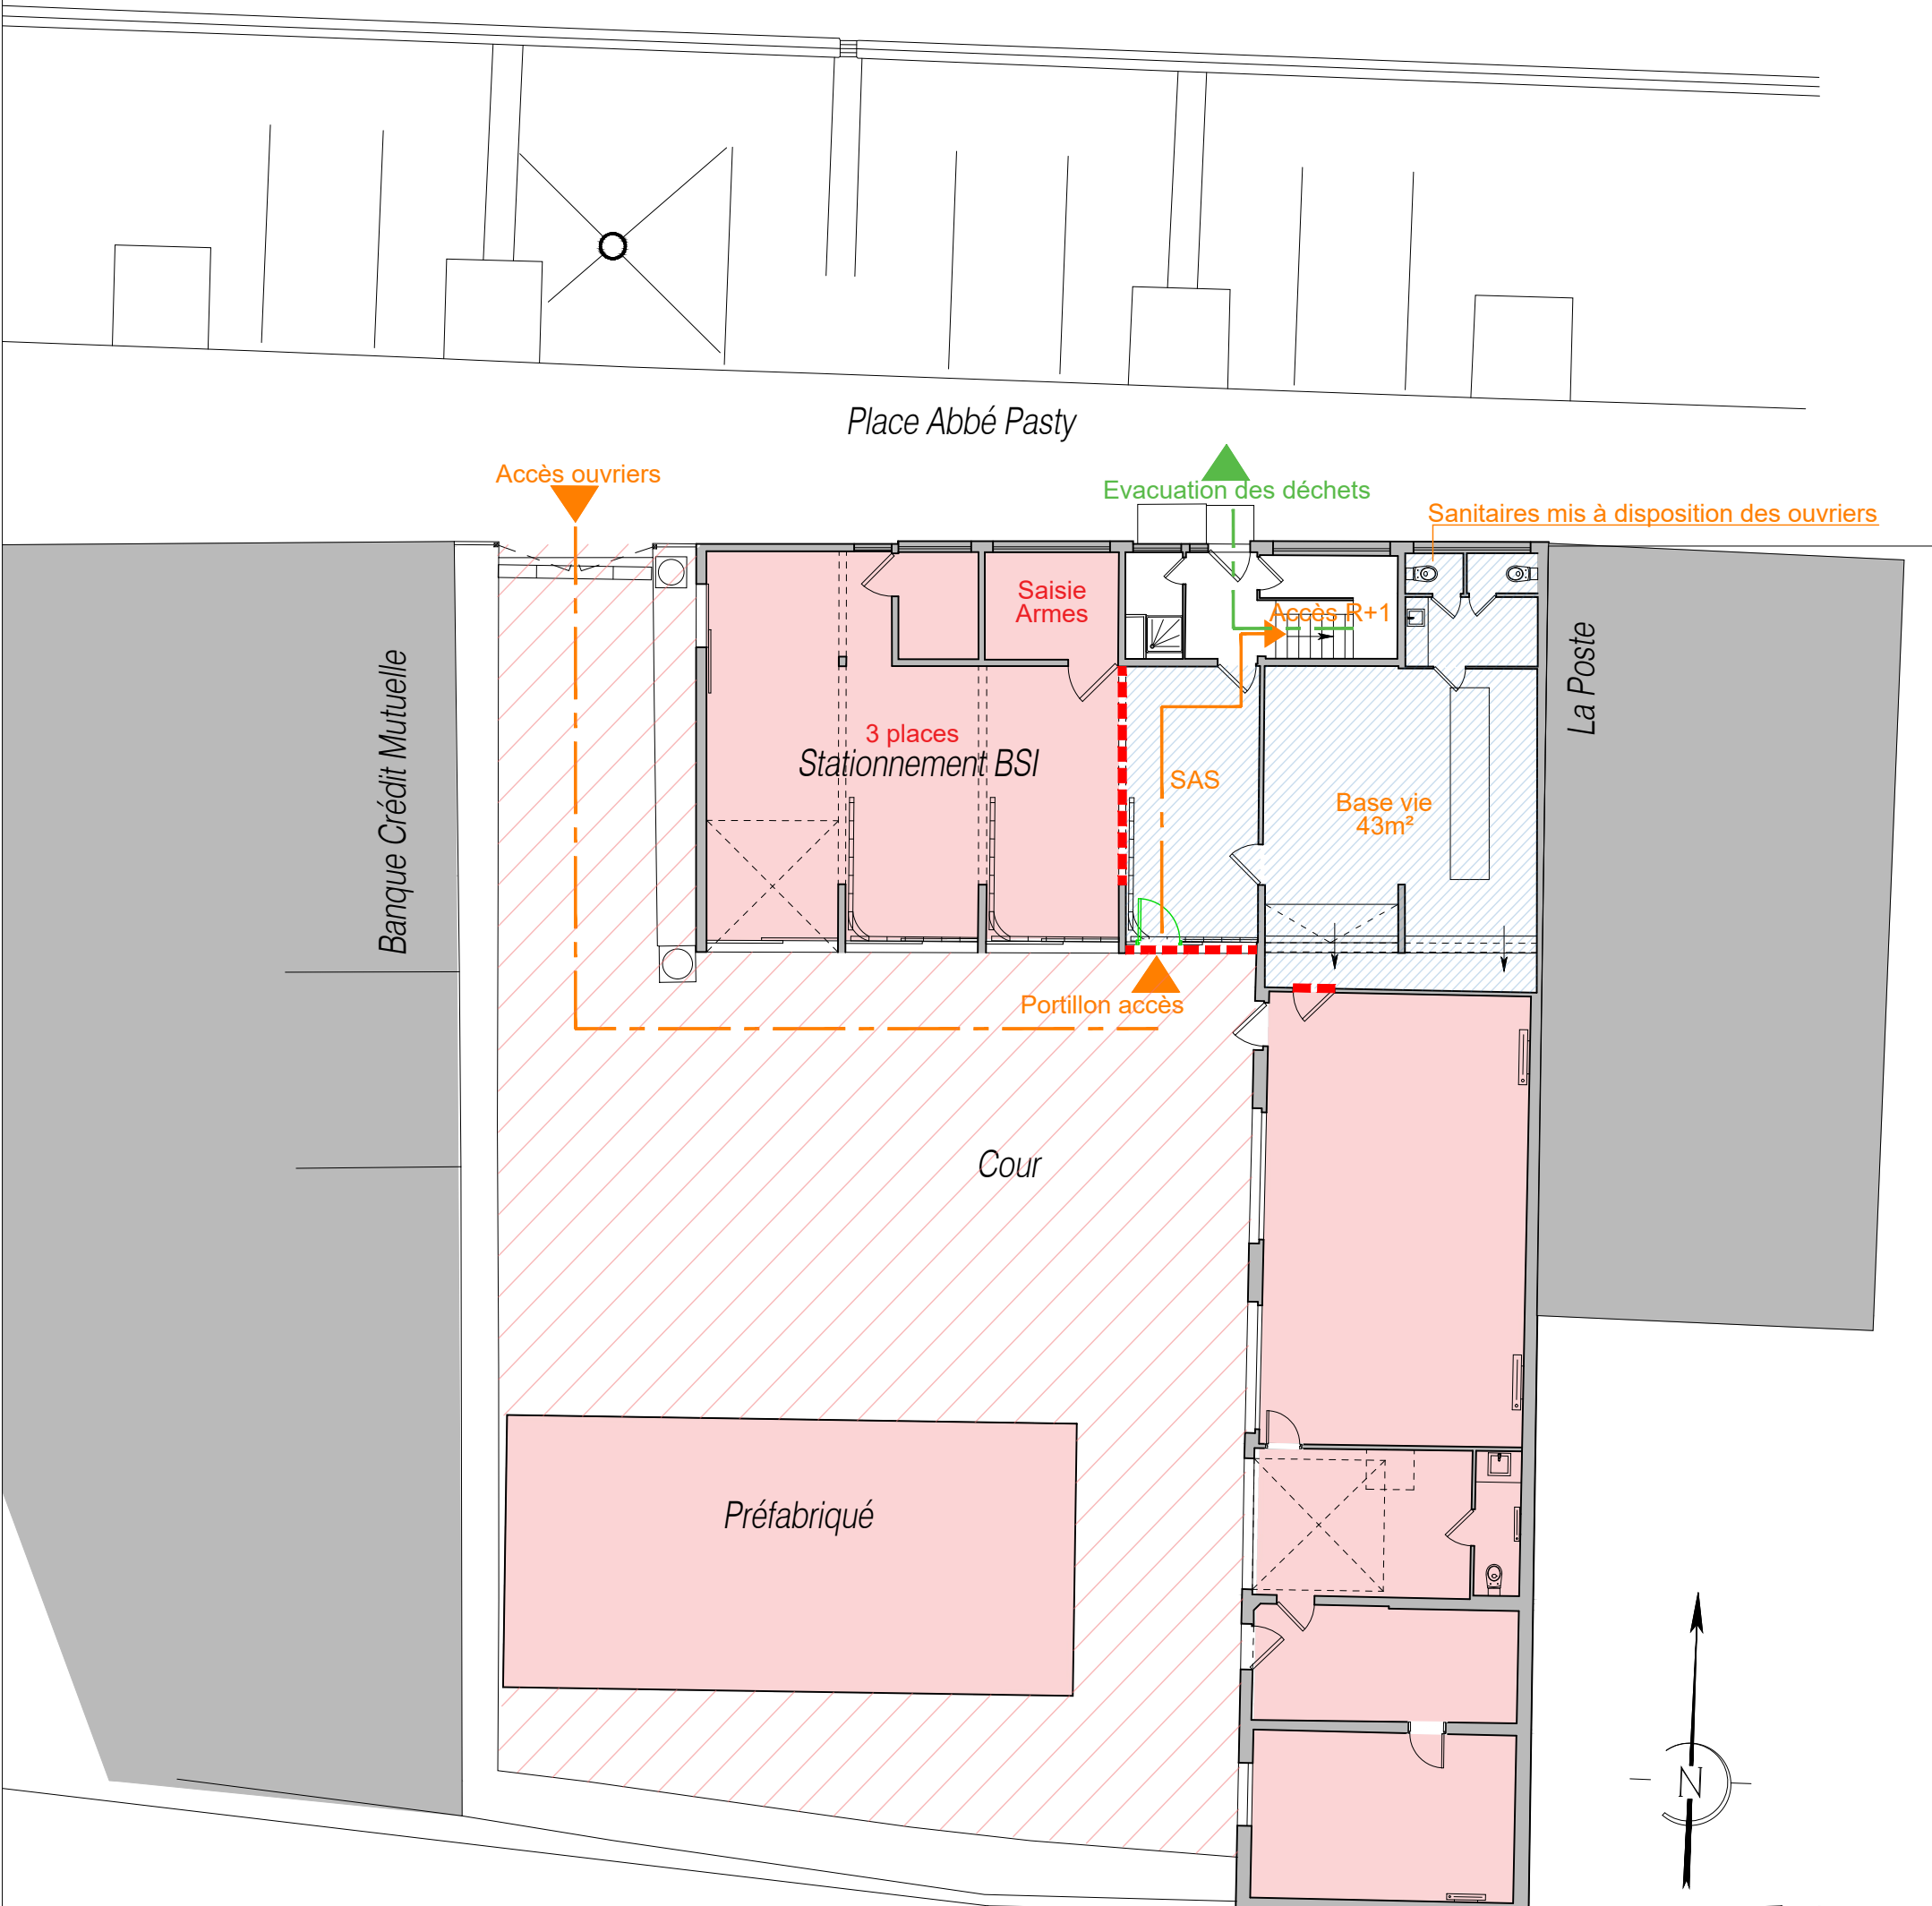

RÉNOVATION D'UN IMMEUBLE EN VUE DU RELOGEMENT D'UNE BRIGADE DE SURVEILLANCE INTÉRIEURE PLACE ABBÉ PASTY, 45500 FLEURY-LES-AUBRAIS	Maitrise d'ouvrage : ETAT Direction Interrégionale des Douanes et Droits Indirects de Bourgogne Franche-Comté Centre Val-de-Loire		Maitrise d'oeuvre : AA CL ARCHITECTES AACL - ARCHITECTES 5 cité Voltaire - 75 011 Paris atelier@aaci-archi.fr 01 45 67 34 61	PHASE DCE	INDICE 0	PIECE
	DATE ECHELLE	16/05/2025 1/150 - format A3	PIC PHASE 01 - DESAMIANPAGE Ces plans ne sont pas des plans d'exécution			