



Niche Snacking - Plan

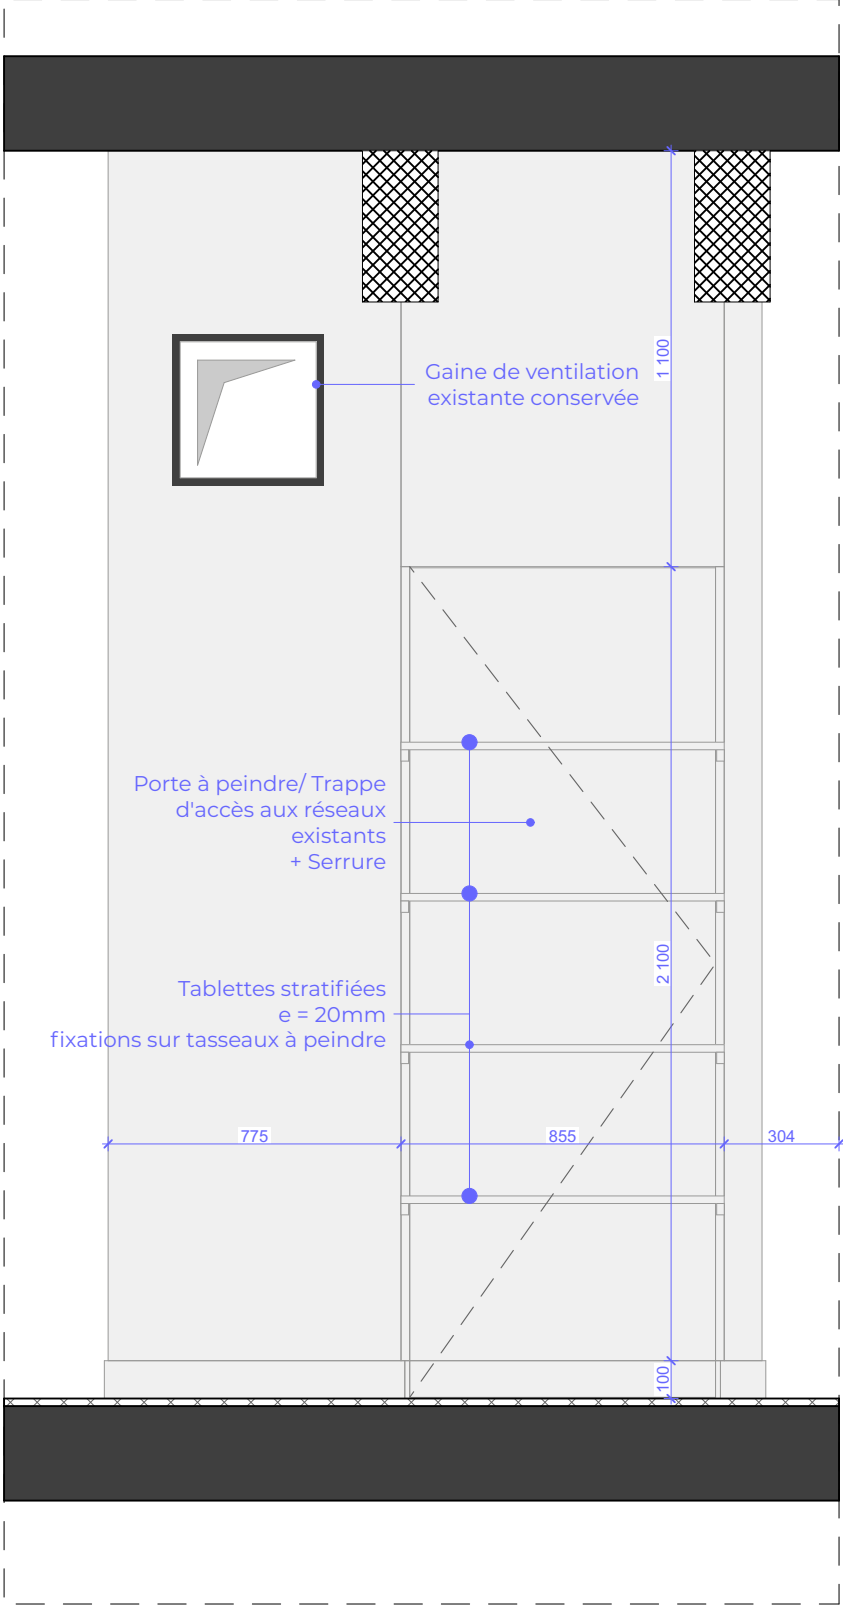

Niche Snacking - Elevation

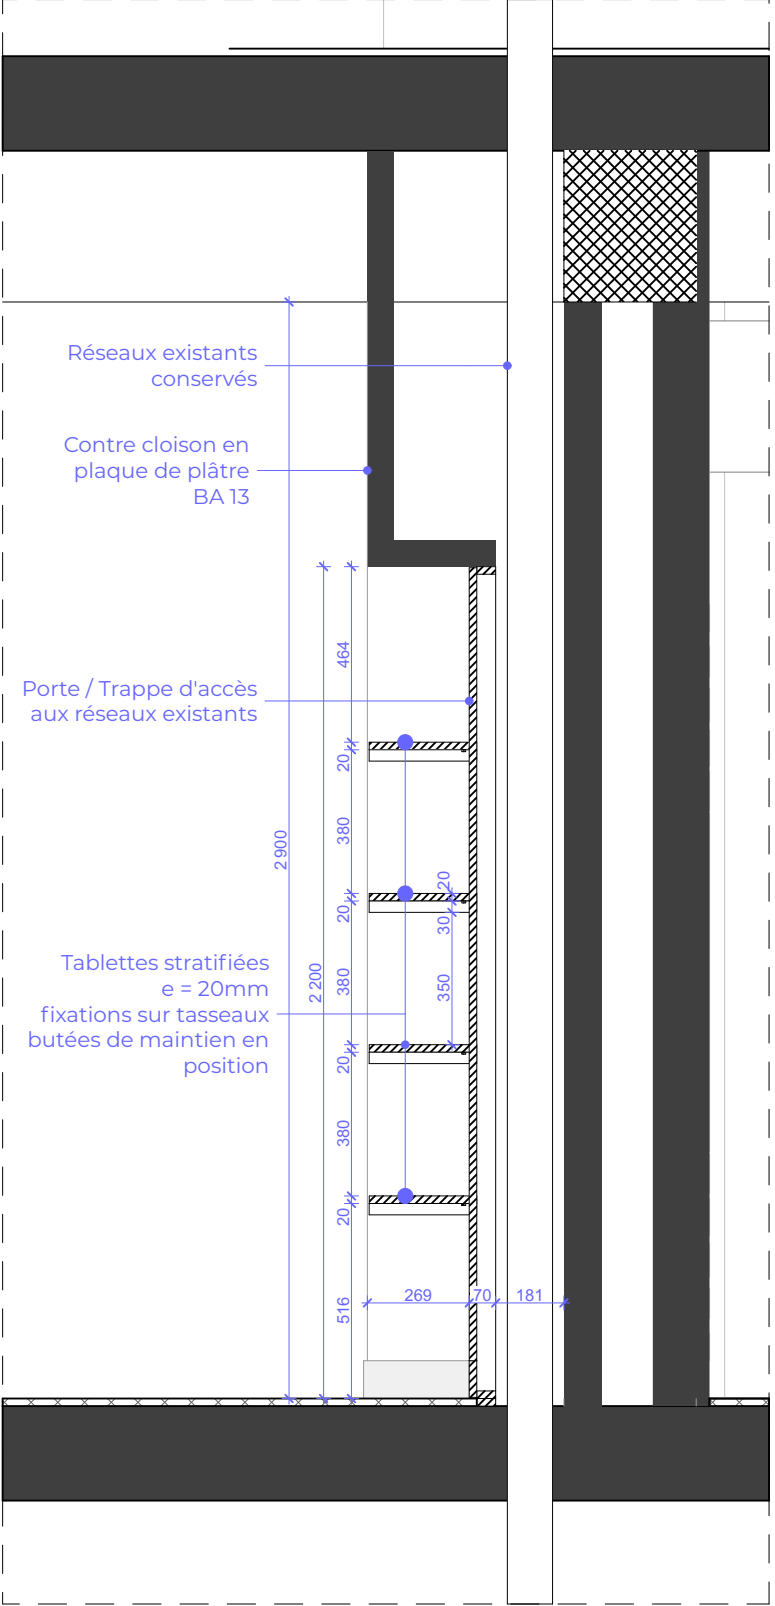

Niche Snacking - Coupe A

Maîtrise d'ouvrage:

CROUS de l'Académie de Créteil
70, avenue du Général de Gaulle,
94010 CRETEIL Cedex
achat@crous-creteil.fr
01 45 17 06 43

Ouvrage:

**Restaurant universitaire du
Kremlin-Bicêtre**
63, rue Gabriel Peri, 94270 KREMLIN-BICÊTRE

N° de plan:

15.03.1

Phase du projet:

DCE

Indice:

0

Date:

18/07/2025

Titre:

Coin confiseries

Echelle:

1:20

Modifications:

Premier indice

Date:

18/07/2025

Indice:

0

Dessin:

Studio Kiraw

