


Caisse libre-service - Plan h=110mm

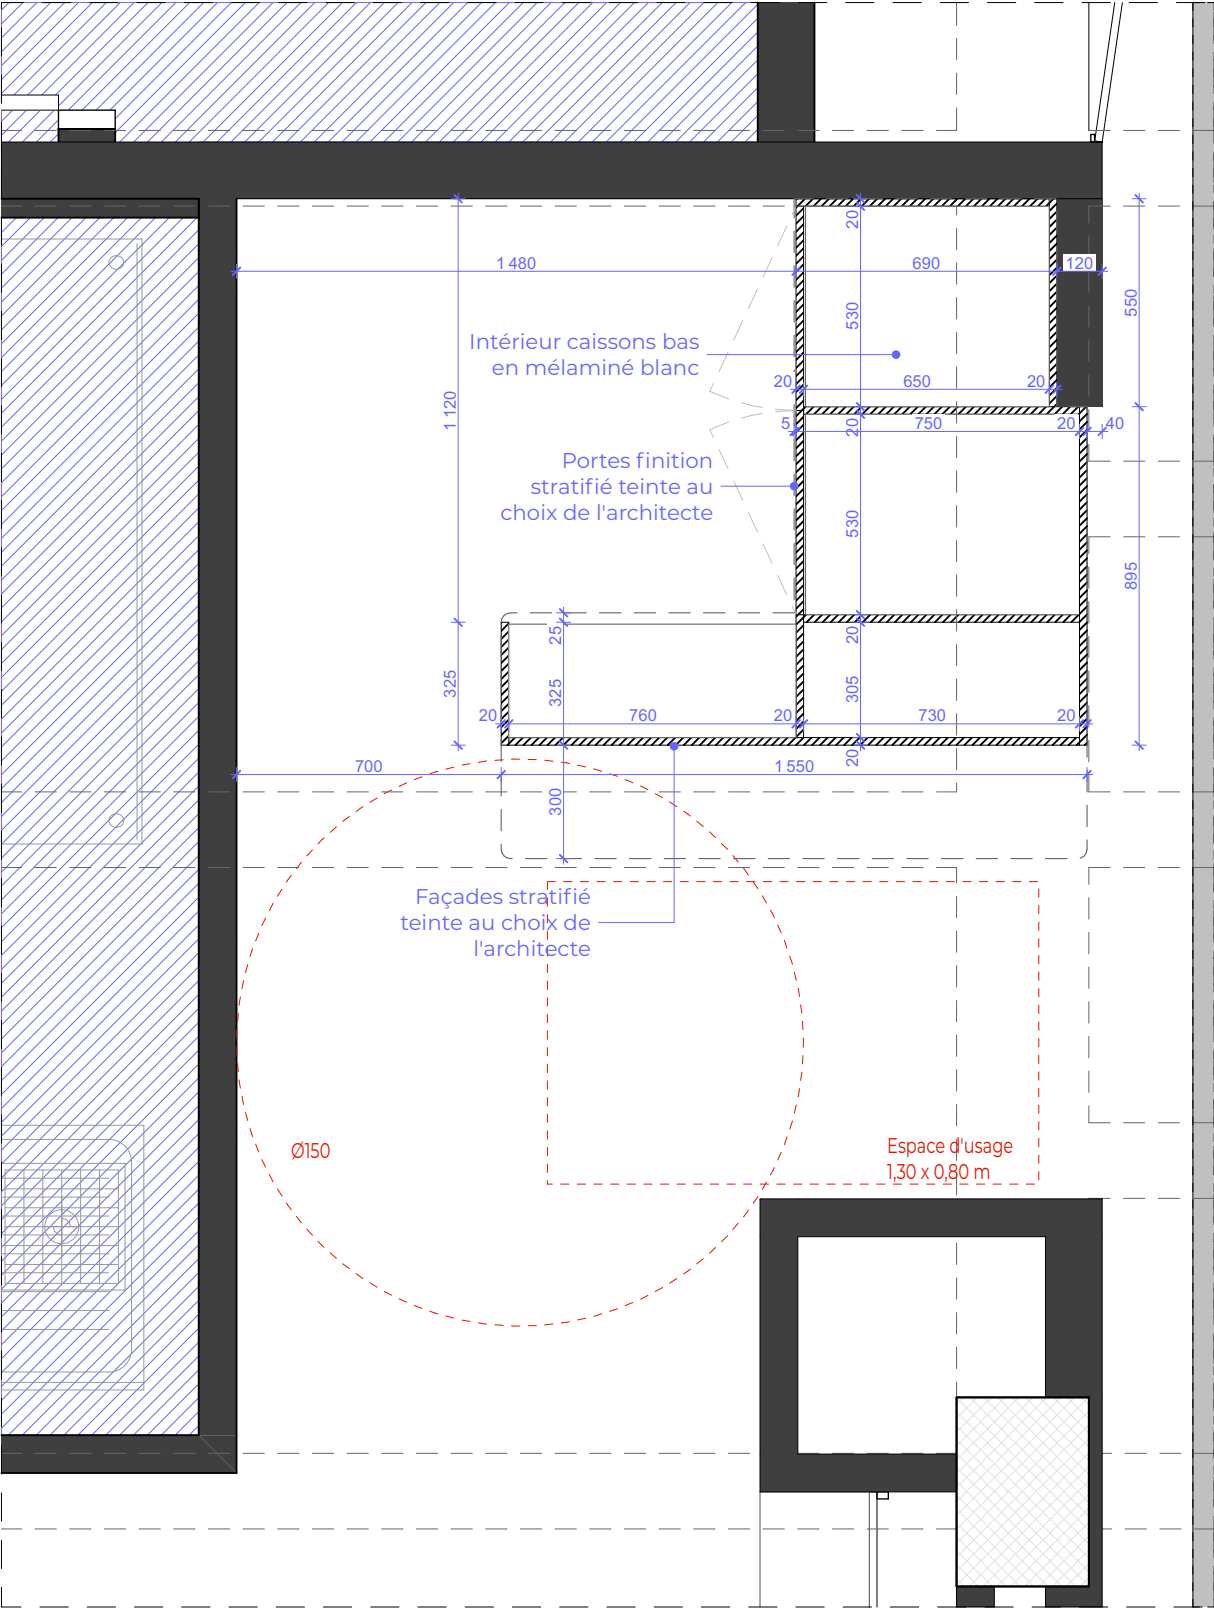

Caisse libre-service - Plan h=500mm

Maîtrise d'ouvrage:

CROUS de l'Académie de Créteil
70, avenue du Général de Gaulle,
94010 CRETEIL Cedex
achat@crous-creteil.fr
01 45 17 06 43

Ouvrage:

**Restaurant universitaire du
Kremlin-Bicêtre**
63, rue Gabriel Peri, 94270 KREMLIN-BICÊTRE

N° de plan:

15.04.1
Phase du projet:
DCE
Indice: 0
Date: 18/07/2025

Titre:

Caisse libre-service
Echelle: 1:20
Date: 18/07/2025
Index: 0
Modifications: Premier indice
Dessin: Studio Kiraw

