


Caisse libre-service - Coupe A

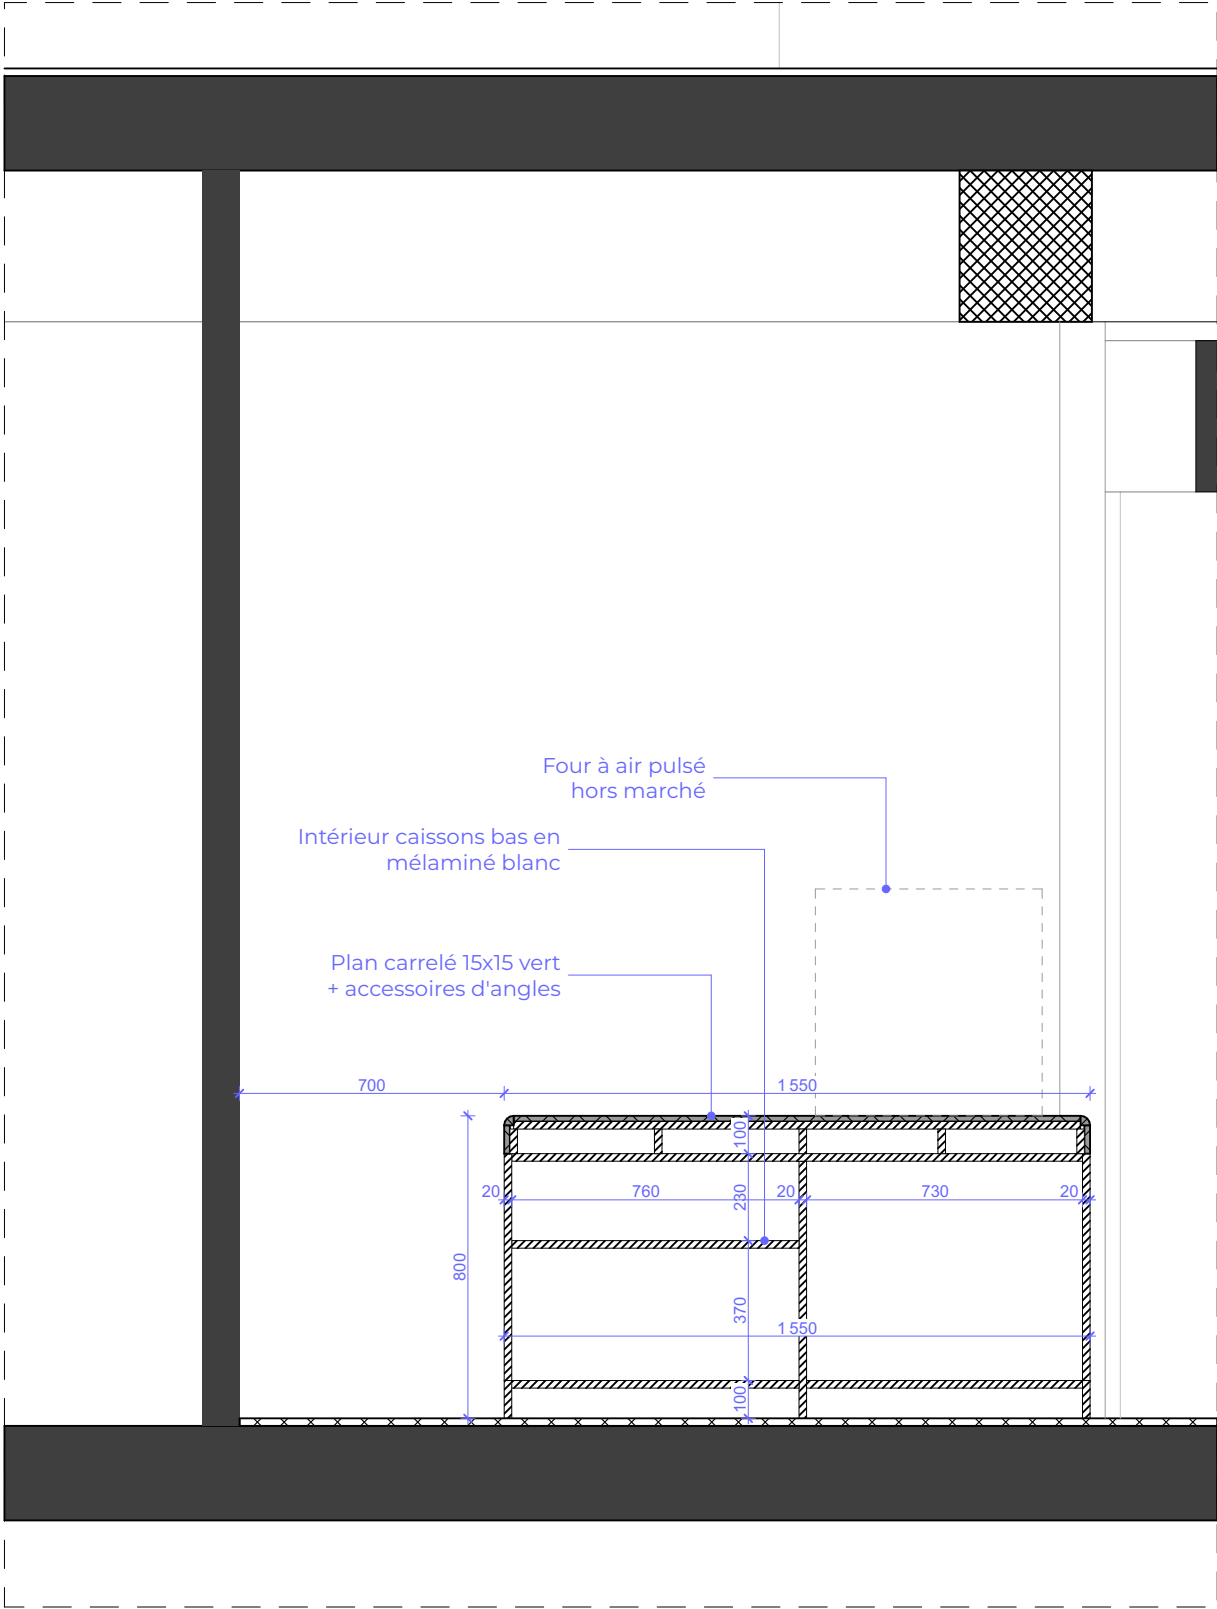

Caisse libre-service - Coupe B

Maîtrise d'ouvrage:  
**CROUS de l'Académie de Créteil**  
70, avenue du Général de Gaulle,  
94010 CRETEIL Cedex  
achat@crous-creteil.fr  
01 45 17 06 43

Ouvrage :  
**Restaurant universitaire du Kremlin-Bicêtre**  
63, rue Gabriel Peri, 94270 KREMLIN-BICÊTRE

N° de plan:  
15.04.2  
Phase du projet :  
DCE  
Indice :  
0  
Date :  
18/07/2025

Titre:  
Caisse libre-service  
Echelle :  
1:20  
Modifications :  
Premier indice  
Date :  
18/07/2025  
Indice :  
0  
Dessin :  
Studio Kiraw

