


Rideau métallique - Détail poignée - 1/2

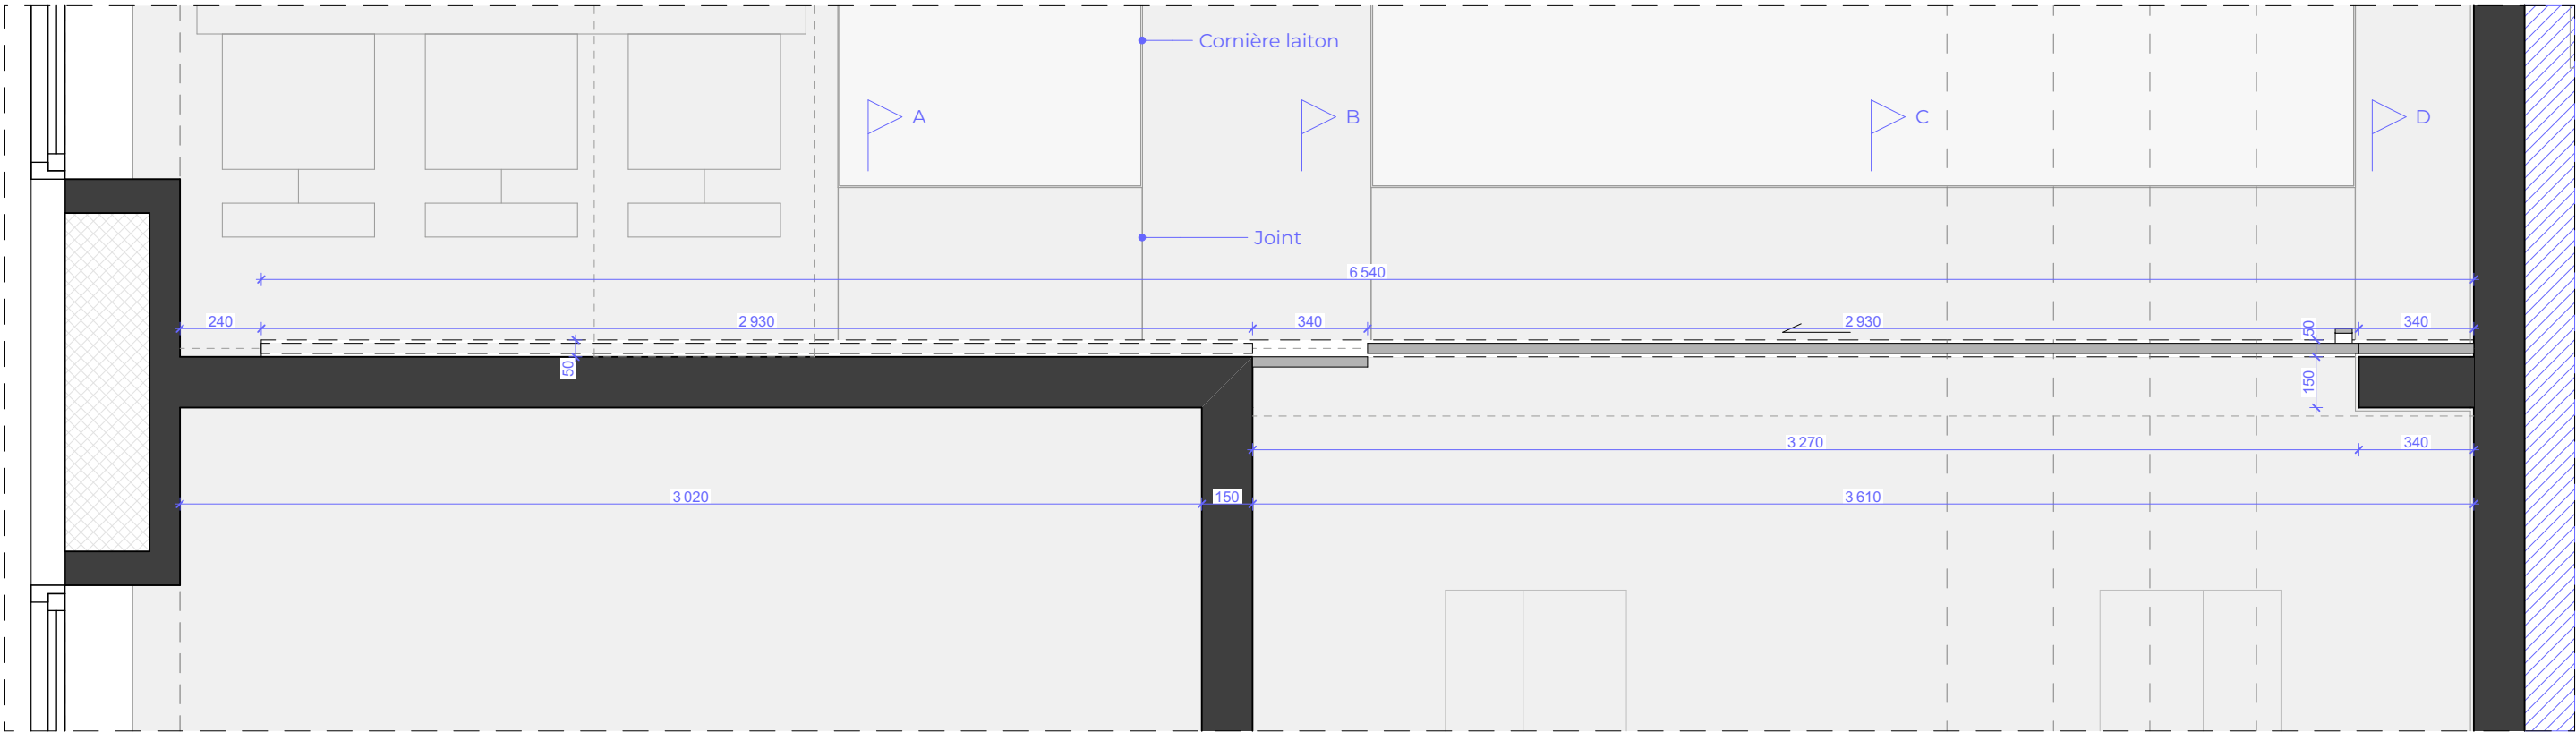

Rideau métallique - Plan

**CROUS de l'Académie de Créteil**  
70, avenue du Général de Gaulle,  
94010 CRETEIL Cedex  
achat@crous-creteil.fr  
01 45 17 06 43

**Restaurant universitaire du  
Kremlin-Bicêtre**  
63, rue Gabriel Peri, 94270 KREMLIN-BICÊTRE

**N° de plan:**  
15.06.1  
**Phase du projet:**  
DCE  
**Indice:**  
0  
**Date:**  
18/07/2025

**Titre:**  
Rideau métallique  
**Echelle:**  
1:20, 1:2  
**Date:**  
18/07/2025  
**Modifications:**  
Premier indice  
**Indice:**  
0  
**Dessin:**  
Studio Kiraw

