




Rideau métallique - Coupe A

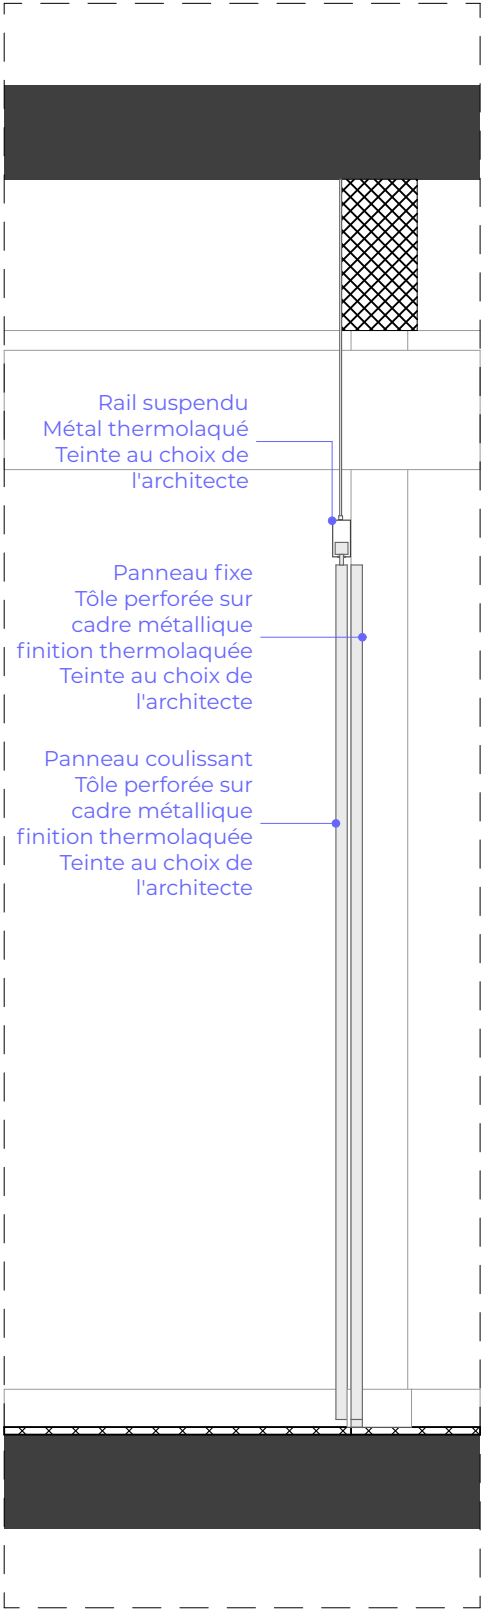

Rideau métallique - Coupe B

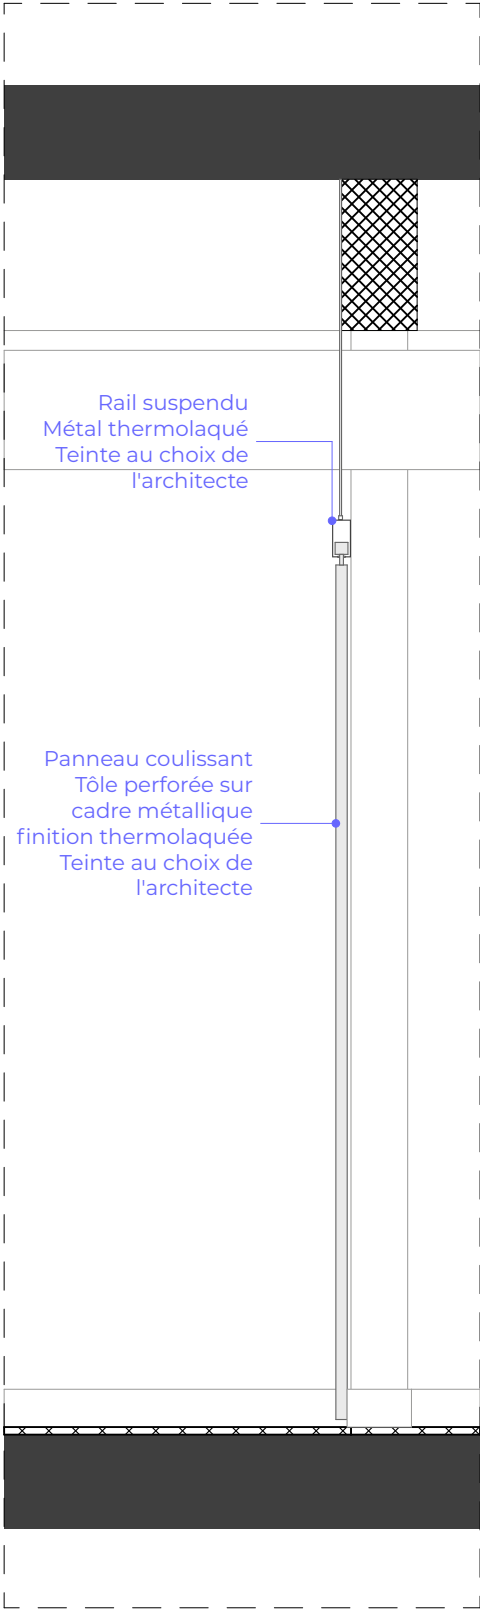

Rideau métallique - Coupe C

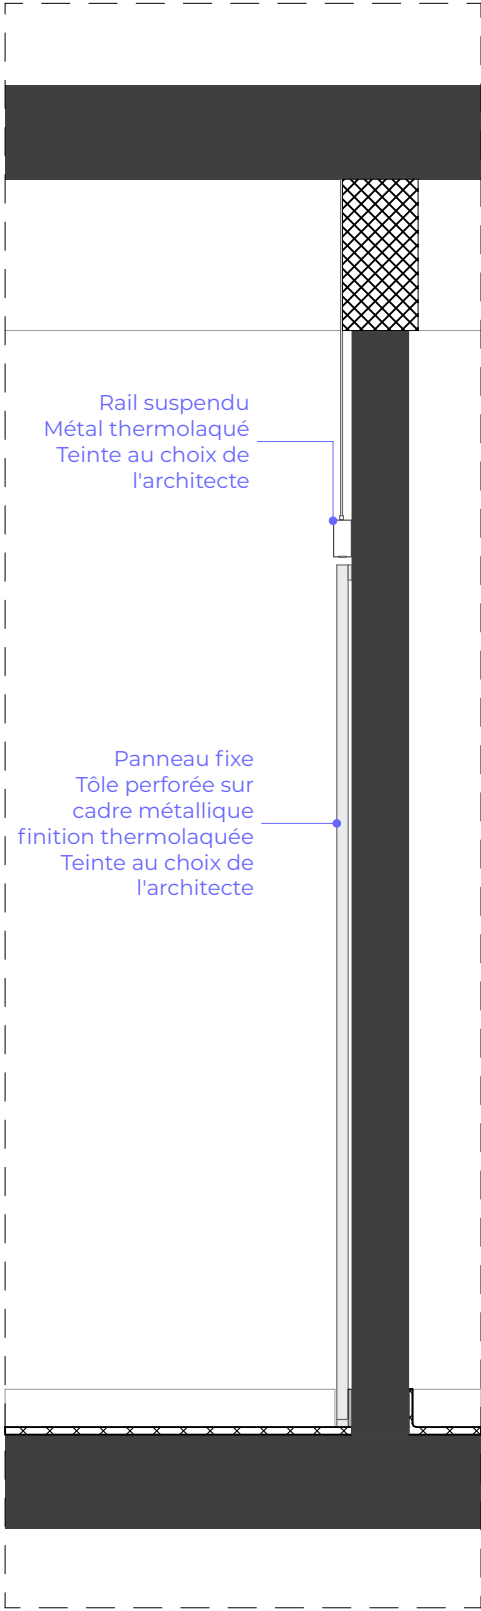

Rideau métallique - Coupe D

Maîtrise d'ouvrage:

CROUS de l'Académie de Créteil
70, avenue du Général de Gaulle,
94010 CRETEIL Cedex
achat@crous-creteil.fr
01 45 17 06 43

Ouvrage :

**Restaurant universitaire du
Kremlin-Bicêtre**
63, rue Gabriel Peri, 94270 KREMLIN-BICÊTRE

N° de plan:

15.06.3

Phase du projet :

DCE

Indice :

0

Date :

18/07/2025

Titre:

Rideau métallique

Echelle :

1:20

Modifications :

Premier indice

Date :

18/07/2025

Indice :

0

Dessin :

Studio Kiraw

