

Table assises hautes - Plan

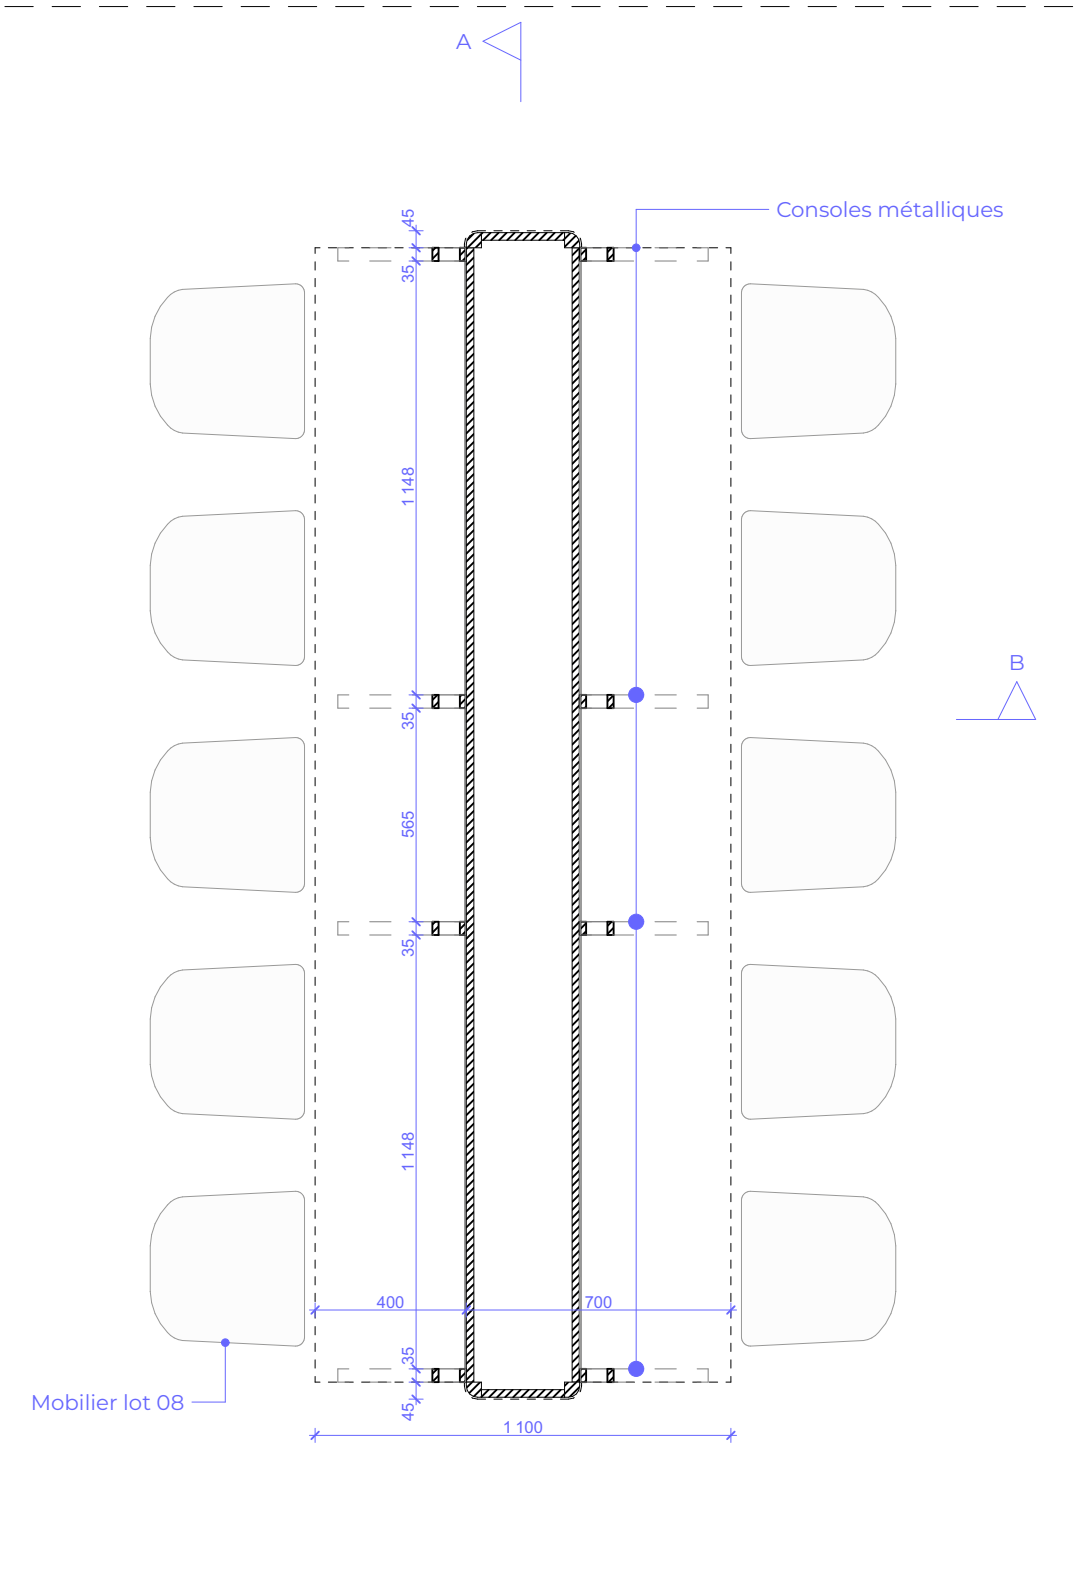


Table assises hautes - Plan h = 50cm

Maîtrise d'ouvrage:
CROUS de l'Académie de Créteil
70, avenue du Général de Gaulle,
94010 CRETEIL Cedex
achat@crous-creteil.fr
01 45 17 06 43

Ouvrage :
Restaurant universitaire du Kremlin-Bicêtre
63, rue Gabriel Peri, 94270 KREMLIN-BICÊTRE

N° de plan:
15.07.1
Phase du projet :
DCE
Indice :
0
Date :
18/07/2025

Titre:
Mobilier assises hautes - 10 pers.
Echelle :
1:20
Modifications :
Premier indice
Date :
18/07/2025
Indice :
0
Dessin :
Studio Kiraw

