

Table assises hautes - Coupe A

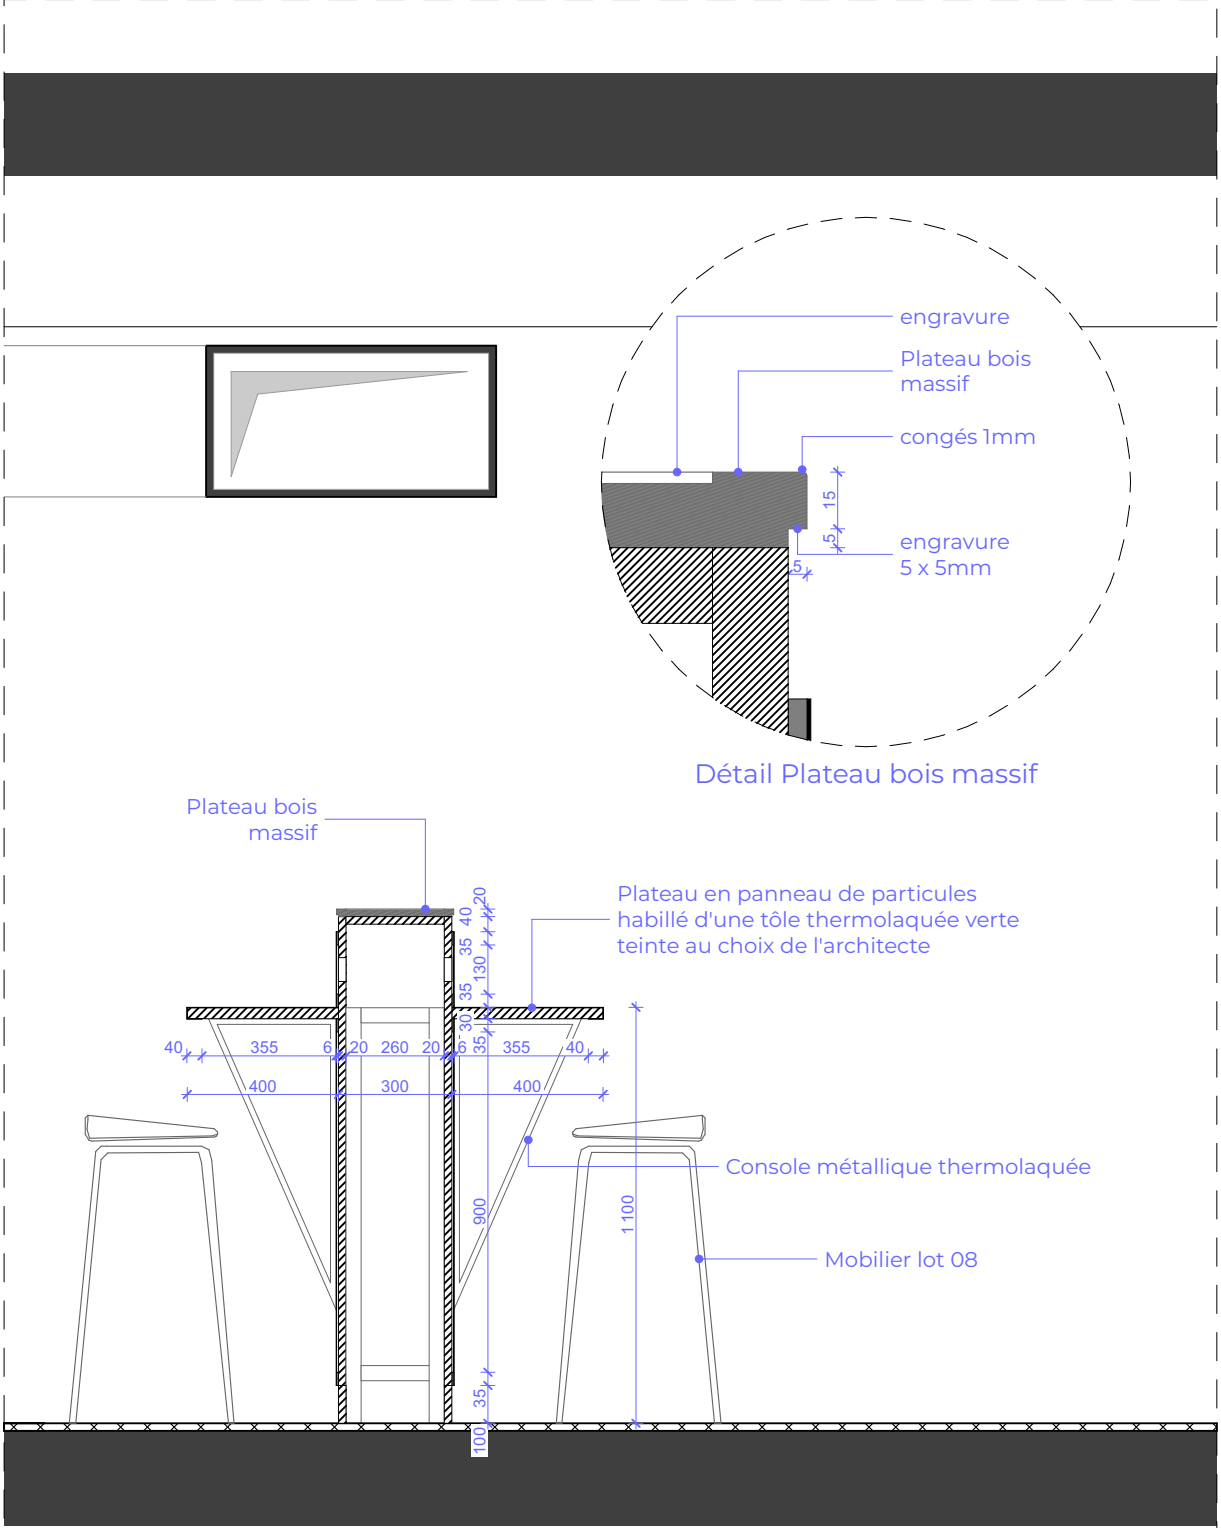


Table assises hautes - Coupe B

CROUS de l'Académie de Créteil
70, avenue du Général de Gaulle,
94010 CRETEIL Cedex
achat@crous-creteil.fr
01 45 17 06 43

Restaurant universitaire du Kremlin-Bicêtre
63, rue Gabriel Peri, 94270 KREMLIN-BICÊTRE

N° de plan:
15.07.3
Phase du projet:
DCE
Indice:
0
Date:
18/07/2025

Titre:
Mobilier assises hautes - 10 pers.
Echelle:
1:20, 1:2
Date:
18/07/2025
Modifications:
Premier indice
Indice:
0
Dessin:
Studio Kiraw

