

Table assises hautes - Plan

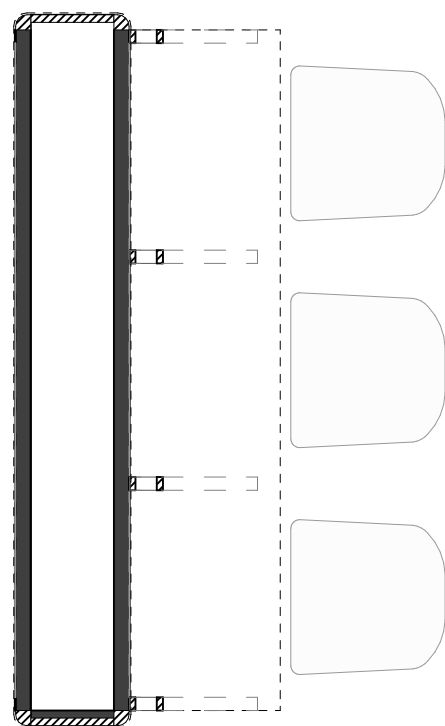


Table assises hautes - Plan h = 50cm

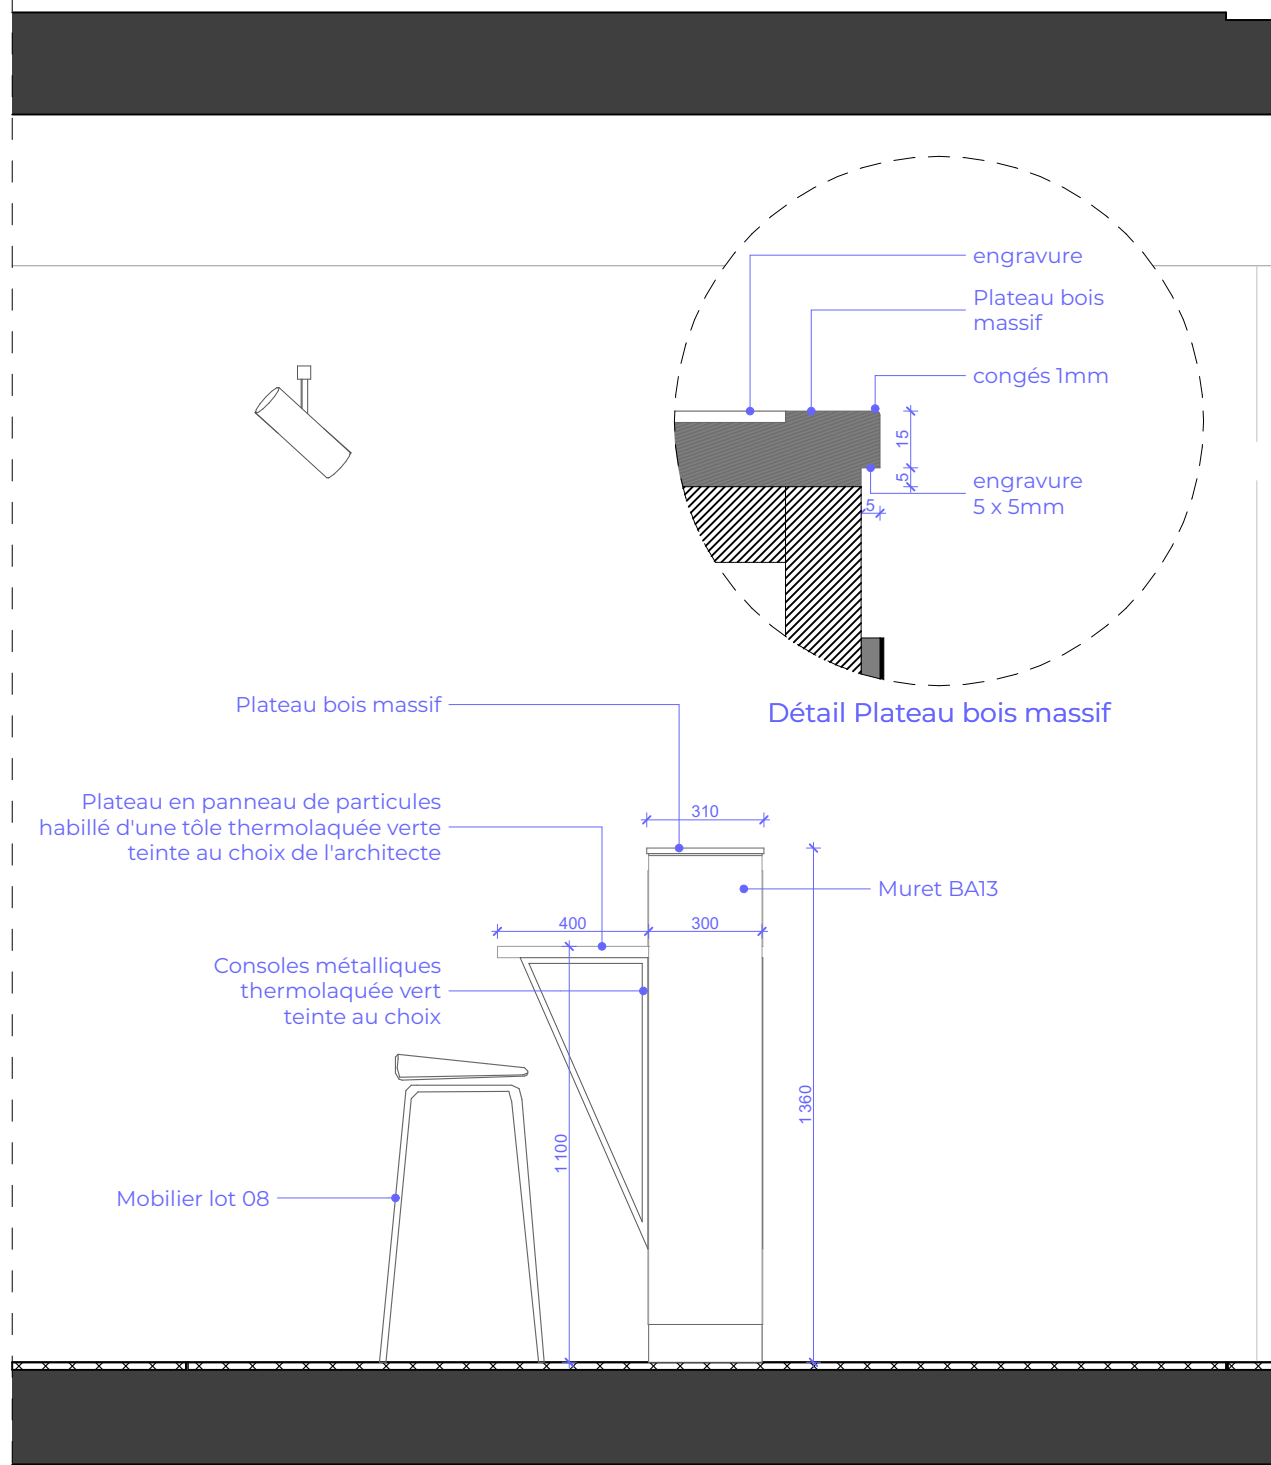


Table assises hautes - Élévation latérale

Maîtrise d'ouvrage:

**CROUS de l'Académie de Créteil**  
70, avenue du Général de Gaulle,  
94010 CRETEIL Cedex  
achat@crous-creteil.fr  
01 45 17 06 43

Ouvrage:

**Restaurant universitaire du  
Kremlin-Bicêtre**  
63, rue Gabriel Peri, 94270 KREMLIN-BICÊTRE

N° de plan:

15.09.1

Phase du projet:

DCE

Indice:

0

Date:

18/07/2025

Titre:

Mobilier assises hautes - 3 pers.

Echelle:

1:20, 1:2

Modifications:

Premier indice

Date:

18/07/2025

Indice:

0

Dessin:

Studio Kiraw

