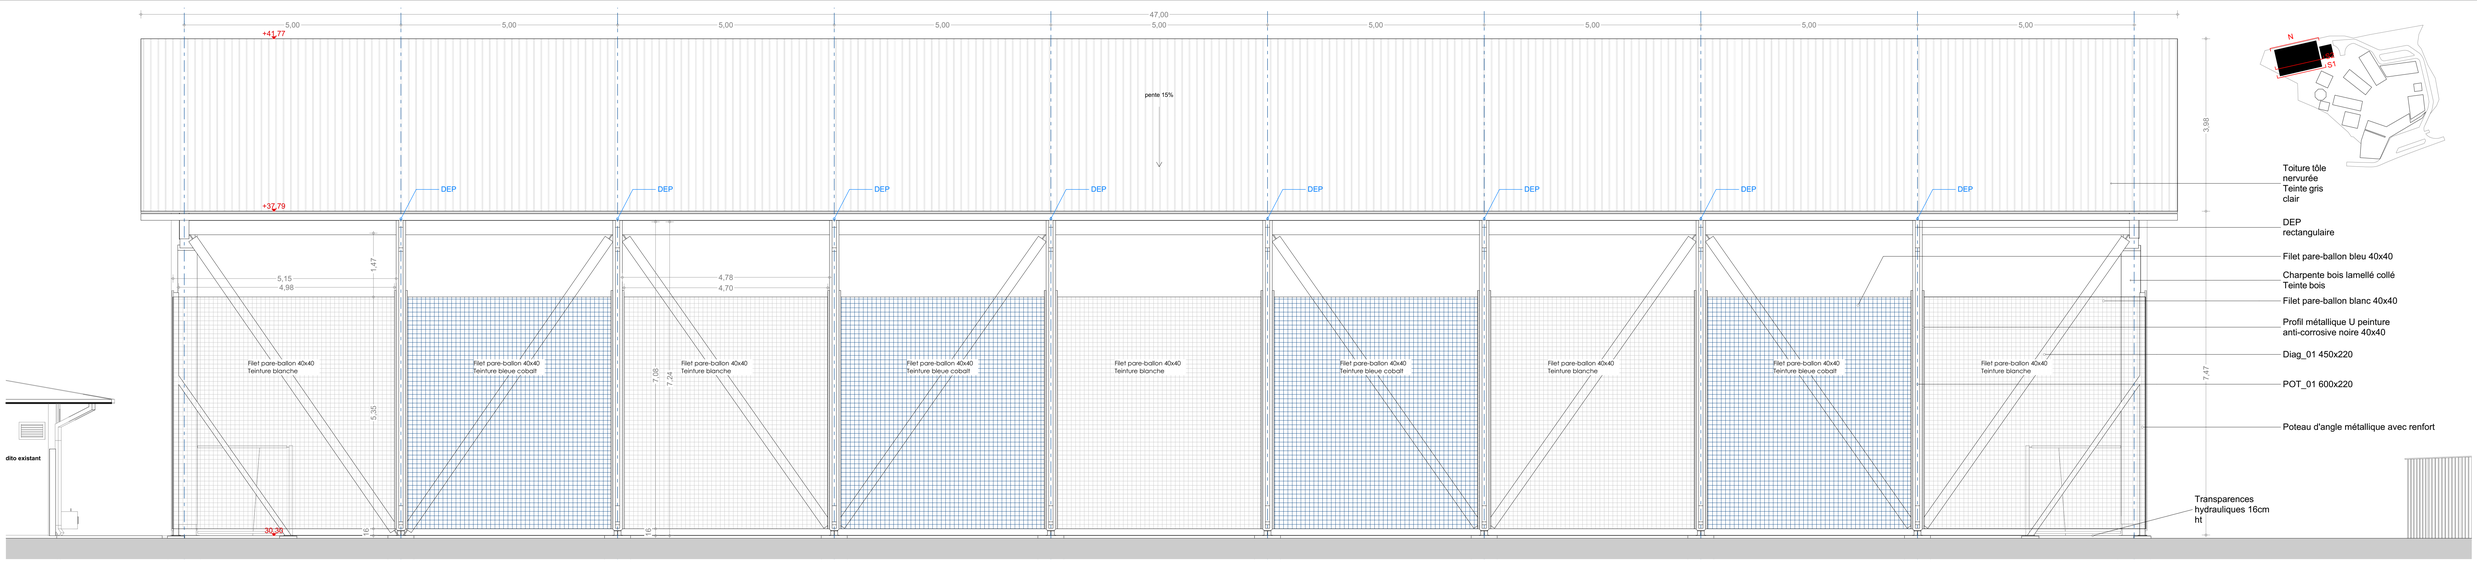

Bâtiment 4, Façade Nord
État projeté - 1/50e

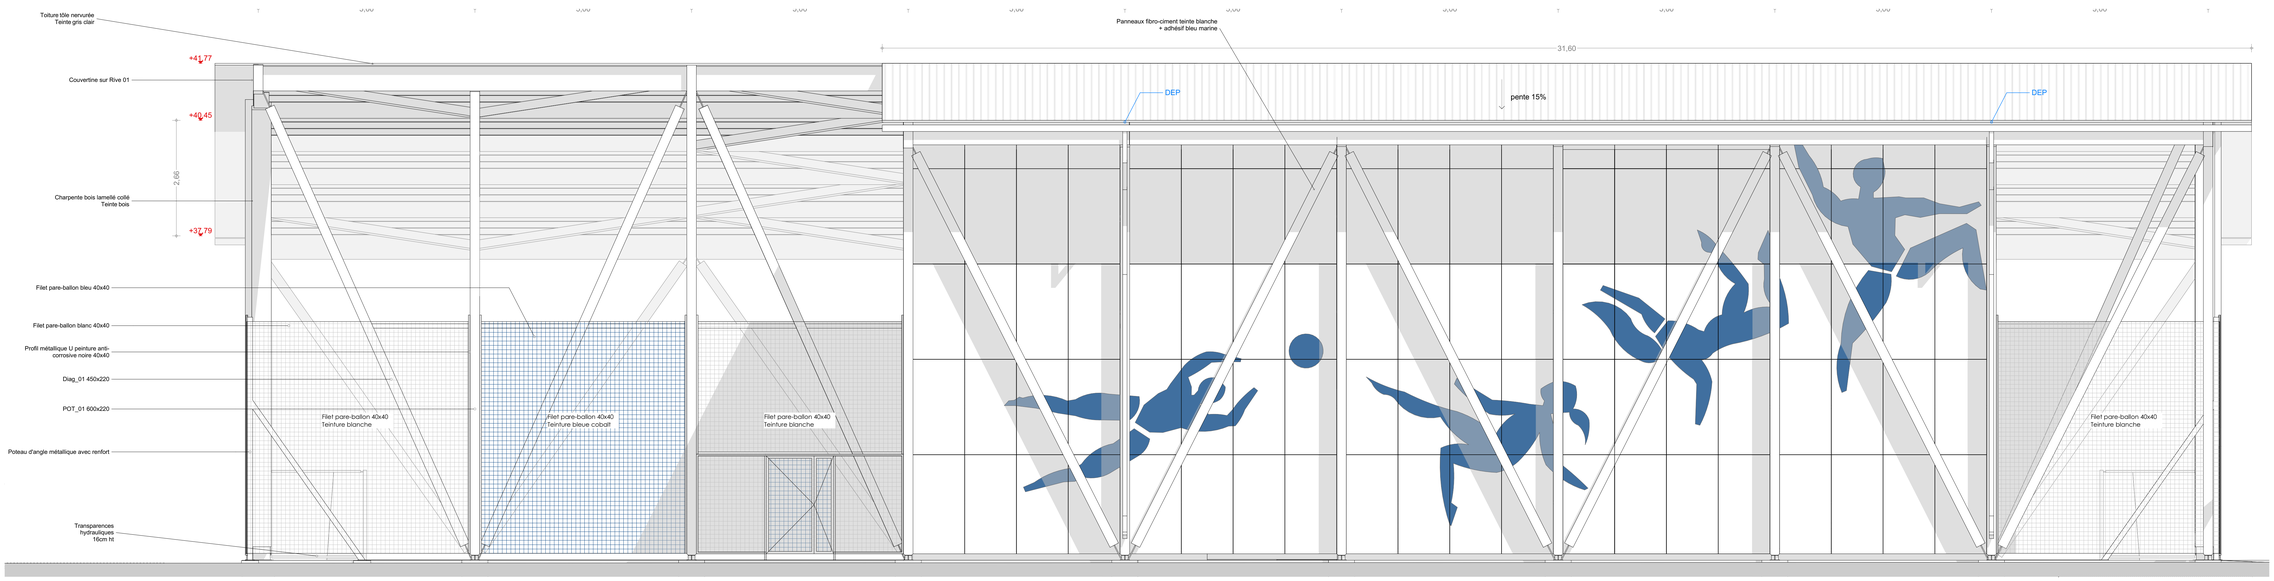

Bâtiment 4, Façade Sud S1 (extérieure)
État projeté - 1/50e

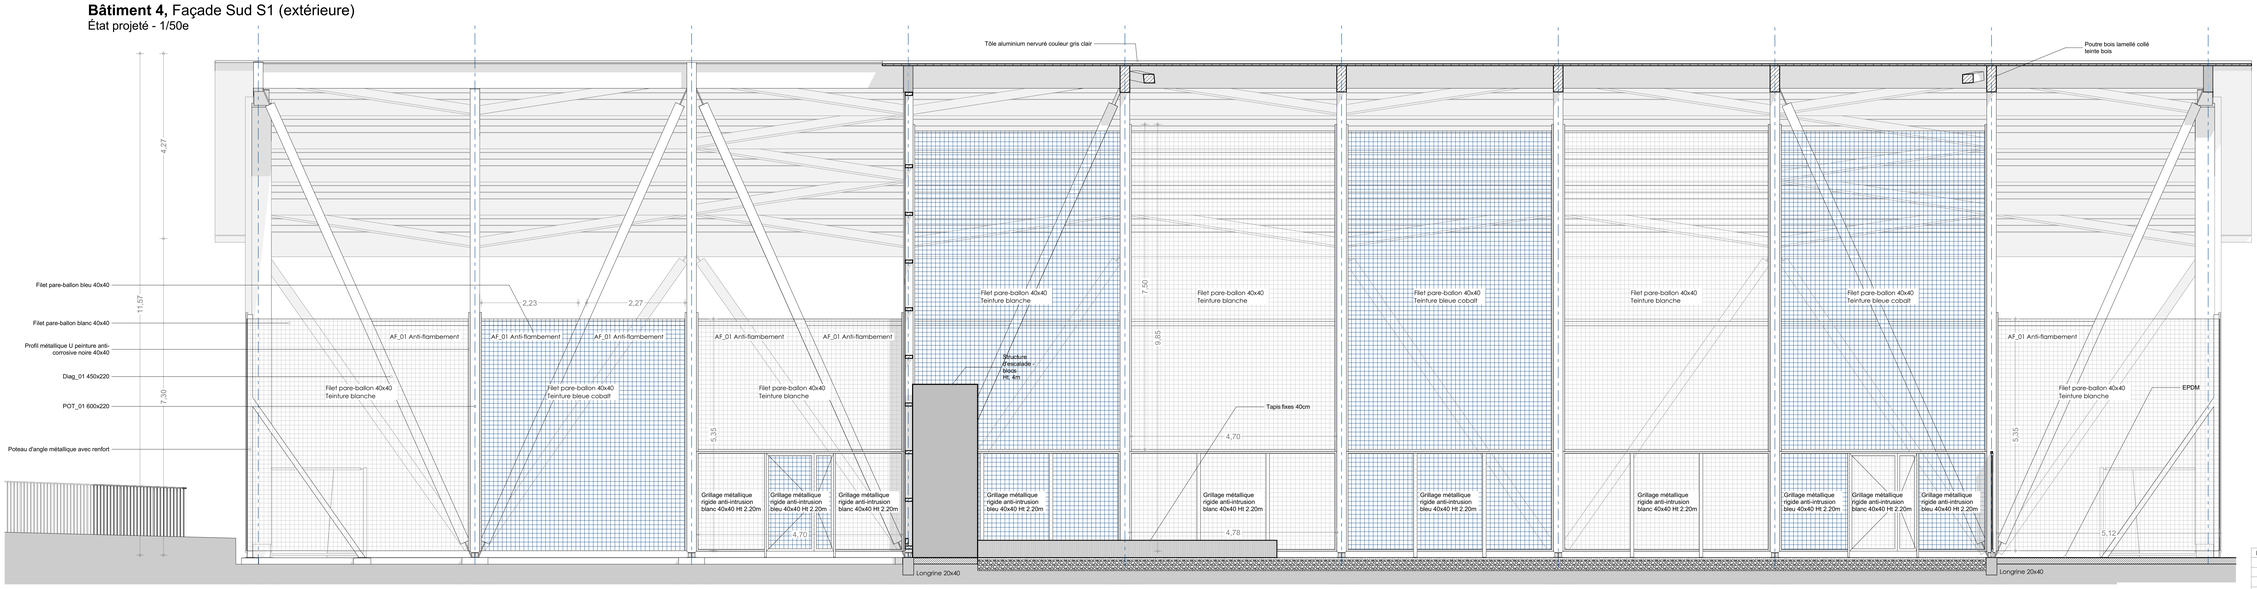

Bâtiment 4, Façade Sud (Coupe-Façade intérieure)
État projeté - 1/50e

0 1 2

Ind.	Date	Remarques

Kani Kéli

Rénovation des équipements sportifs - collège des Ylangs Ylangs

Maître d'ouvrage
Académie de Mayotte
DSI
Rectorat de Mayotte
B.P. 76
97600 Mamoudzou
Tél: 02 69 61 10 24 Fax: 02 69 61 09 87
MdlEbrahim-ben.abdallah@ac-mayotte.fr

Maîtrise d'Œuvre

Architecte mandataire :
L'atelier architectes
18 rue Mahorais
Mamoudzou
97600 Mayotte
Tél: 0269 60 56 80
secretariat@atelier-archi.fr

BET TCE :
INTEGRALE Ingénierie
4 bis, rue Fond Domitienne - Bât. Le Mascareignes
97420 Saint Gilles Les Hauts
Tél: 0262 245 963
direction@integrale.re

Economiste et lots architecturaux :
L'atelier ingénieurs
24, rue de la Petite Ile
97400 Saint Denis
Tél: 0262 20 73 36
secretariat@atelier-ing.fr

Repérage

DCE 2

Façades Nord & Sud Plateau sportif - 1 PSE

07/2024	Échelle: 1:50	DCE 2.4.2

Format Original du Document : A0