




Remplissage sur entrée _ Élévation
État projeté - 1/20e

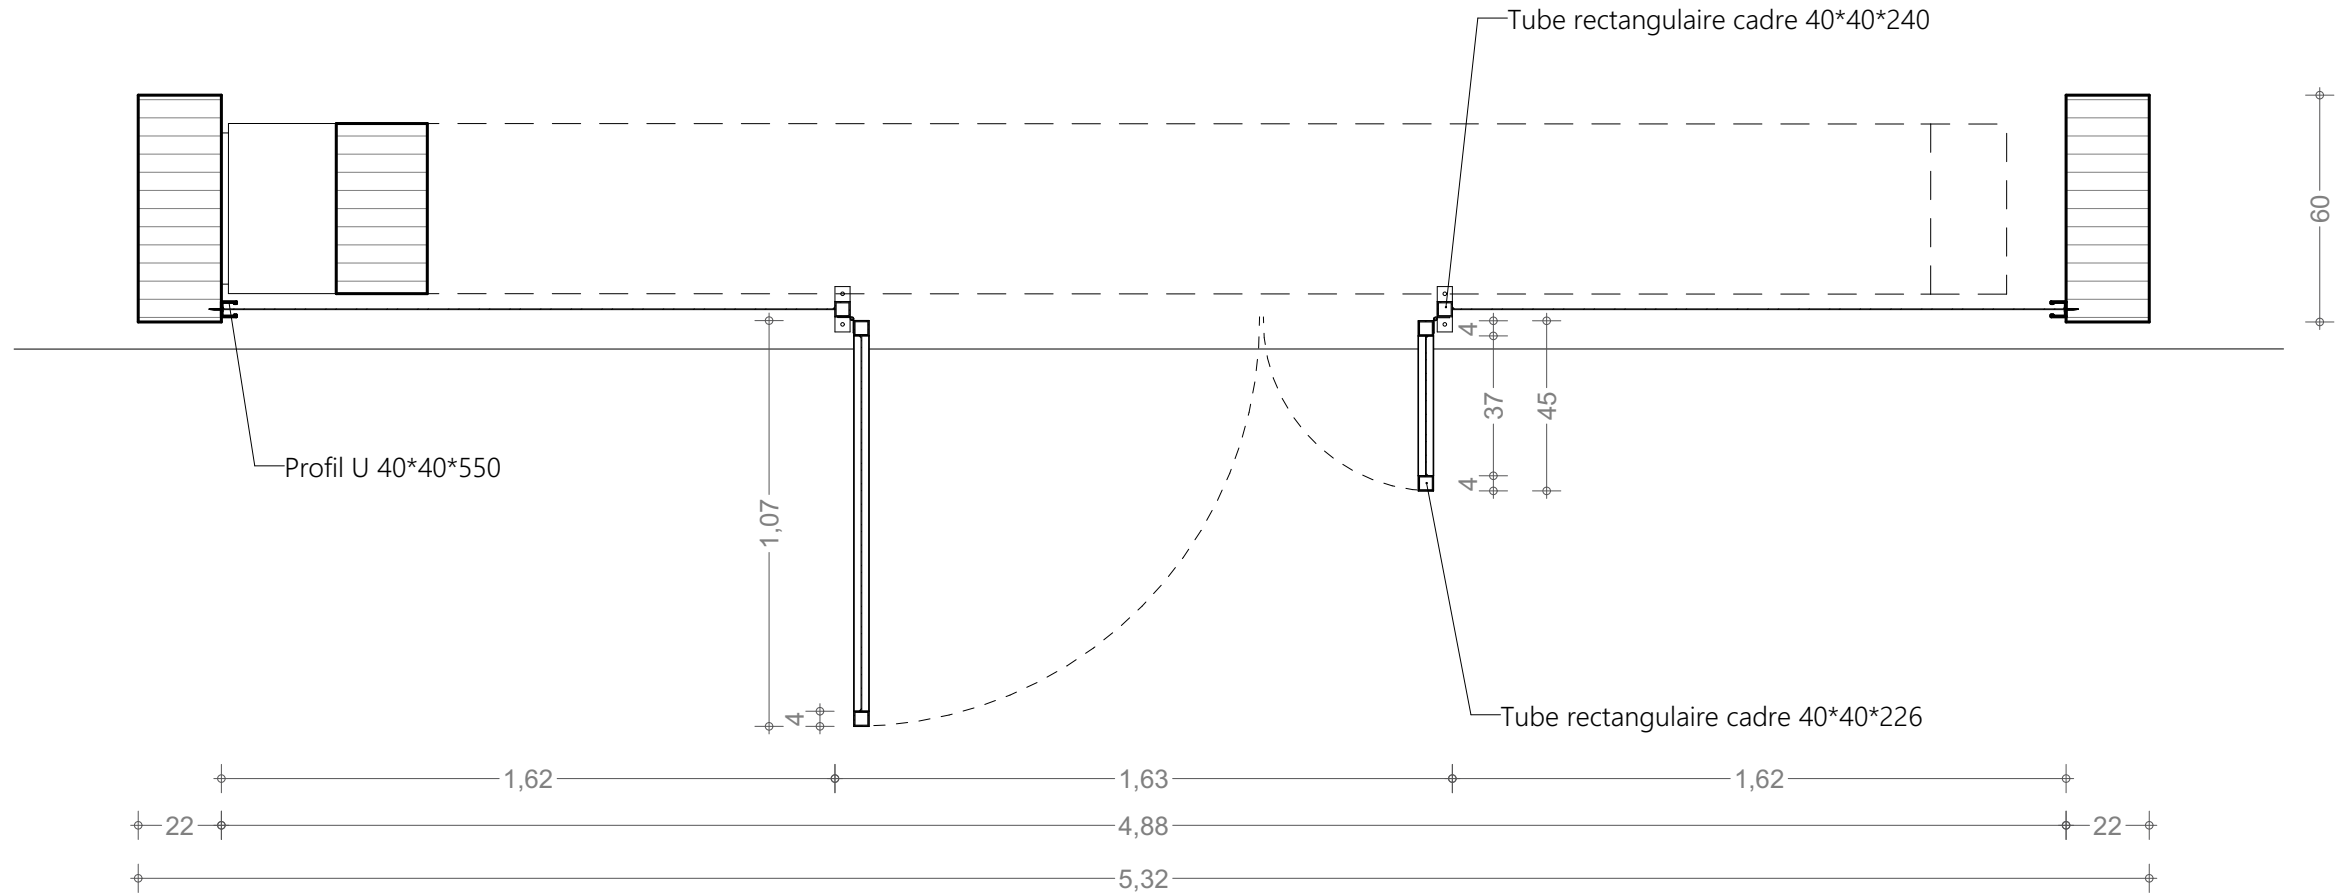

Remplissage sur entrée _ Plan
État projeté - 1/20e

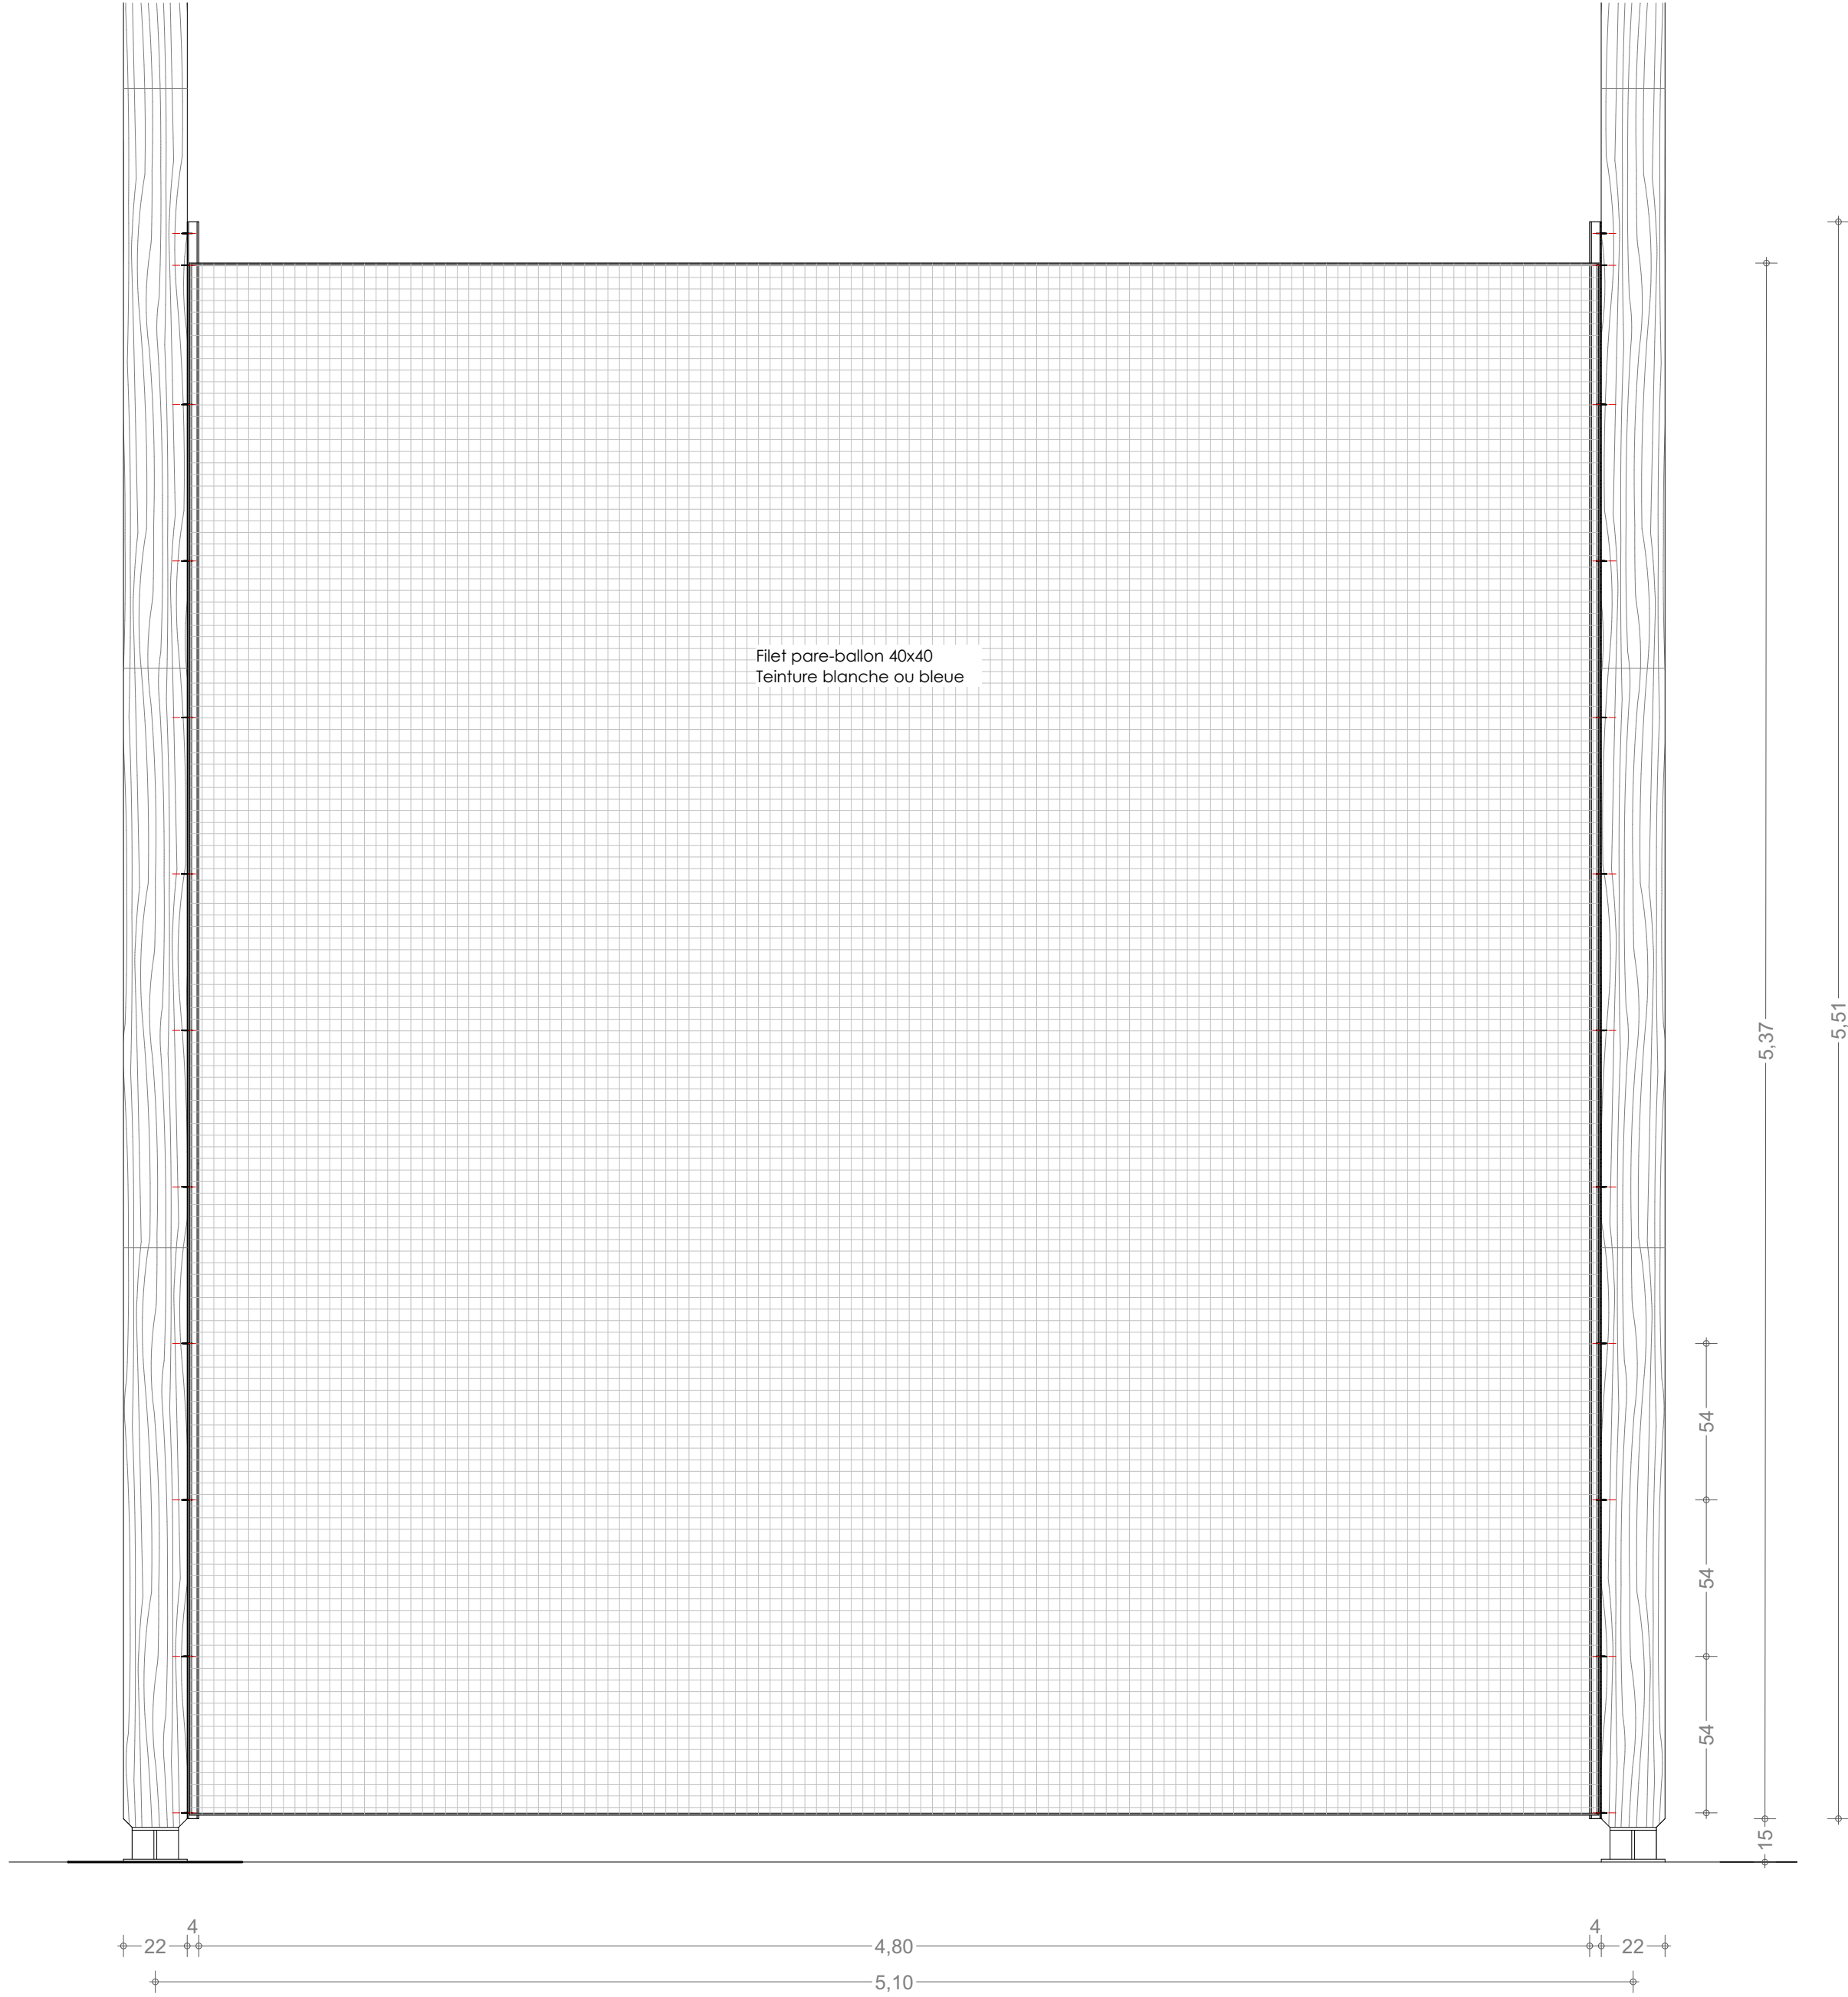

Remplissage pare-ballon tout hauteur _ Élévation
État projeté - 1/20e

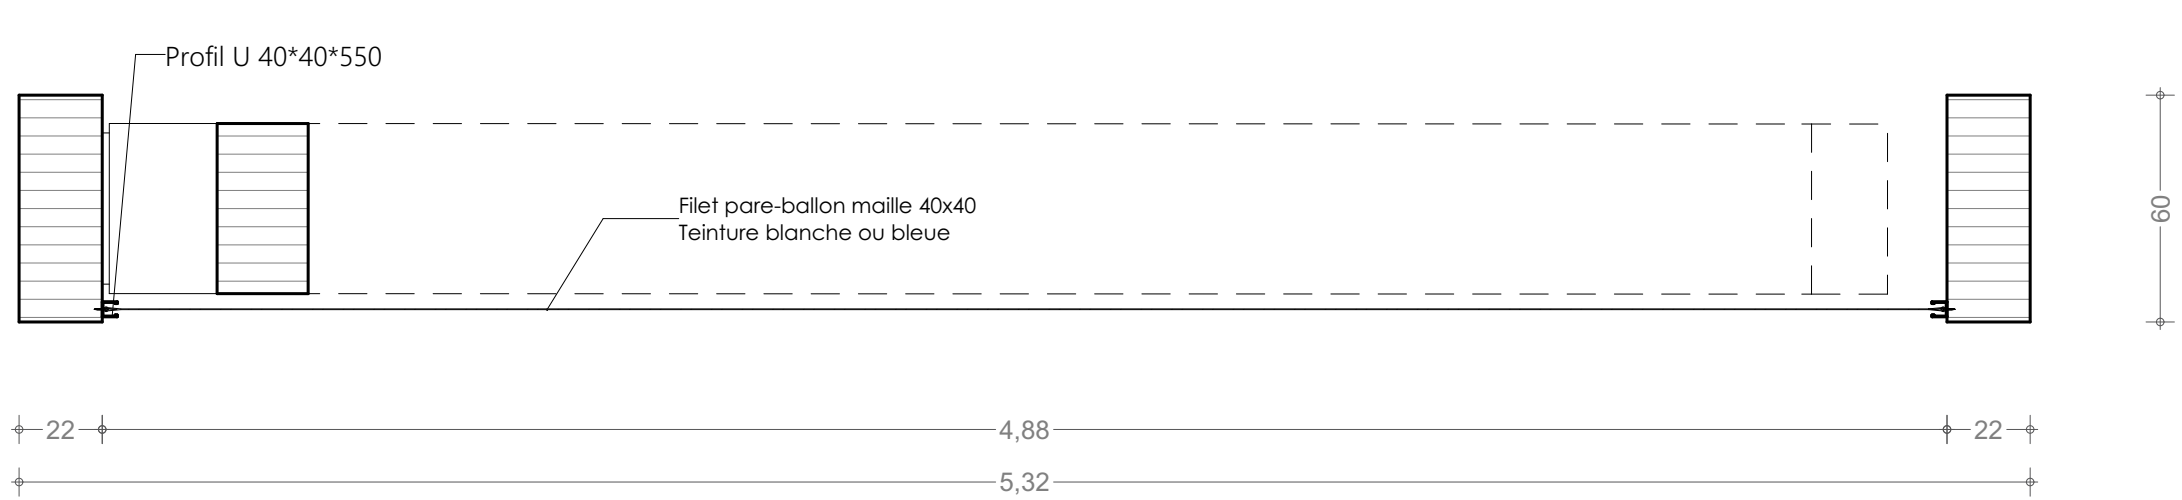

Remplissage pare-ballon tout hauteur _ Plan
État projeté - 1/20e

Ind.	Date	Remarques



Kani Kéli


Rénovation des équipements sportifs
- collège des Ylangs Ylangs

Maître d'ouvrage


Rectorat de Mayotte
B.P. 74
97600 Mamoudzou
Tél: 02 69 61 10 24 Fax: 02 69 61 09 87
mailto:karim.ben.abdallah@ac-mayotte.fr

Maîtrise d'Œuvre

Architecte mandataire : **BET ICE**

L'atelier architectes
18 rue Mamoudzou
Mamoudzou
97600 Mayotte
Tél: 02 69 60 54 80
secretariat@atelier-archi.fr
INTEGRALE ingénierie
4 St. rue Forta Générale -
Village de TEPERON
97435 Saint Gilles Les Hauts
Tél: 02 62 245 763
direction@integrale.re

Economie et lots architecturaux :

L'atelier ingénieurs
24, rue de la Peille-Is
97600 Saint-Denis
Tél: 02 62 23 70 01
Fax: 02 62 23 73 34
secretariat@atelier-ing.fr

Repérage



DCE 2

Fixation Pare-ballon Façade Est Ouest

07/2024

Échelle:
1:20

DCE 2.5.2

Format Original du Document : A1