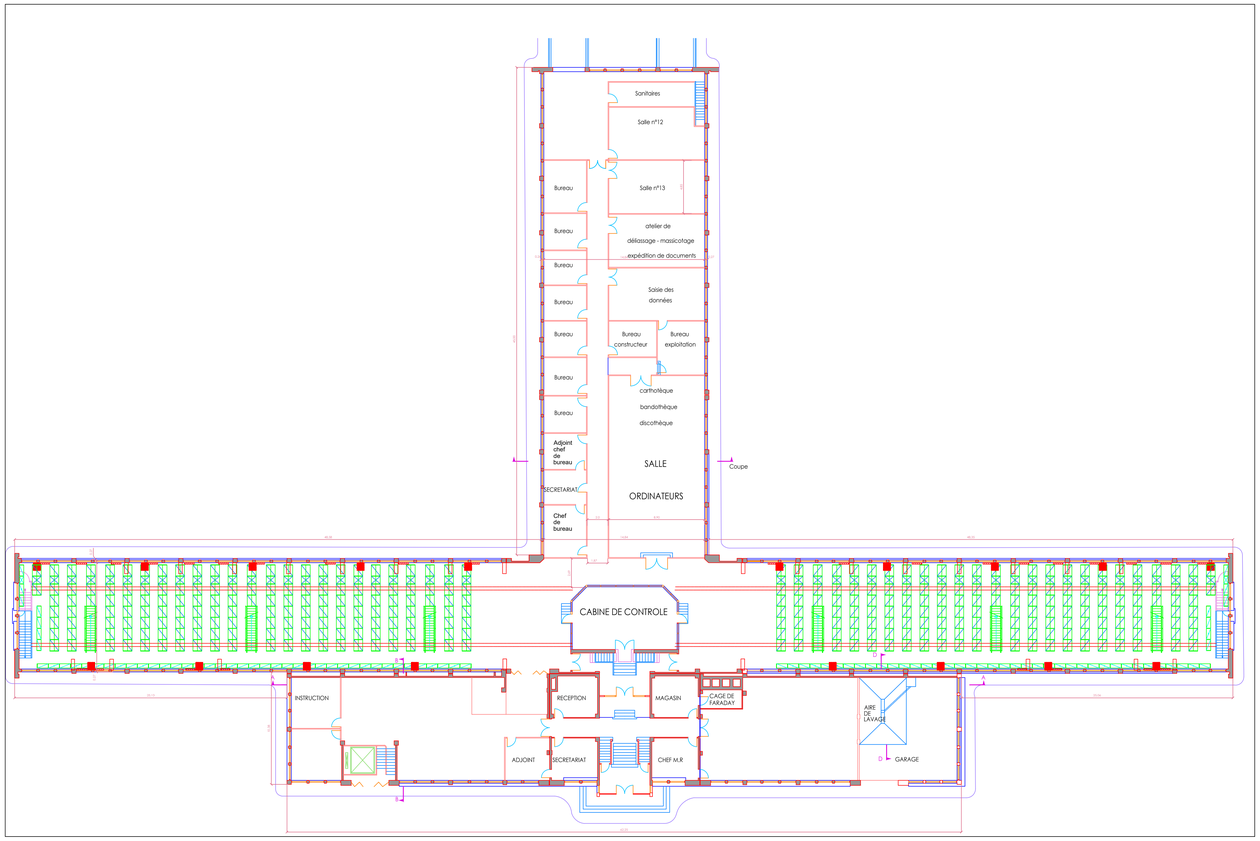

RDC

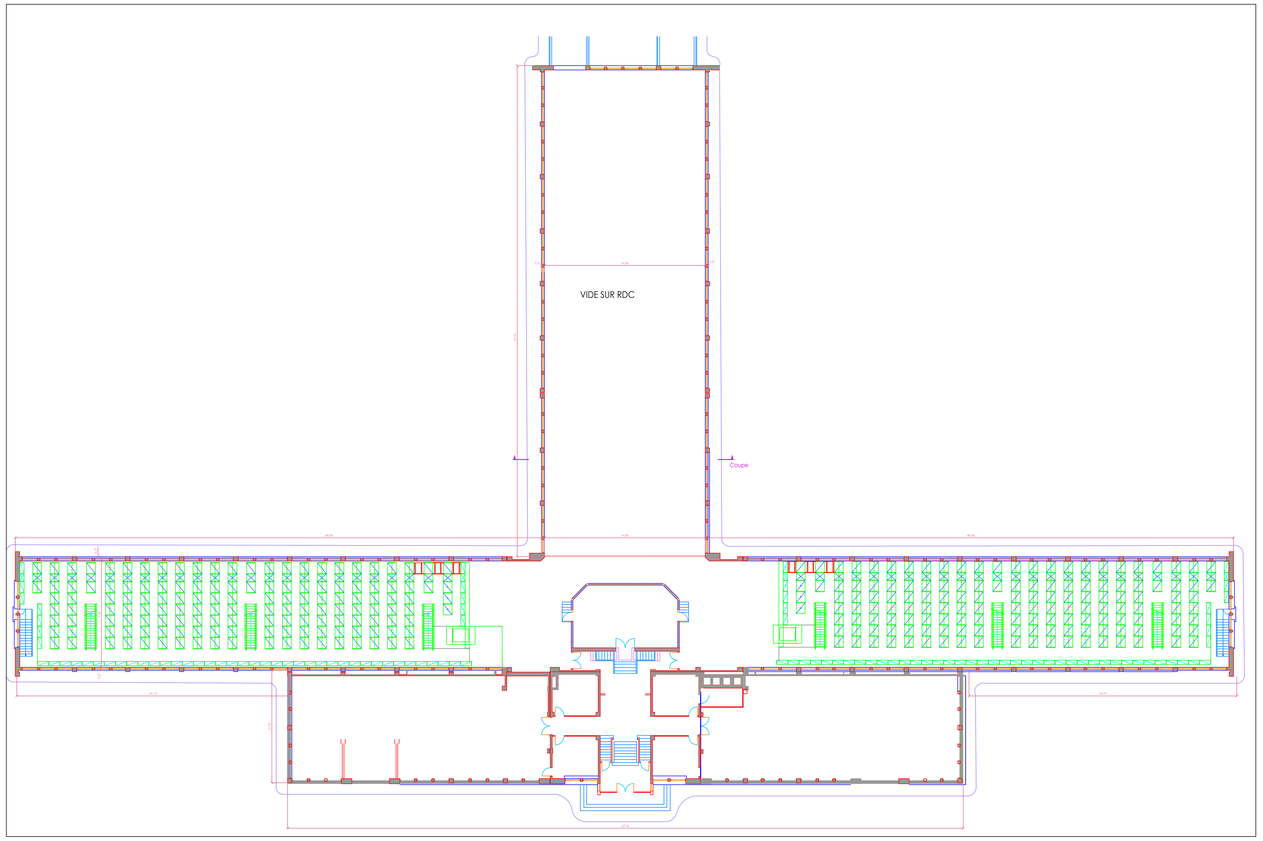

N+1

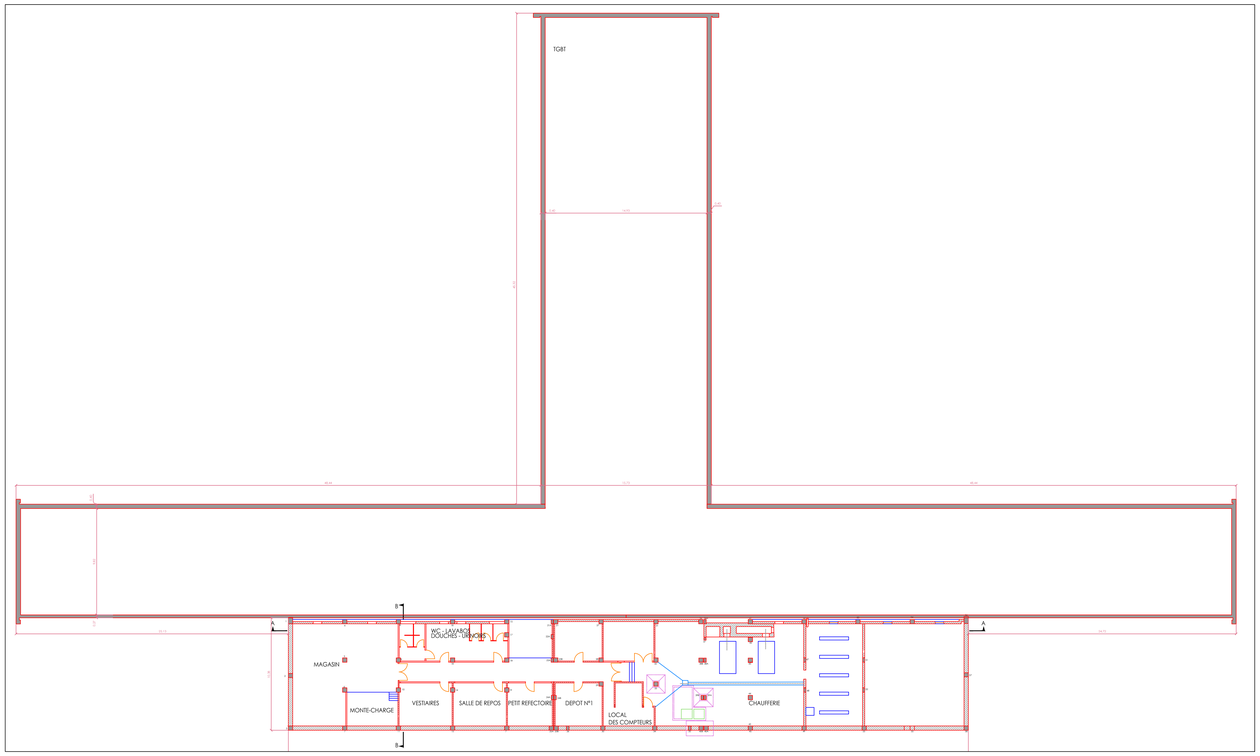

N-1

Maîtrise d'ouvrage

Direction Générale de l'Aviation Civile (DGAC)

Secrétariat Général - Mission archives

Chevannes - Archives

PAC + CTA

DOSSIER DE CONSULTATION DES ENTREPRISES

Plans de l'existant

maîtrise d'œuvre
SNIA - département ingénierie Bâtiments
62 rue des Pyrénées - 75970 - Paris cedex 20

assistance à maîtrise d'ouvrage
SNIA - Bordeaux-Mérignac
12, Avenue de Pythagore - BP 70285 33697 Mérignac Cedex

Indice	date	établi par	vérifié par	observations / modifications
A	10.06.25	EPT	AMD	observations / modifications

réf. :

A01

échelle : 1/200