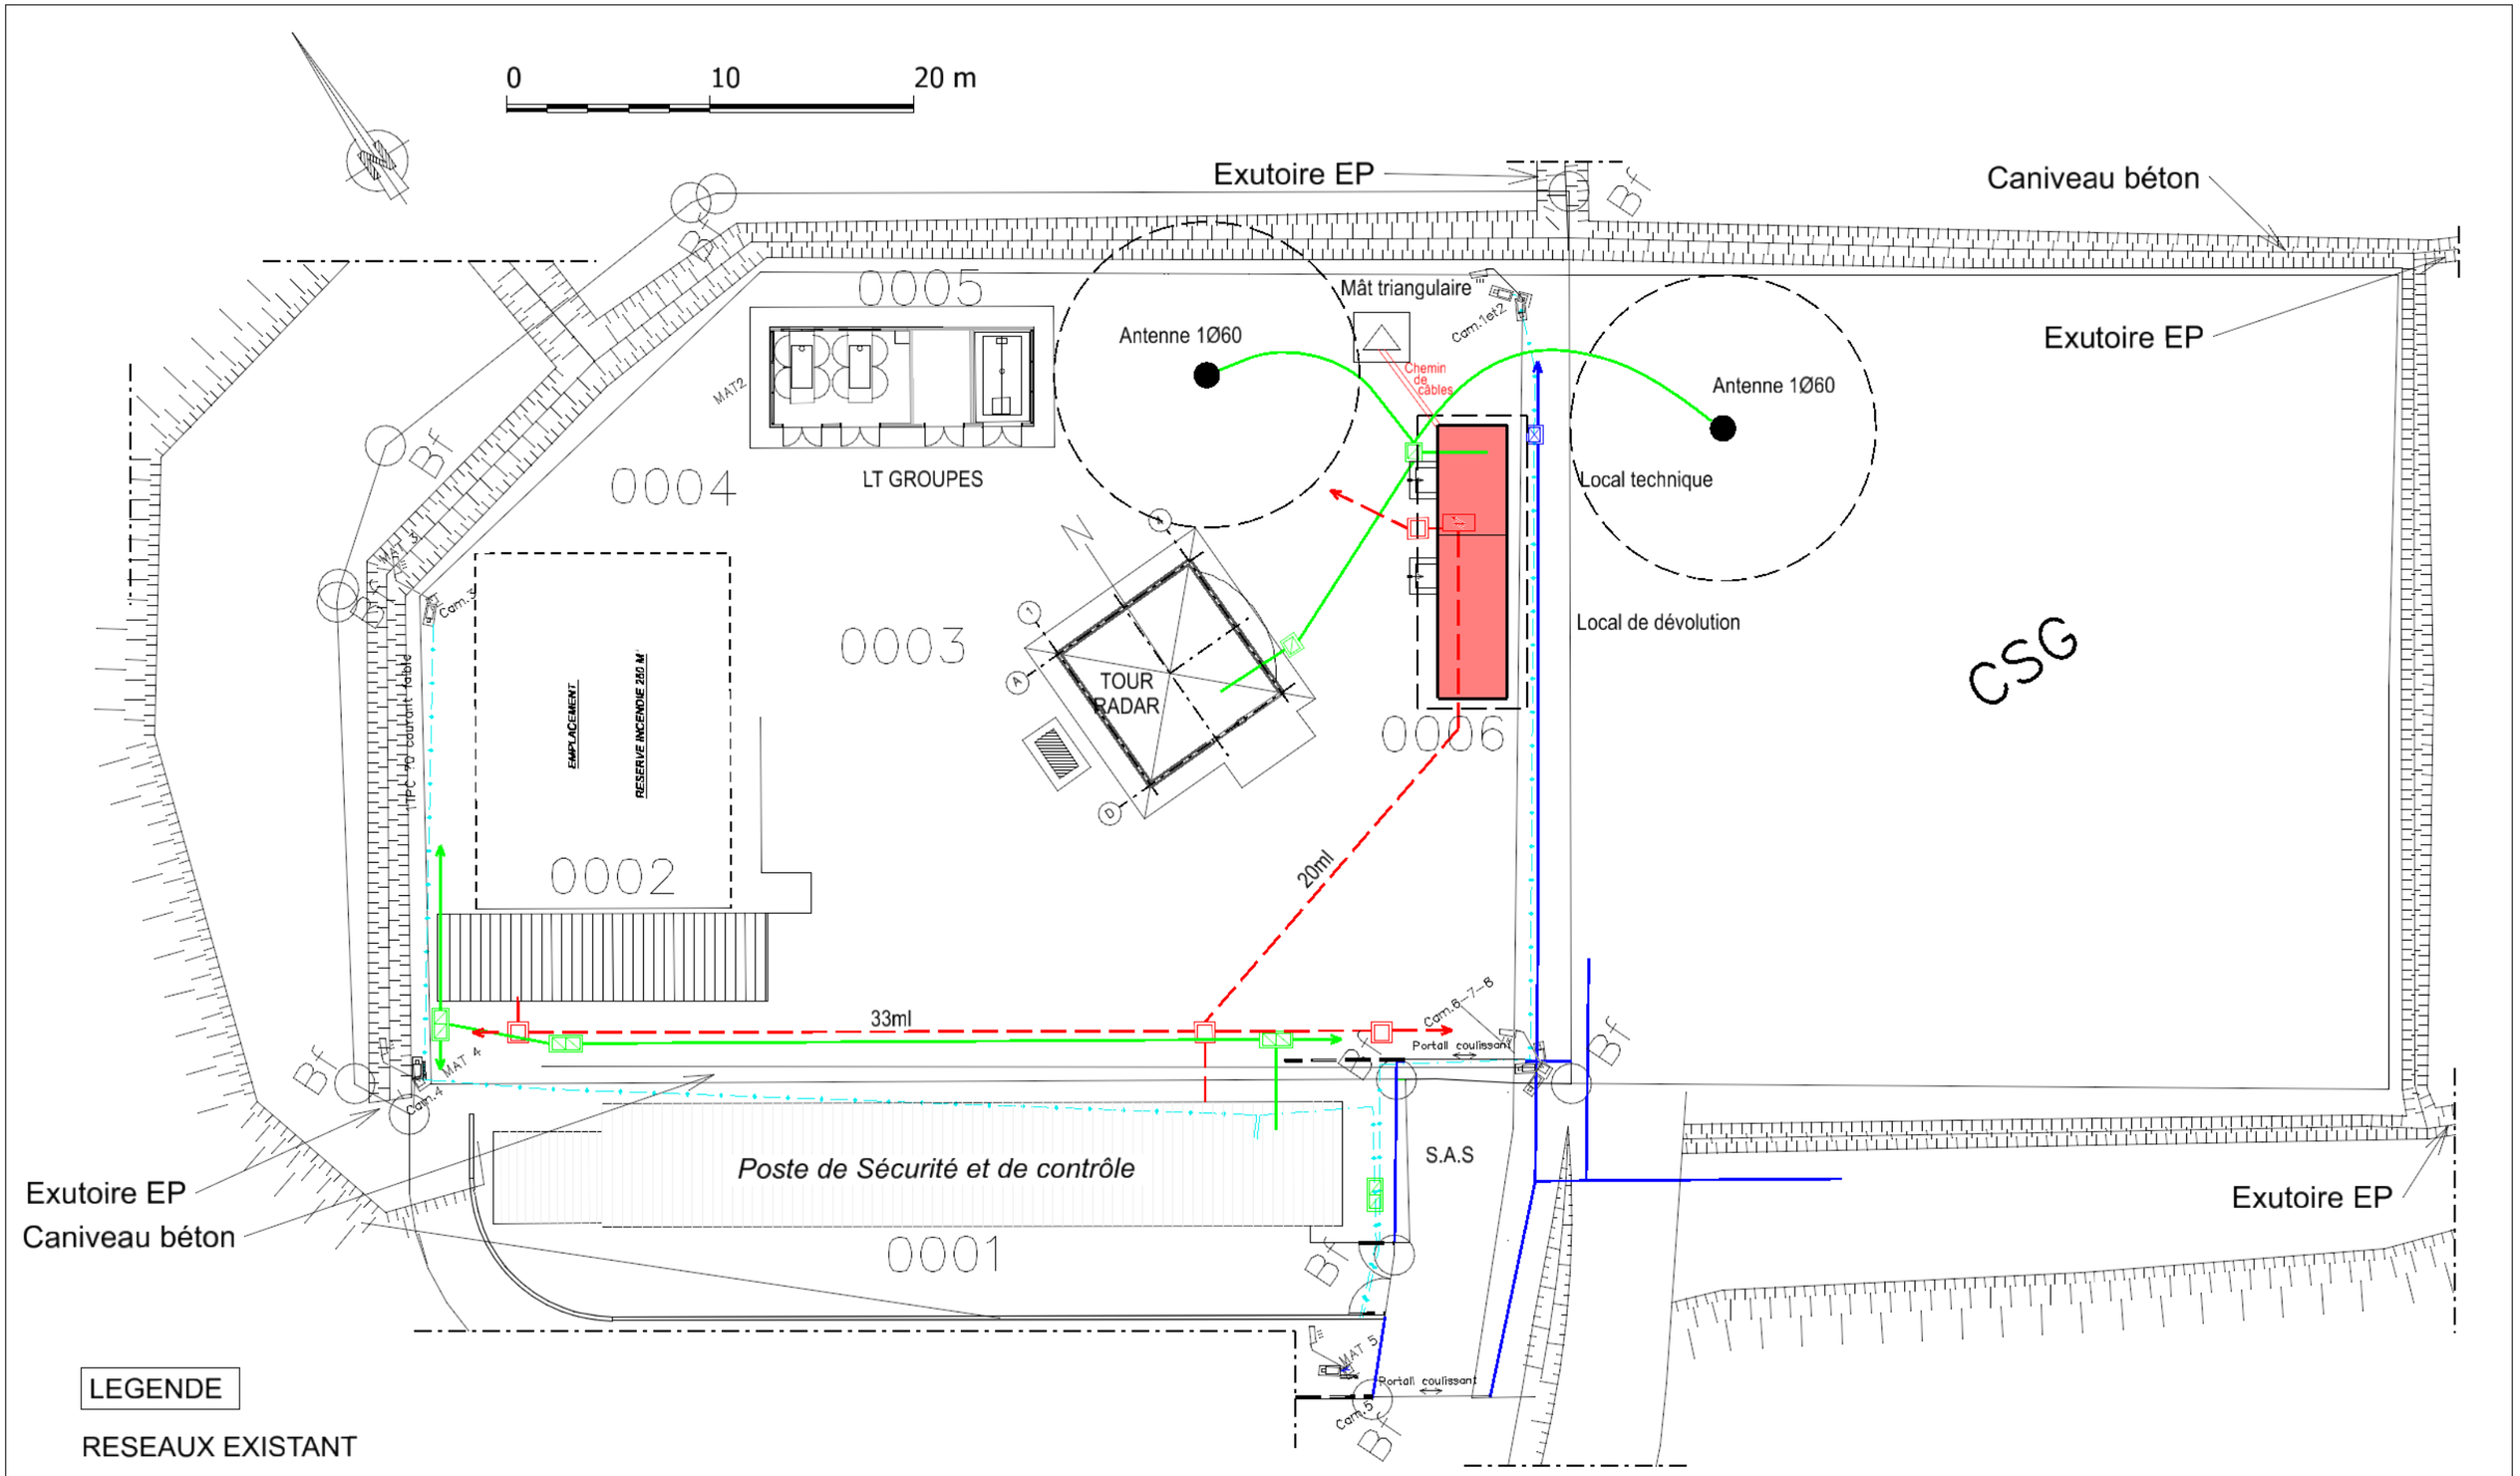


LEGENDE

RESEAUX EXISTANT

- RESEAU BT
- RESEAU PTT
- RESEAU EP
- RESEAU TBT

| | | | | | |
|---|---|---|---|---|---|
| MINISTÈRE DES ARMÉES<br>Liberté Égalité Fraternité<br>SGA Secrétariat général pour l'administration<br>SID | Direction d'infrastructure de la défense de Cayenne | Directeur de la DID de Cayenne :<br>IC1 RICHARD Emmanuel | GUYANE - (973)<br>KOUROU - SITE BELIER<br>MATOURY - BA 367<br>SINNAMARY - MONT VENUS | N° COSI :<br>451178 | N° Projet :<br>17-2-008 |
| | | Chef PMOE :<br>ICDD DUMONT Charles Henry | BESOINS COMPLEMENTAIRES DANS LE CADRE DE L'INSTALLATION DU COSCA | Nom du fichier :<br>973312002A_0000_M_EI_ACT.dgn | |
| | | Chargé d'affaire :<br>ADJ LE BOURHIS Cyrille | D . C . E | Date :<br>Mars 2025 | Indice :<br>A |
| | | Dessinatrice:<br>OEHGN LOURENCO Sylvia | PLAN DE MASSE ACTUEL | Echelle :<br>1/300 | N° Ordre :<br>02/06 |