



COUPE AA

ETAT ACTUELLE

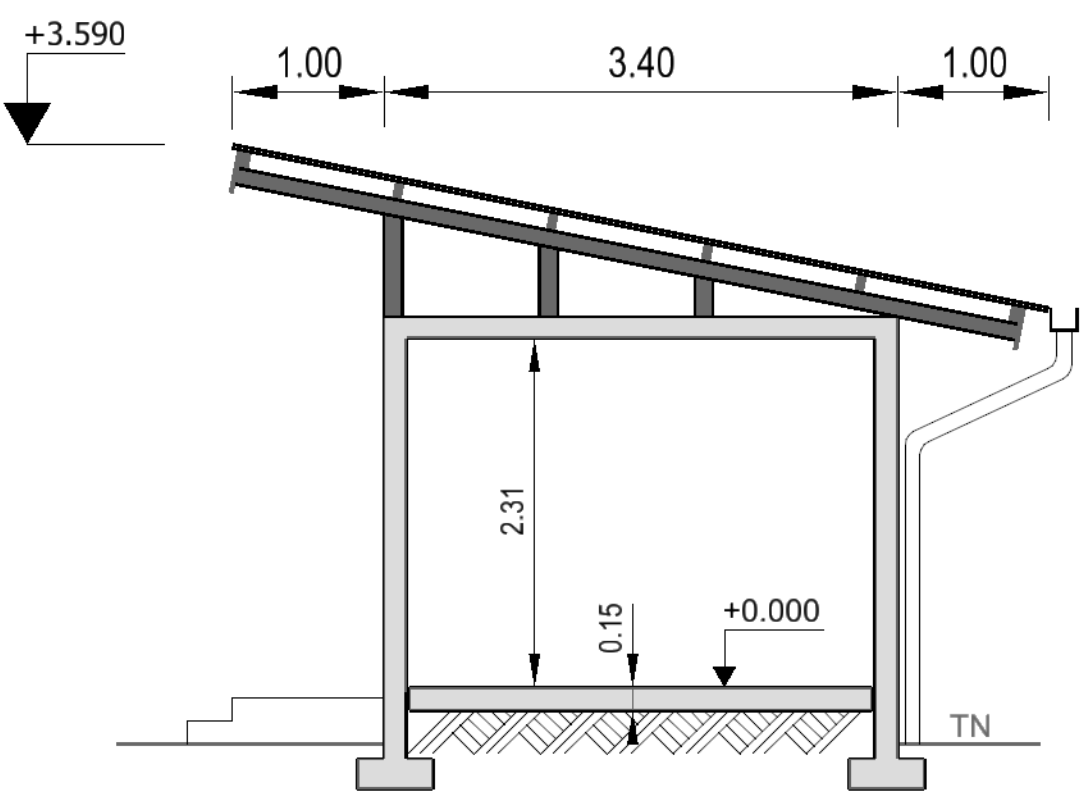

ETAT FUTURE

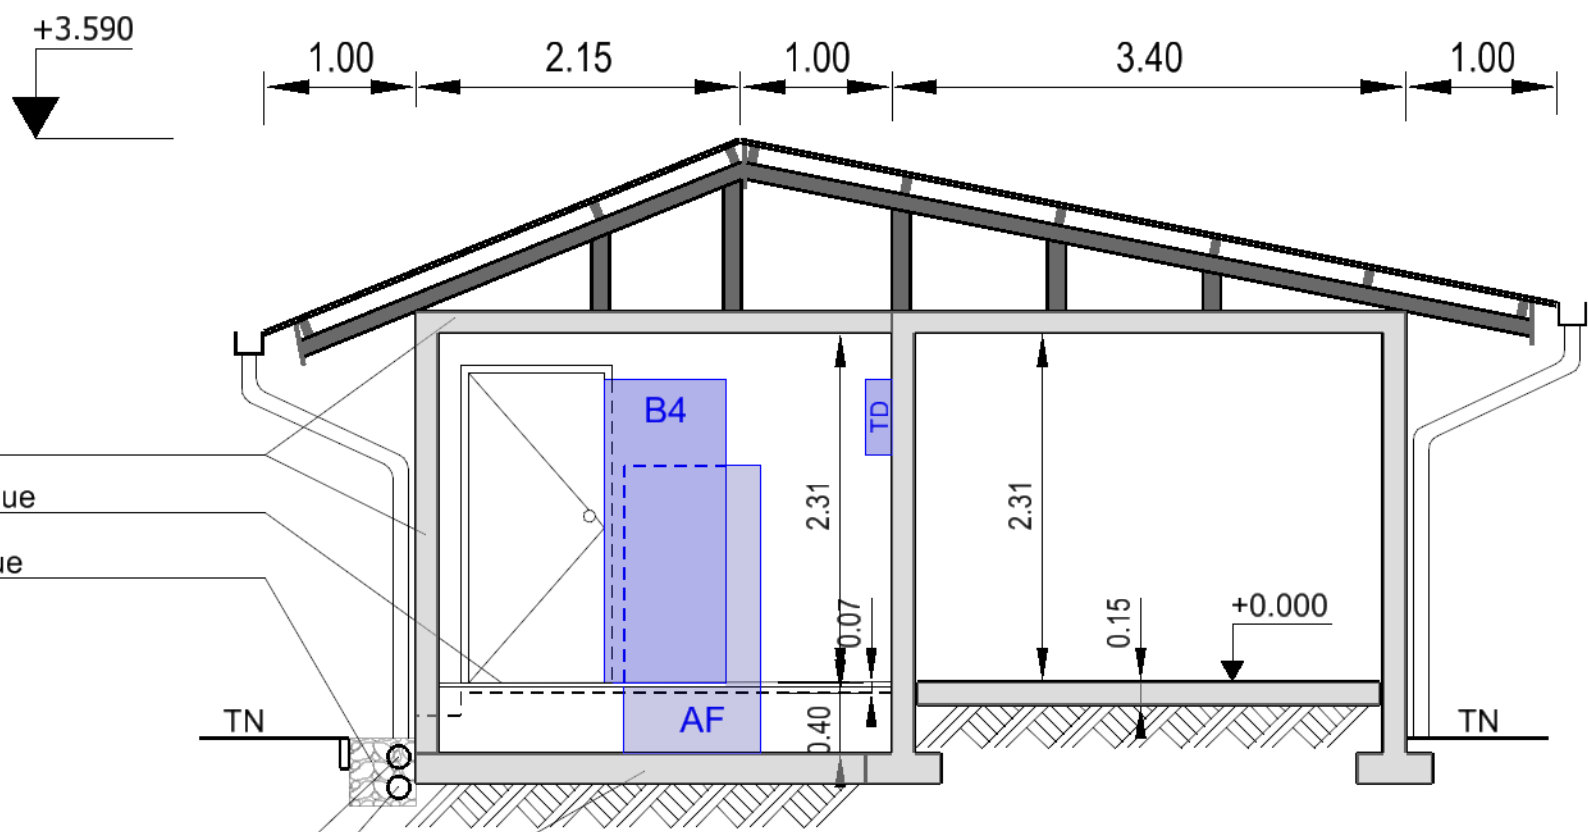

- Voile béton armé
- Plancher technique
- Drain périphérique
- TN
- Evacuation gouttière
- Evacuation drain
- Radier

- B4 Baie 4 800x600x2000
- AF Armoire froide 700x900x1900 (au départ du plénum bas)
- TD Tableau divisionnaire

	Directeur de la DID de Cayenne : IC1 RICHARD Emmanuel		GUYANE - (973) KOUROU - SITE BELIER MATOURY - BA 367 SINNAMARY - MONT VENUS		N° COSI : 451178	N° Projet : 17-2-008
	Chef PMOE : ICDD DUMONT Charles-Henry		BESOINS COMPLEMENTAIRES DANS LE CADRE DE L'INSTALLATION DU COSCA		Nom du fichier : 973312002A_0006_C_AA_ACTV2.dgn	
	Chargé d'affaire : ADJ LE BOURHIS Cyrille		D . C . E		Date : Mars 2025	Indice : A
	Dessinatrice: OEHGN LOURENCO Sylvia		BÂT.0006 COUPE AA ACTUELLE ET FUTURE		Echelle : 1/50	N° Ordre : 06/06