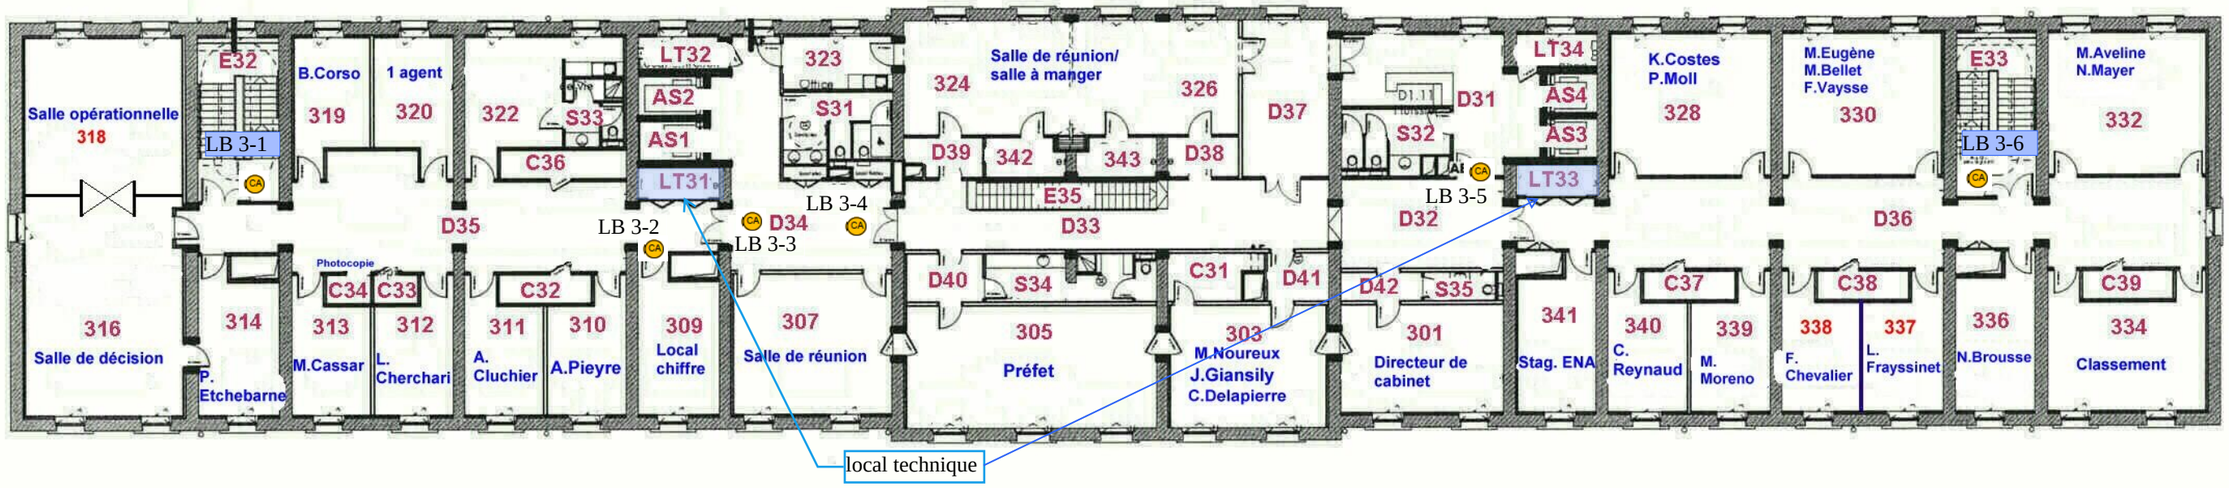

BATIMENT B - R+3

Lecteur de badges
contrôle d'accès

Visiophone