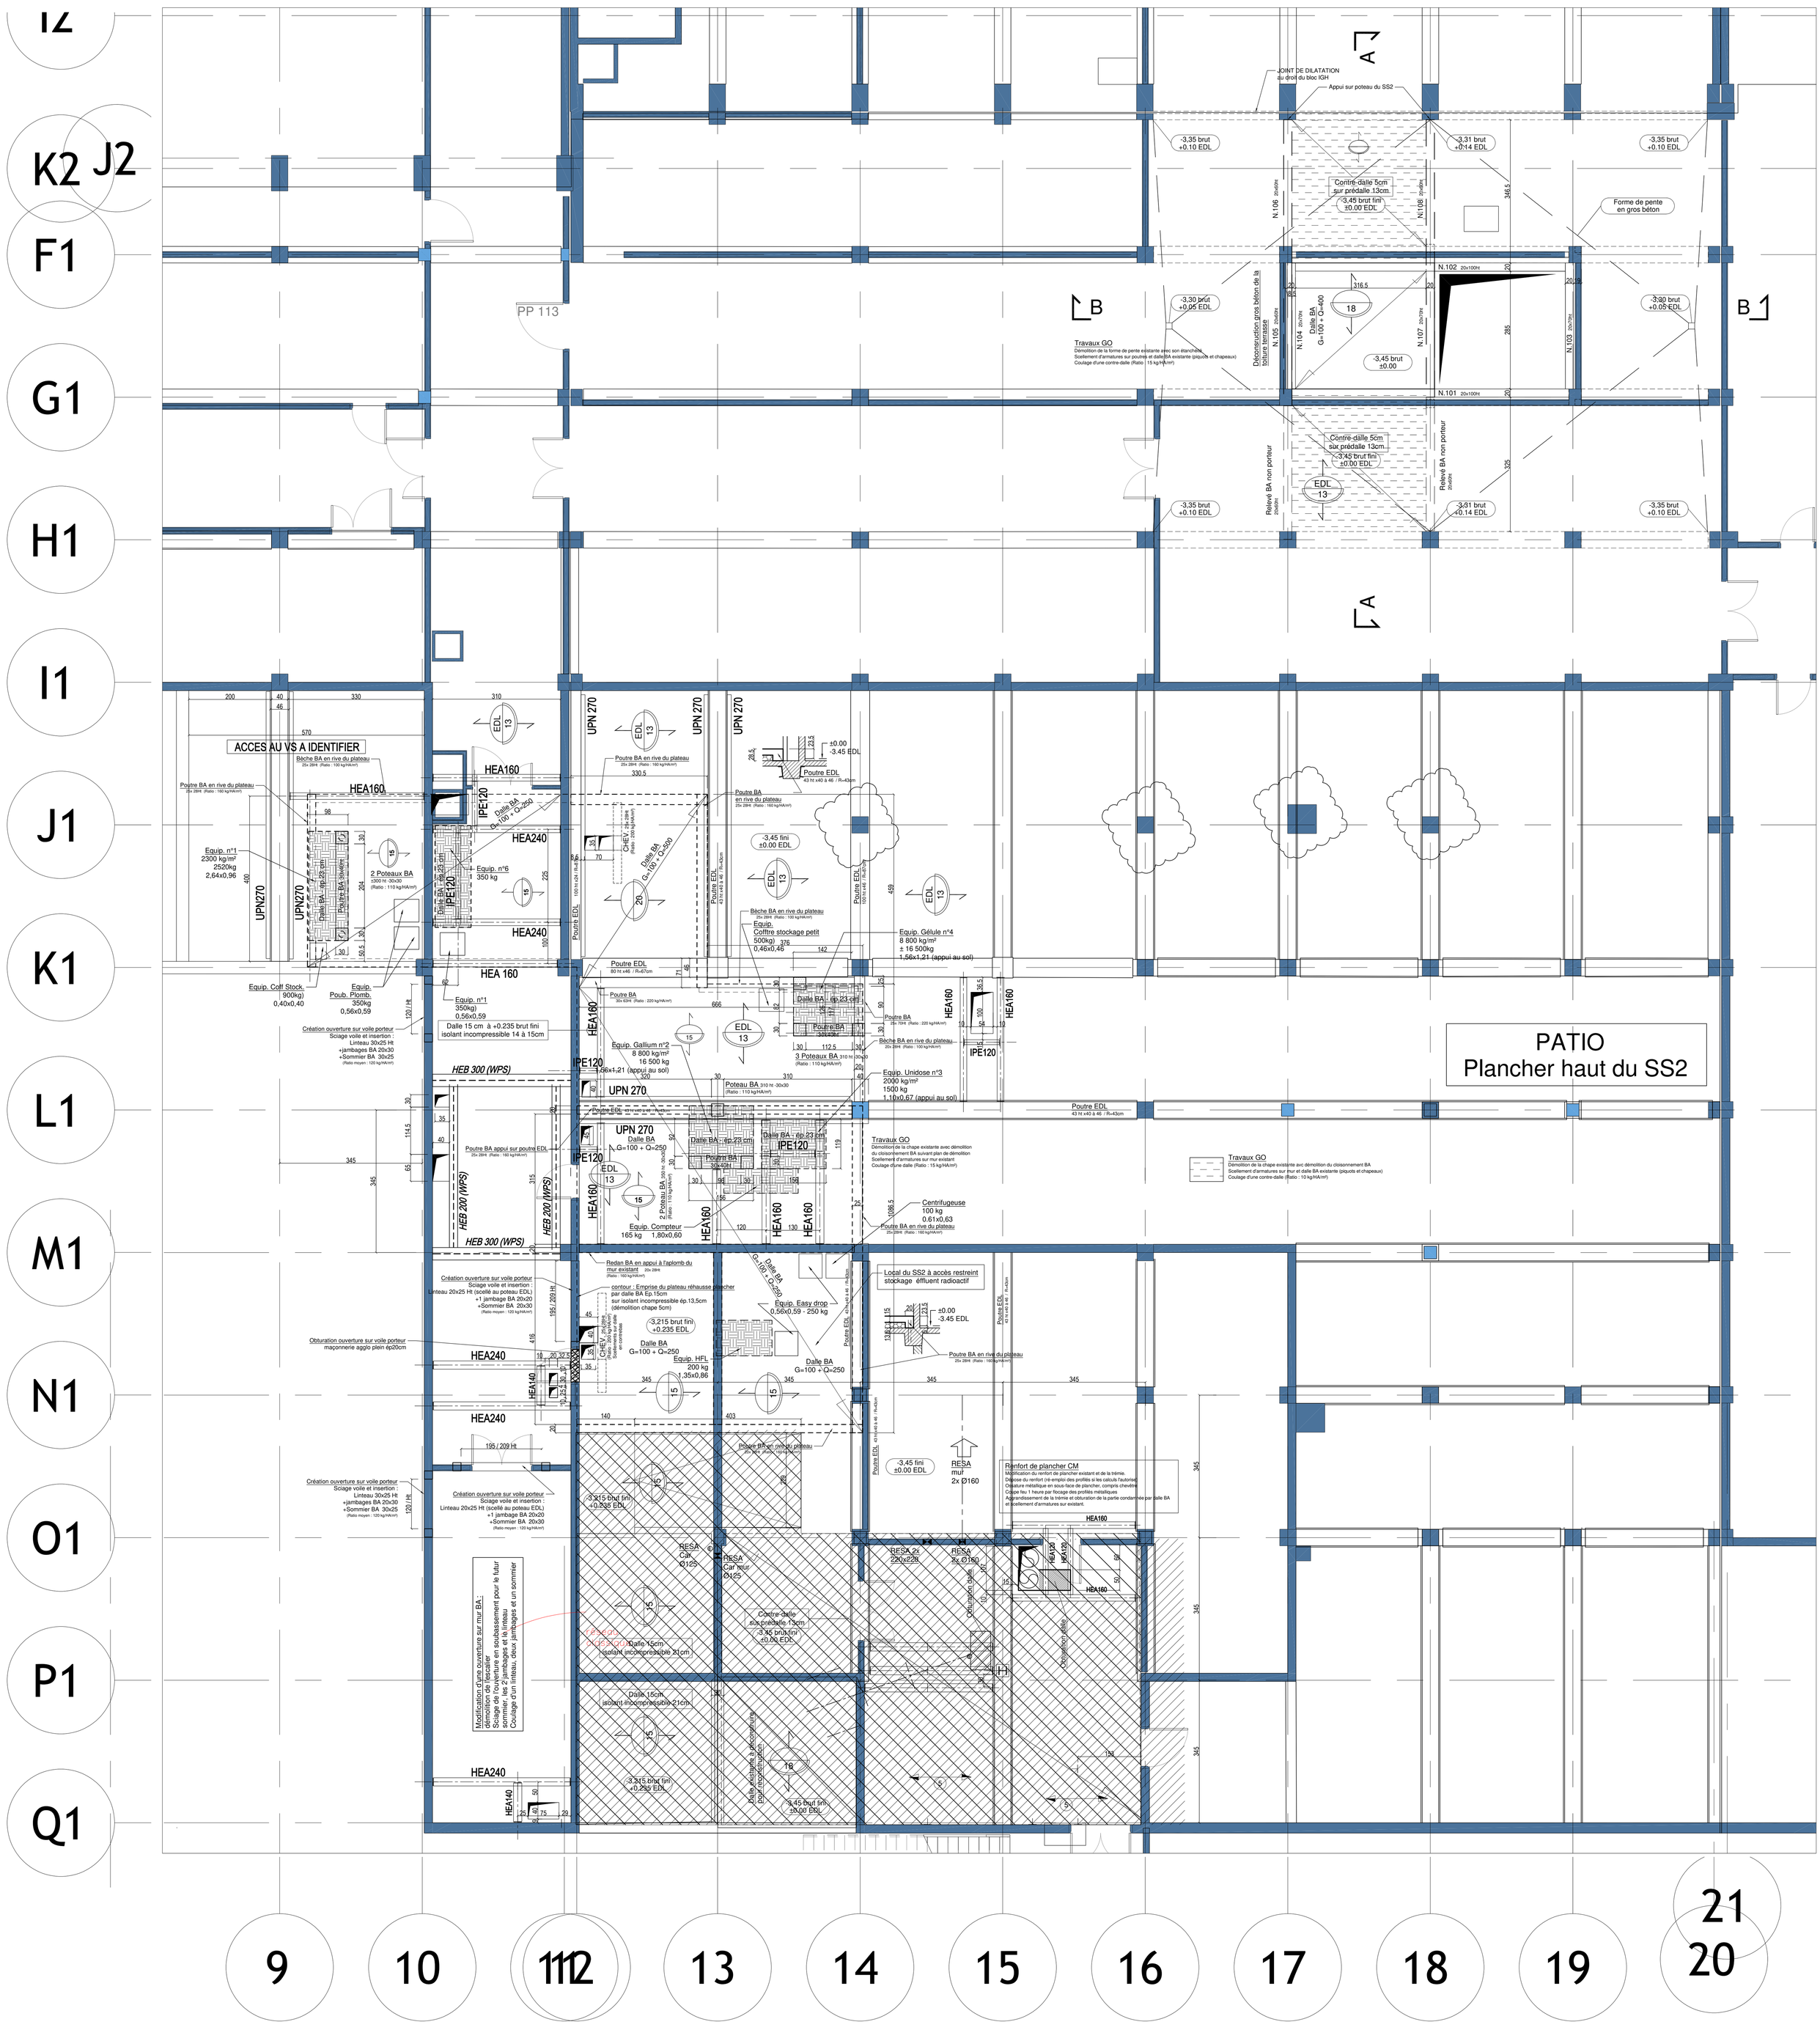

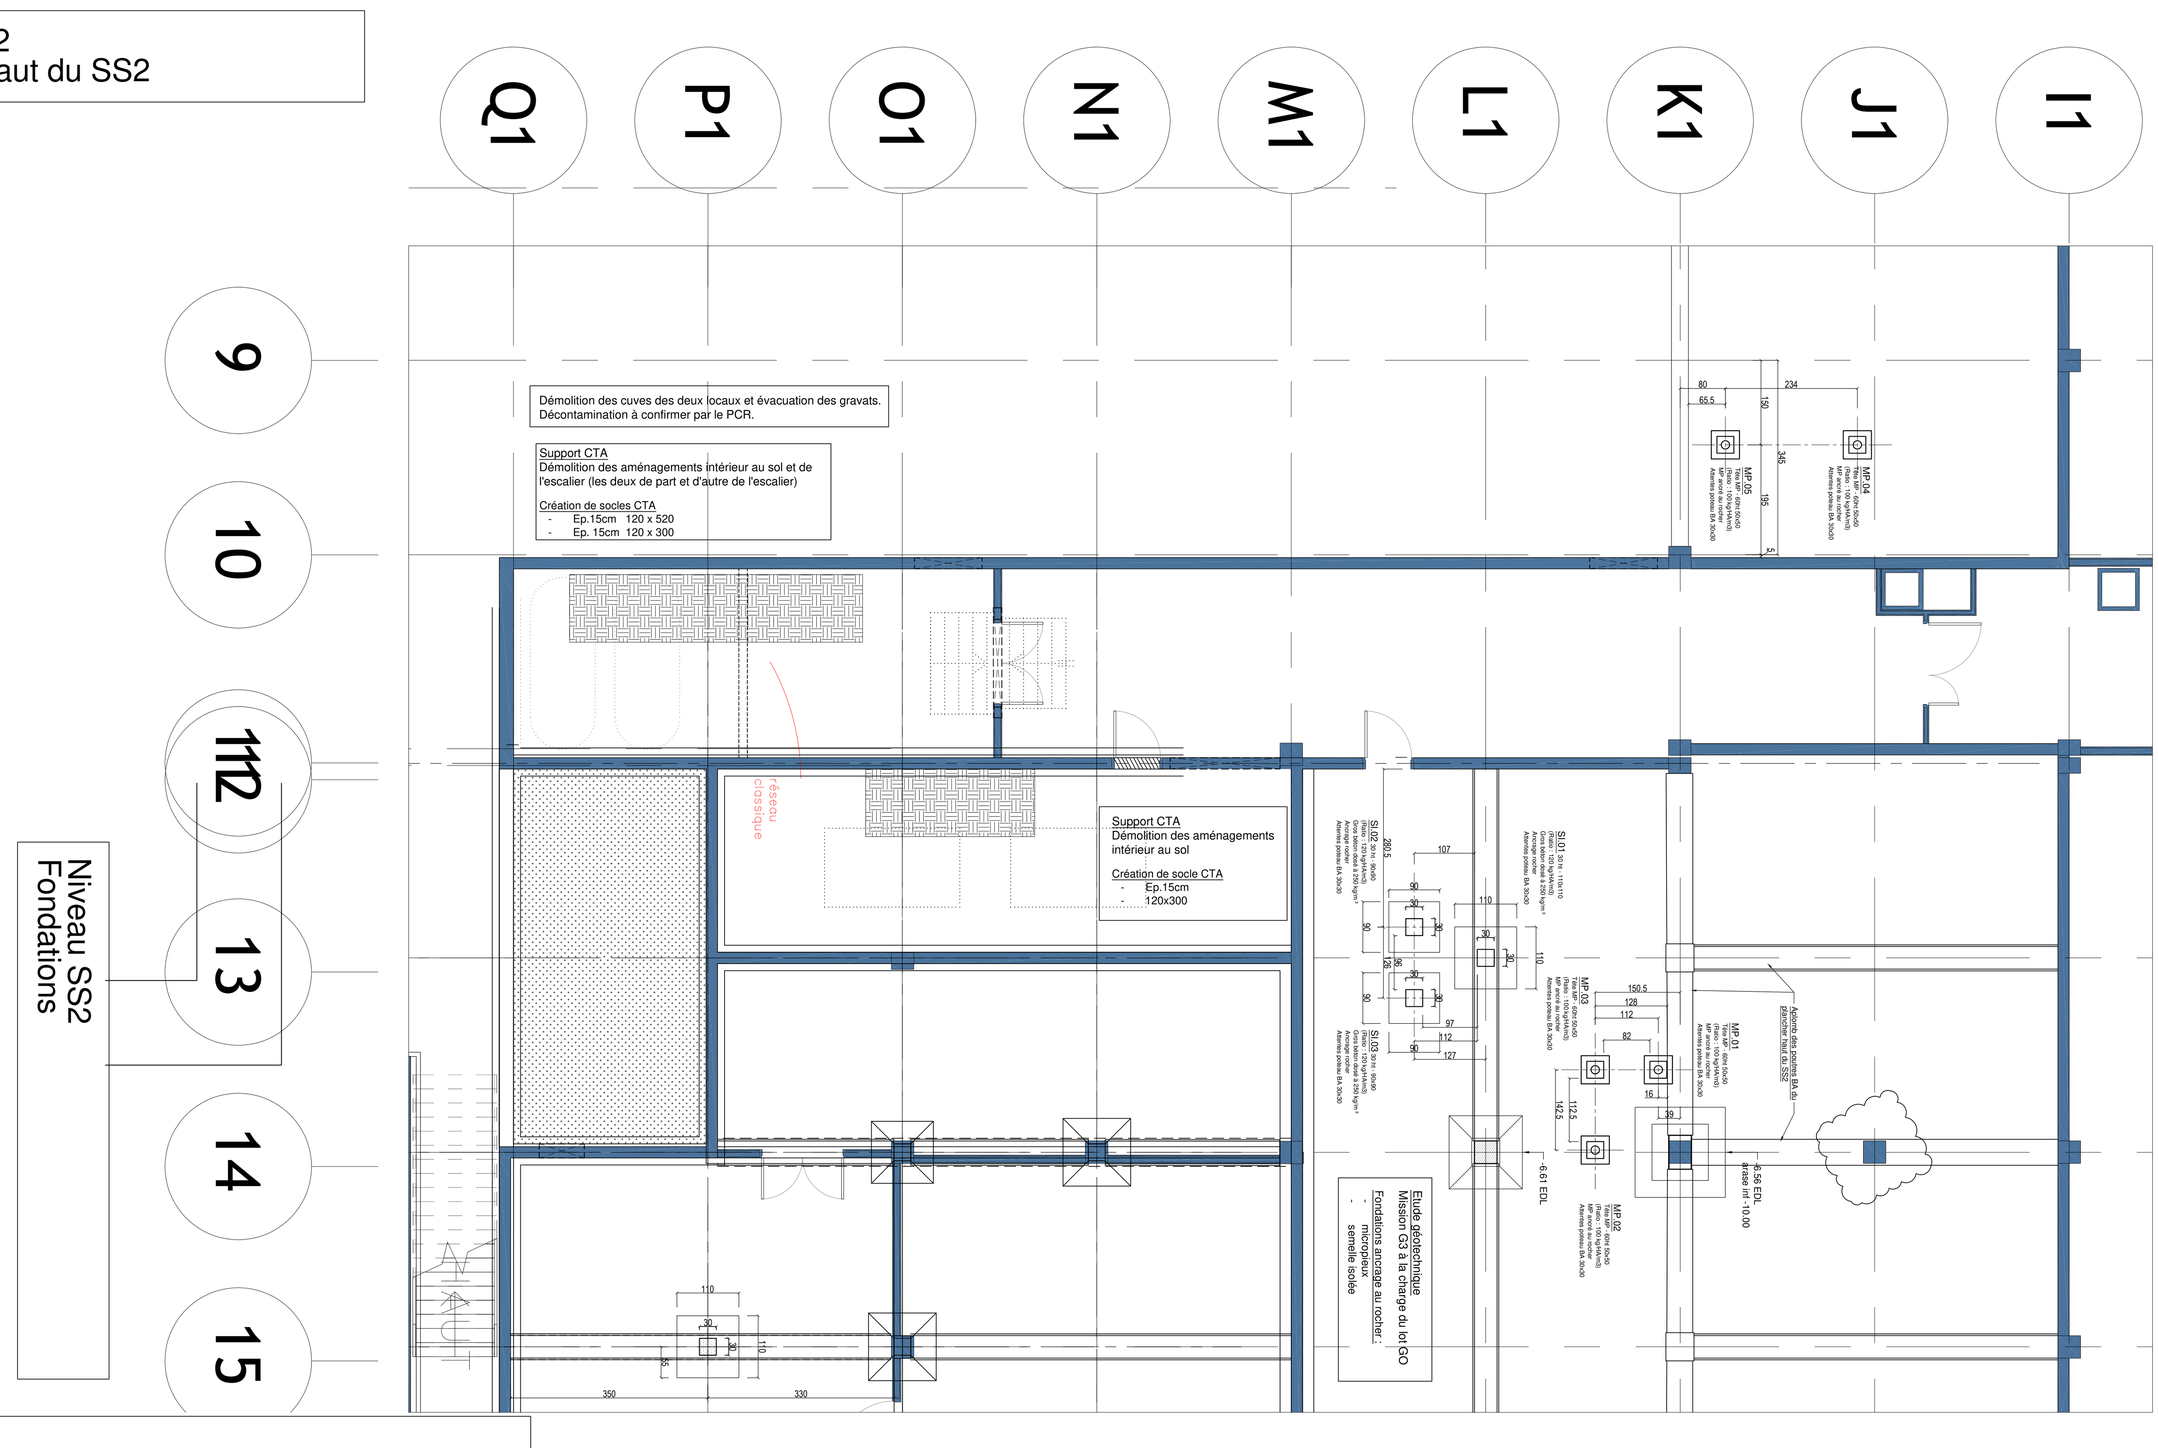

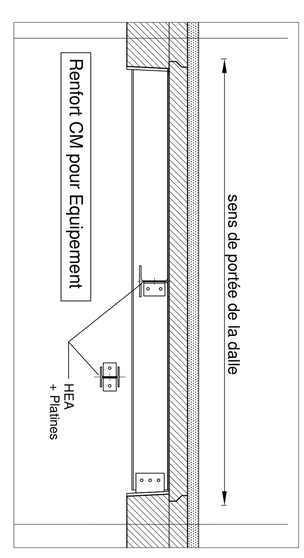

MODES DE RENFORCEMENT DES PLANCHERS:

//\ LES TRAVAUX DE LA PHASE 1 SERONT DEJA REALISES LORS DU DEMARRAGE DU CHANTIER DE LA PHASE 2

Renfort pour homme
Traitement des poutres métalliques :
Dégagement de la sous-face de la dalle et des poutres pour pose de profilés métalliques
Traitement du coupe-feu : 1h par flocage (produit adapté au support)

REAMENAGEMENT DU SERVICE DE MEDECINE NUCLEAIRE HOPITAL DUPUYTREN

MAITRISE D'OUVRAGE
CHU DE LIMOGES :
2, avenue Martin Luther King
87042 LIMOGES Cedex

MAITRISE D'OEUVRE
ARCHITECTE MANDATAIRE
HOMO
Tél. 05 55 34 05 34 - Fax : 05 55 34 05 35
BUREAU D'ETUDES
ETECH
Tél. 05 55 34 05 34 - Fax : 05 55 34 05 35

ETECH
Bordeaux - Caen - Clermont-Ferrand
6 boulevard Jean Moulin - CS 50010 - 33693 MERIGNAC Cedex
Tél. : 05 55 34 05 34 - Fax : 05 55 34 05 35

PHASE: PRO
DATE: 02-01
LOT GROS OEUVRE
Vue en plan - plancher haut
Vue en plan partielle - fondations
ECHELLE: 1/50
FORMAT: A1
PROJET N°: 1
PIECE N°: PRO
REVISION: 00
Niveau SS2
Fondations