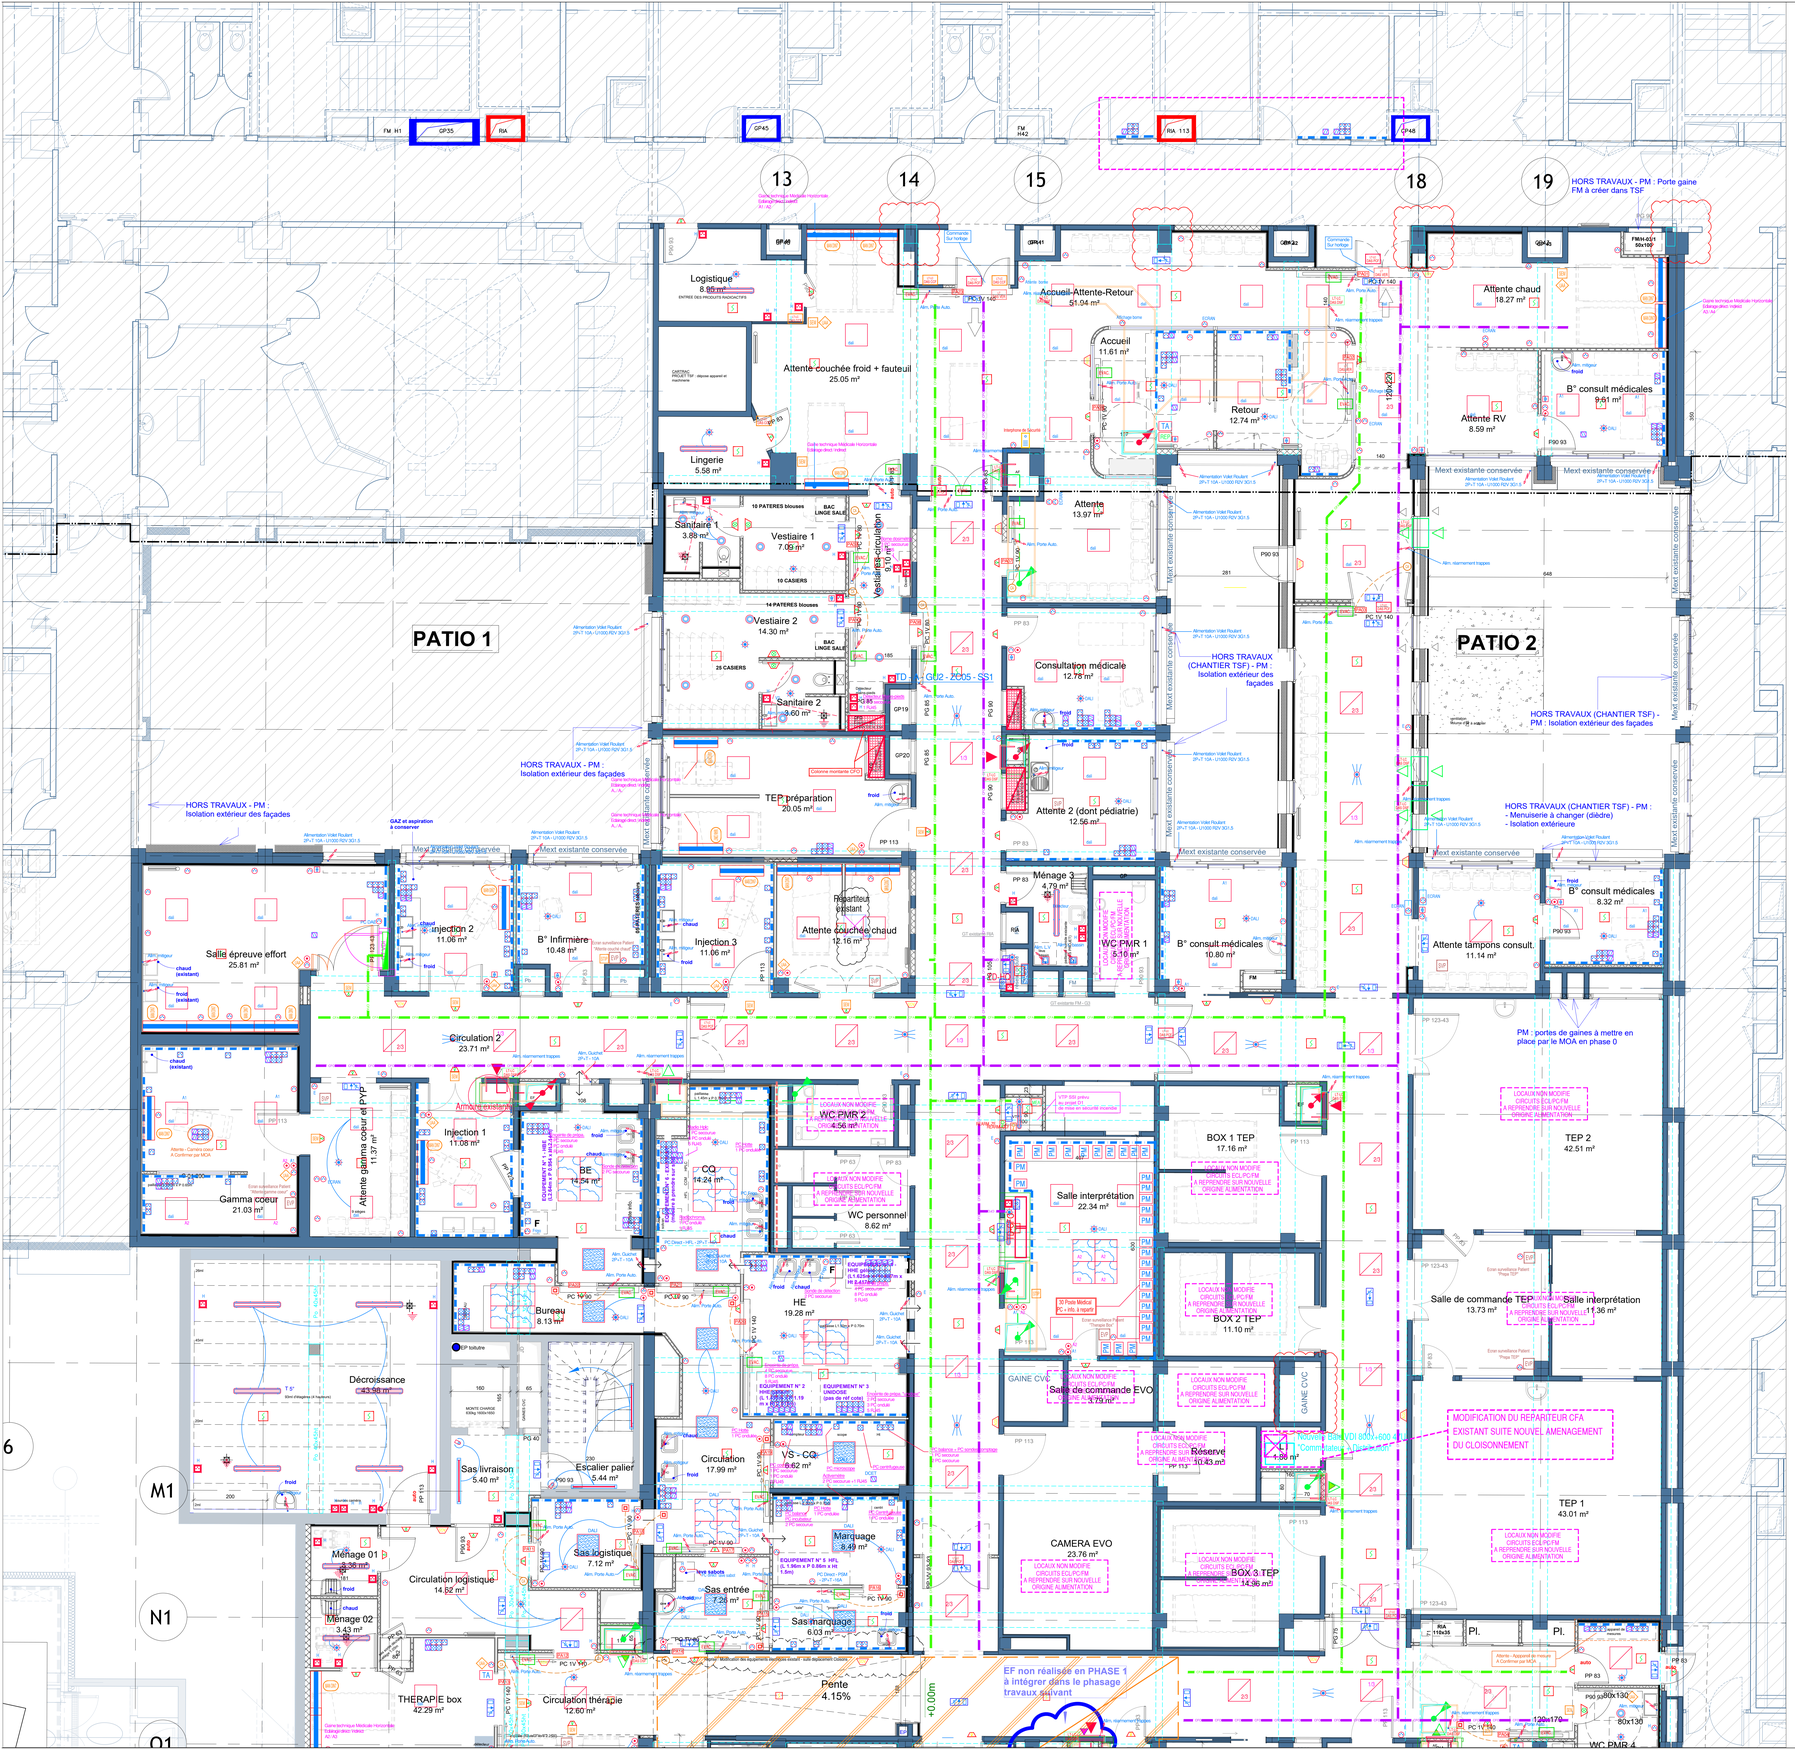

LEGENDE CFO CFA

LEGENDE CFO

- Châssis ou Tableau de protections électriques
- Alimentation électrique comprés protections
- Commande Automatisme
- Simple allumage encastré
- Bouton poussoir encastré
- Prise de courant 2P+T 16A encastrée
- Prise de courant 2P+T 16A encastrée - Réseau HQ
- Prise de courant 2P+T 16A encastrée IP55 IK07
- Simple allumage IP55 IK07
- Va-et-vient IP55 IK07
- Bouton poussoir IP55 IK07
- Prise de courant 2P+T 16A IP55 IK07
- Prise de courant 2P+T 16A - Blanche - Réseau N/R
- Prise de courant 2P+T 16A - Rouge - Réseau HQ
- Détecteur de présence avec interface DALI
- Détecteur de présence pour commande d'éclairage
- Détecteur IRP saillie
- Liaison équipotentielle
- Sortie de câbles encastré
- Sortie de câbles étanche
- TA Tableau Allumage
- Détecteur sans contact pour porte auto.

LEGENDE APPAREILS D'ECLAIRAGE

- Type 93
- Type 207
- Type 220
- Type 214
- Type 500
- Type 500 DALI
- Type 550
- Type 554

LEGENDE ECLAIRAGE DE SECURITE

- Bloc Autonome d'Eclairage de Sécurité 45lm
- Bloc Autonome Portable d'Intervention (BAPI)

LEGENDE EQUIPEMENTS GAINES TECHNIQUES MEDICALES (suivant CCTP)

- Prises Fluides médicaux

LEGENDE VDI

- Point d'accès RJ45 cat. 6a sur châssis
- Point d'accès RJ45 cat. 6a
- Wi-Fi Point d'accès RJ45 cat. 6a en attente pour borne Wi-Fi POE
- Point d'accès RJ45 cat. 6a IP55 IK08 montage en saillie

LEGENDE CONTROLE D'ACCES

- CA Porte sous contrôle d'accès (lecteur de badges CPE/CPS -MIFARE)

LEGENDE PRINCIPE CAMERAS DE VIDEO SURVEILLANCE

- CVP Point d'accès IP en attente pour nouvelle Caméra de Vidéo Surveillance

LEGENDE PRINCIPE CAMERAS DE VIDEO SURVEILLANCE PATIENT

- SVP Point d'accès IP - Type RJ45 pour caméra de Surveillance Vidéo Patient
- EVP Point d'accès IP - Type RJ45 pour Ecran de Surveillance Vidéo Patient

LEGENDE INTERPHONE DE SECURITE (suivant CCTP)

- Terminal de Sécurité

LEGENDE INTERPHONE (suivant CCTP)

- Platine de rue IP
- Poste intérieur IP
- Bouton poussoir pour ouverture porte
- Alimentation ventouse électromagnétique (Ventouse Rivalcime magnétique - Hors lot)

Légende Appel Malade (AM)

- Terminal mural Systeva Touch IP sur Bus AM (Mini-power)
- A intégrer à la GTL et lnhib De Lit Systeva, Equipement suivant CCTP
- Tirette d'appel WC chambre ou pour les locaux patients équipés de douches ou bains
- Unité d'Appel et d'acquittement Systeva Care
- Module Electronique Systeva (SEM)

LEGENDE PRINCIPES DE DISTRIBUTIONS

- Chemins de câbles CFO
- Chemins de câbles CFA VDI
- Chemins de câbles CFA SSI

LEGENDE POSTE DE TRAVAIL (suivant CCTP)

- PA Poste Administratif
- PM Poste Médical

LEGENDE SSI

- Déclencheur manuel
- Déclencheur manuel étanche
- Indicateur d'Action
- Détecteur Optique automatique de fumée
- Détecteur Optique automatique de fumée de gaine de ventilation (CTA >1 000m3/h et/ou Locaux à sommeil)
- Diffuseur d'Alarme Générale Sélective lumineuse
- Diffuseur lumineux
- AES 1 et 2 2 Alimentations Electriques de Sécurité (1 et 2) du matériel déporté principal du SMSI
- MD.SI Matériel déporté principal du SMSI
- MDS Matériels déportés du SMSI
- TSD Tableau répétiteur du SDI
- N.S.A Ligne de télécommande pour Non-Stop Ascenseur: ASC/MM/MC/MC ACV (lié à la ZC desservie)
- L.P.S Ligne de contrôle Contact Position de Sécurité (Porte fermée)
- C.A.P Ligne de contrôle Contact d'Adhérence Prolongée (Porte ouverte)
- F.M.C Ligne de télécommande Fonction Evacuation (A rupture pour libération à énergie intrinsèque)
- M.D.P.I Ligne de télécommande d'un bloc-porte DAS (Maintiens magnétiques muraux)
- Bouton poussoir déporté mural de déclenchement des maintiens magnétiques muraux
- Ligne spécifiques de télécommande à temporiser (->30s) des portes DAS sur le parcours des ADV
- M.D.P.C Ligne de télécommande Ligne de contrôle d'un bloc-porte DAS commun (Maintiens magnétiques muraux)
- Bouton poussoir déporté mural de déclenchement des maintiens magnétiques muraux
- Ligne spécifiques de télécommande à temporiser (->30s) des portes DAS sur le parcours des ADV
- M.D.P.C.F Ligne de télécommande Ligne de contrôle d'un Clapet Coupe-Feu DAS
- REARM. CCF Réarmement à clef des Clapets Coupe-Feu DAS de la ZC
- REARM. ZF Réarmement à clef des DAS de désenfumage de la ZF
- V.M.F Ligne de télécommande d'un Vernou DAS
- D.E.F Ligne de télécommande Ligne de contrôle d'un DAS de désenfumage
- Bouton poussoir déporté mural de de déverrouillage
- Interrupteur à clef avec 1/2 cylindre européen de mise en service du verrouillage de portes
- Commande locale d'action de sécurité pour déverrouillage porte (Déclencheur Manuel vert)
- A.Ext Ligne de contrôle Défauts Centrale d'Extinction Automatique à Eau
- A.Int Ligne de contrôle Alarmes Centrale d'Extinction Automatique à Eau
- F.M.C Ligne de Télécommande Fonction Evacuation (A rupture pour libération à énergie intrinsèque)

REAMENAGEMENT DU SERVICE
DE MEDECINE NUCLEAIRE
HOPITAL DUPUYTREN

MAITRISE D'OUVRAGE

CHU DE LIMOGES :
02, avenue Martin - Luther - King
87042 LIMOGES Cedex

MAITRISE D'OEUVRE

ARCHITECTE MANDATAIRE	HOBO 9 Avenue du Général de Gaulle - 87000 LIMOGES Tél: 05.55.33.38.19 Email : contact@hobo.fr
BUREAU D'ETUDES	INTECH 6 Boulevard de saligourde - 24430 MARSAC SUR L'ISLE Tél: 05.53.54.57.09 Email : etudes@beintech.fr

PLAN			
11-02	PLAN ELECTRICITE CFO - CFA - SSI		
PHASE			
PRO	Niveau SS1 - 1/2		
ECHELLE	DATE	OBJET	INDICE
1:50	20 JUIN 2025	Dossier PRO-Phases 2 à 6	2
PROJET			
-			
REALISE PAR			
OG			

BUREAU D'ETUDES
Génie Climatique - Electrique
06 boulevard de saligourde - 24430 MARSAC SUR L'ISLE
Tél : 05.53.54.57.09
E mail: etudes@beintech.fr