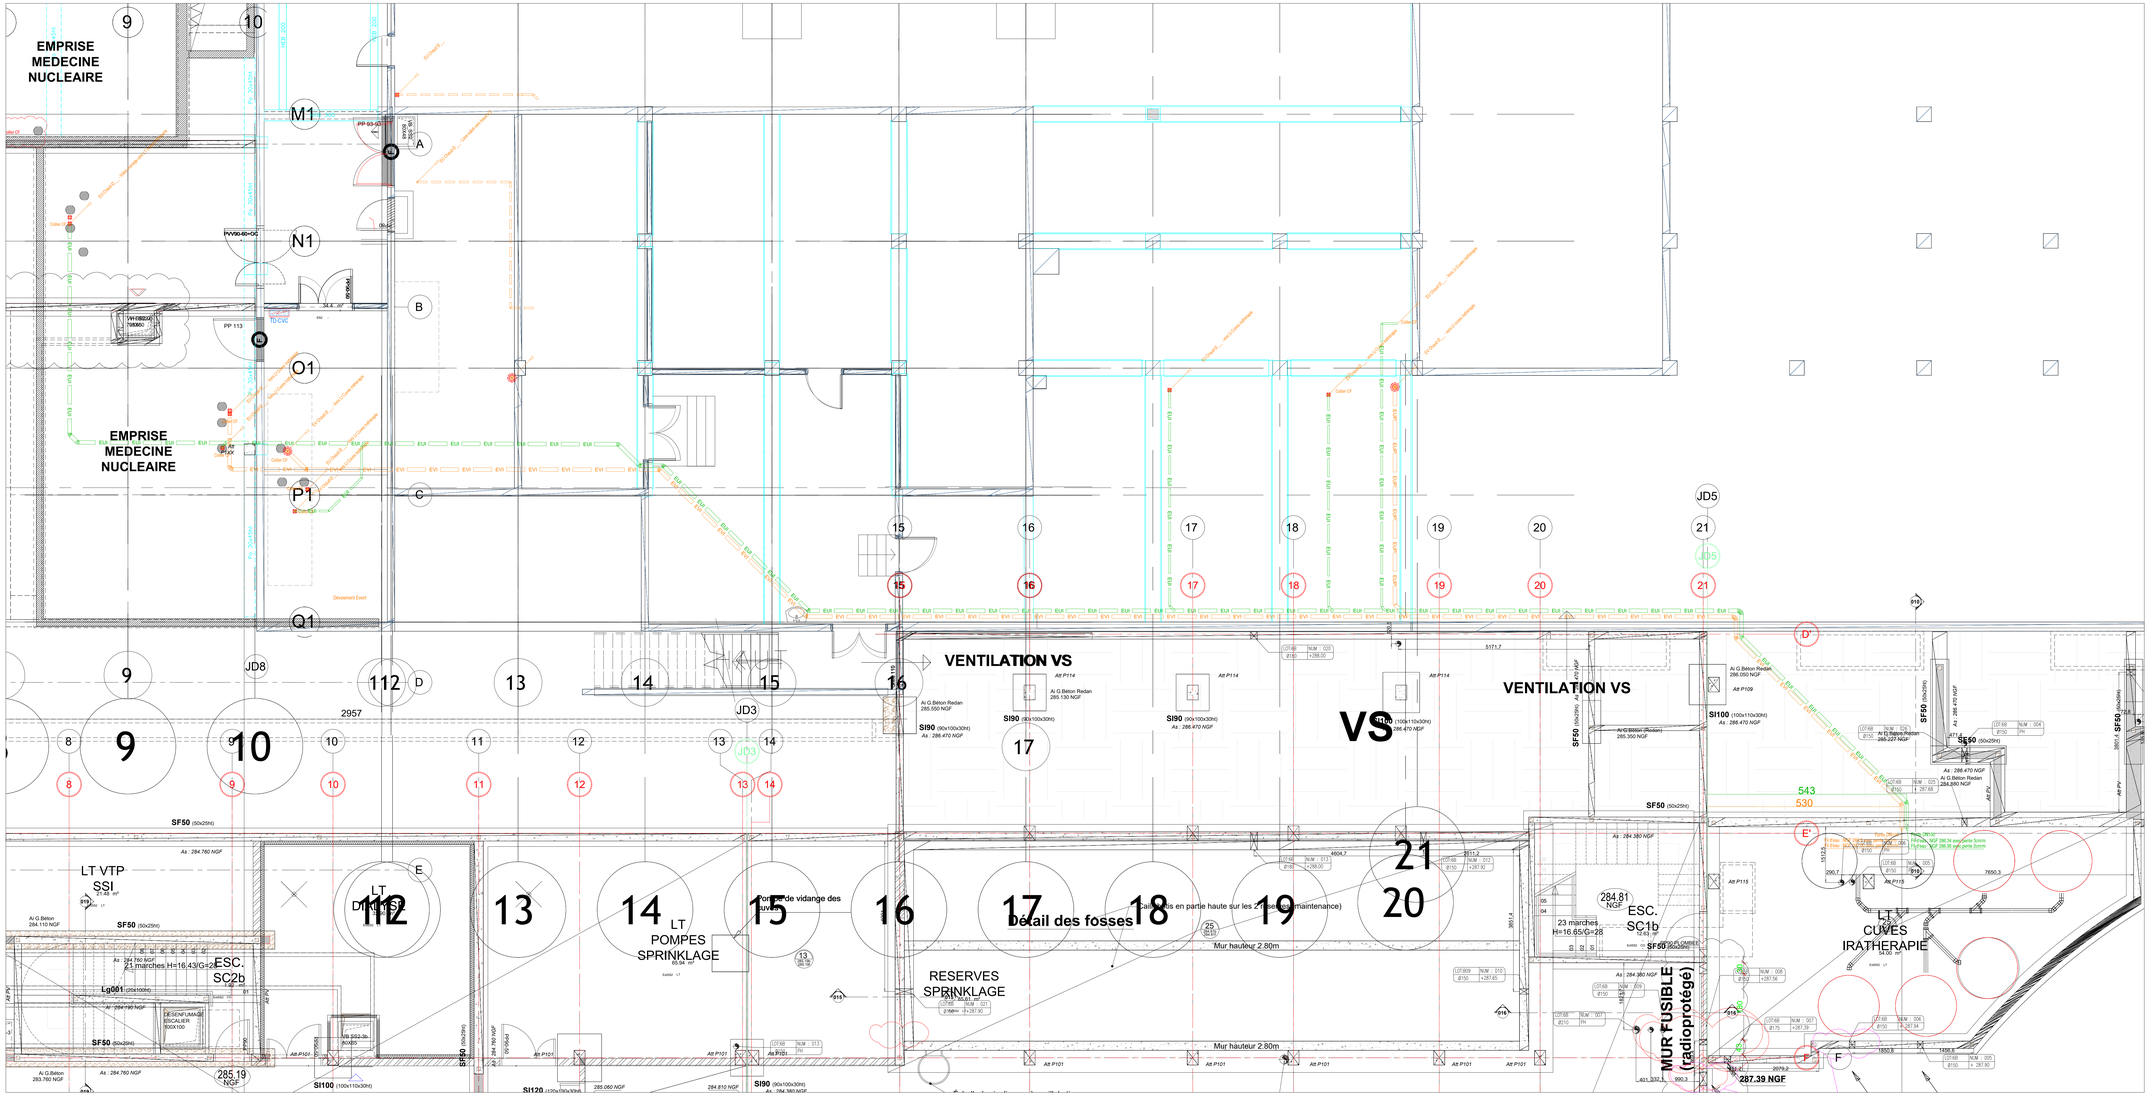

REAMENAGEMENT DU SERVICE
DE MEDECINE NUCLEARE
HOPITAL DUPUYTREN

MAITRISE D'OUVRAGE

CHU DE LIMOGES :
02, avenue Martin - Luther - King
87042 LIMOGES Cedex

MAITRISE D'OEUVRE

ARCHITECTE MANDATAIRE	HOBO 9 Avenue du Général de Gaulle - 87000 LIMOGES Tel: 05.55.33.38.19 Email : contact@hobo.fr
BUREAU D'ETUDES	INTECH 6 Boulevard de saltgourde - 24430 MARSAC SUR L'ISLE Tel: 05.53.54.57.09 Email : etudes@beintech.fr

PLAN	LOT CVC ES
12-05	
PHASE	Plan de principe ES
DCE	
ECHELLE	DATE / OBJET / INDICE
1/50	Juin 2025 / Dossier DCE / 0 Juin 2025 / Mise à jour réunion synthèse MED NUC / SCR / 1
PROJET	
REALISE PAR	FP

BUREAU D'ETUDES
Génie Climatique - Electrique
06 boulevard de saltgourde - 24430 MARSAC SUR L'ISLE
Tél : 05.53.54.57.09
E mail: etudes@beintech.fr