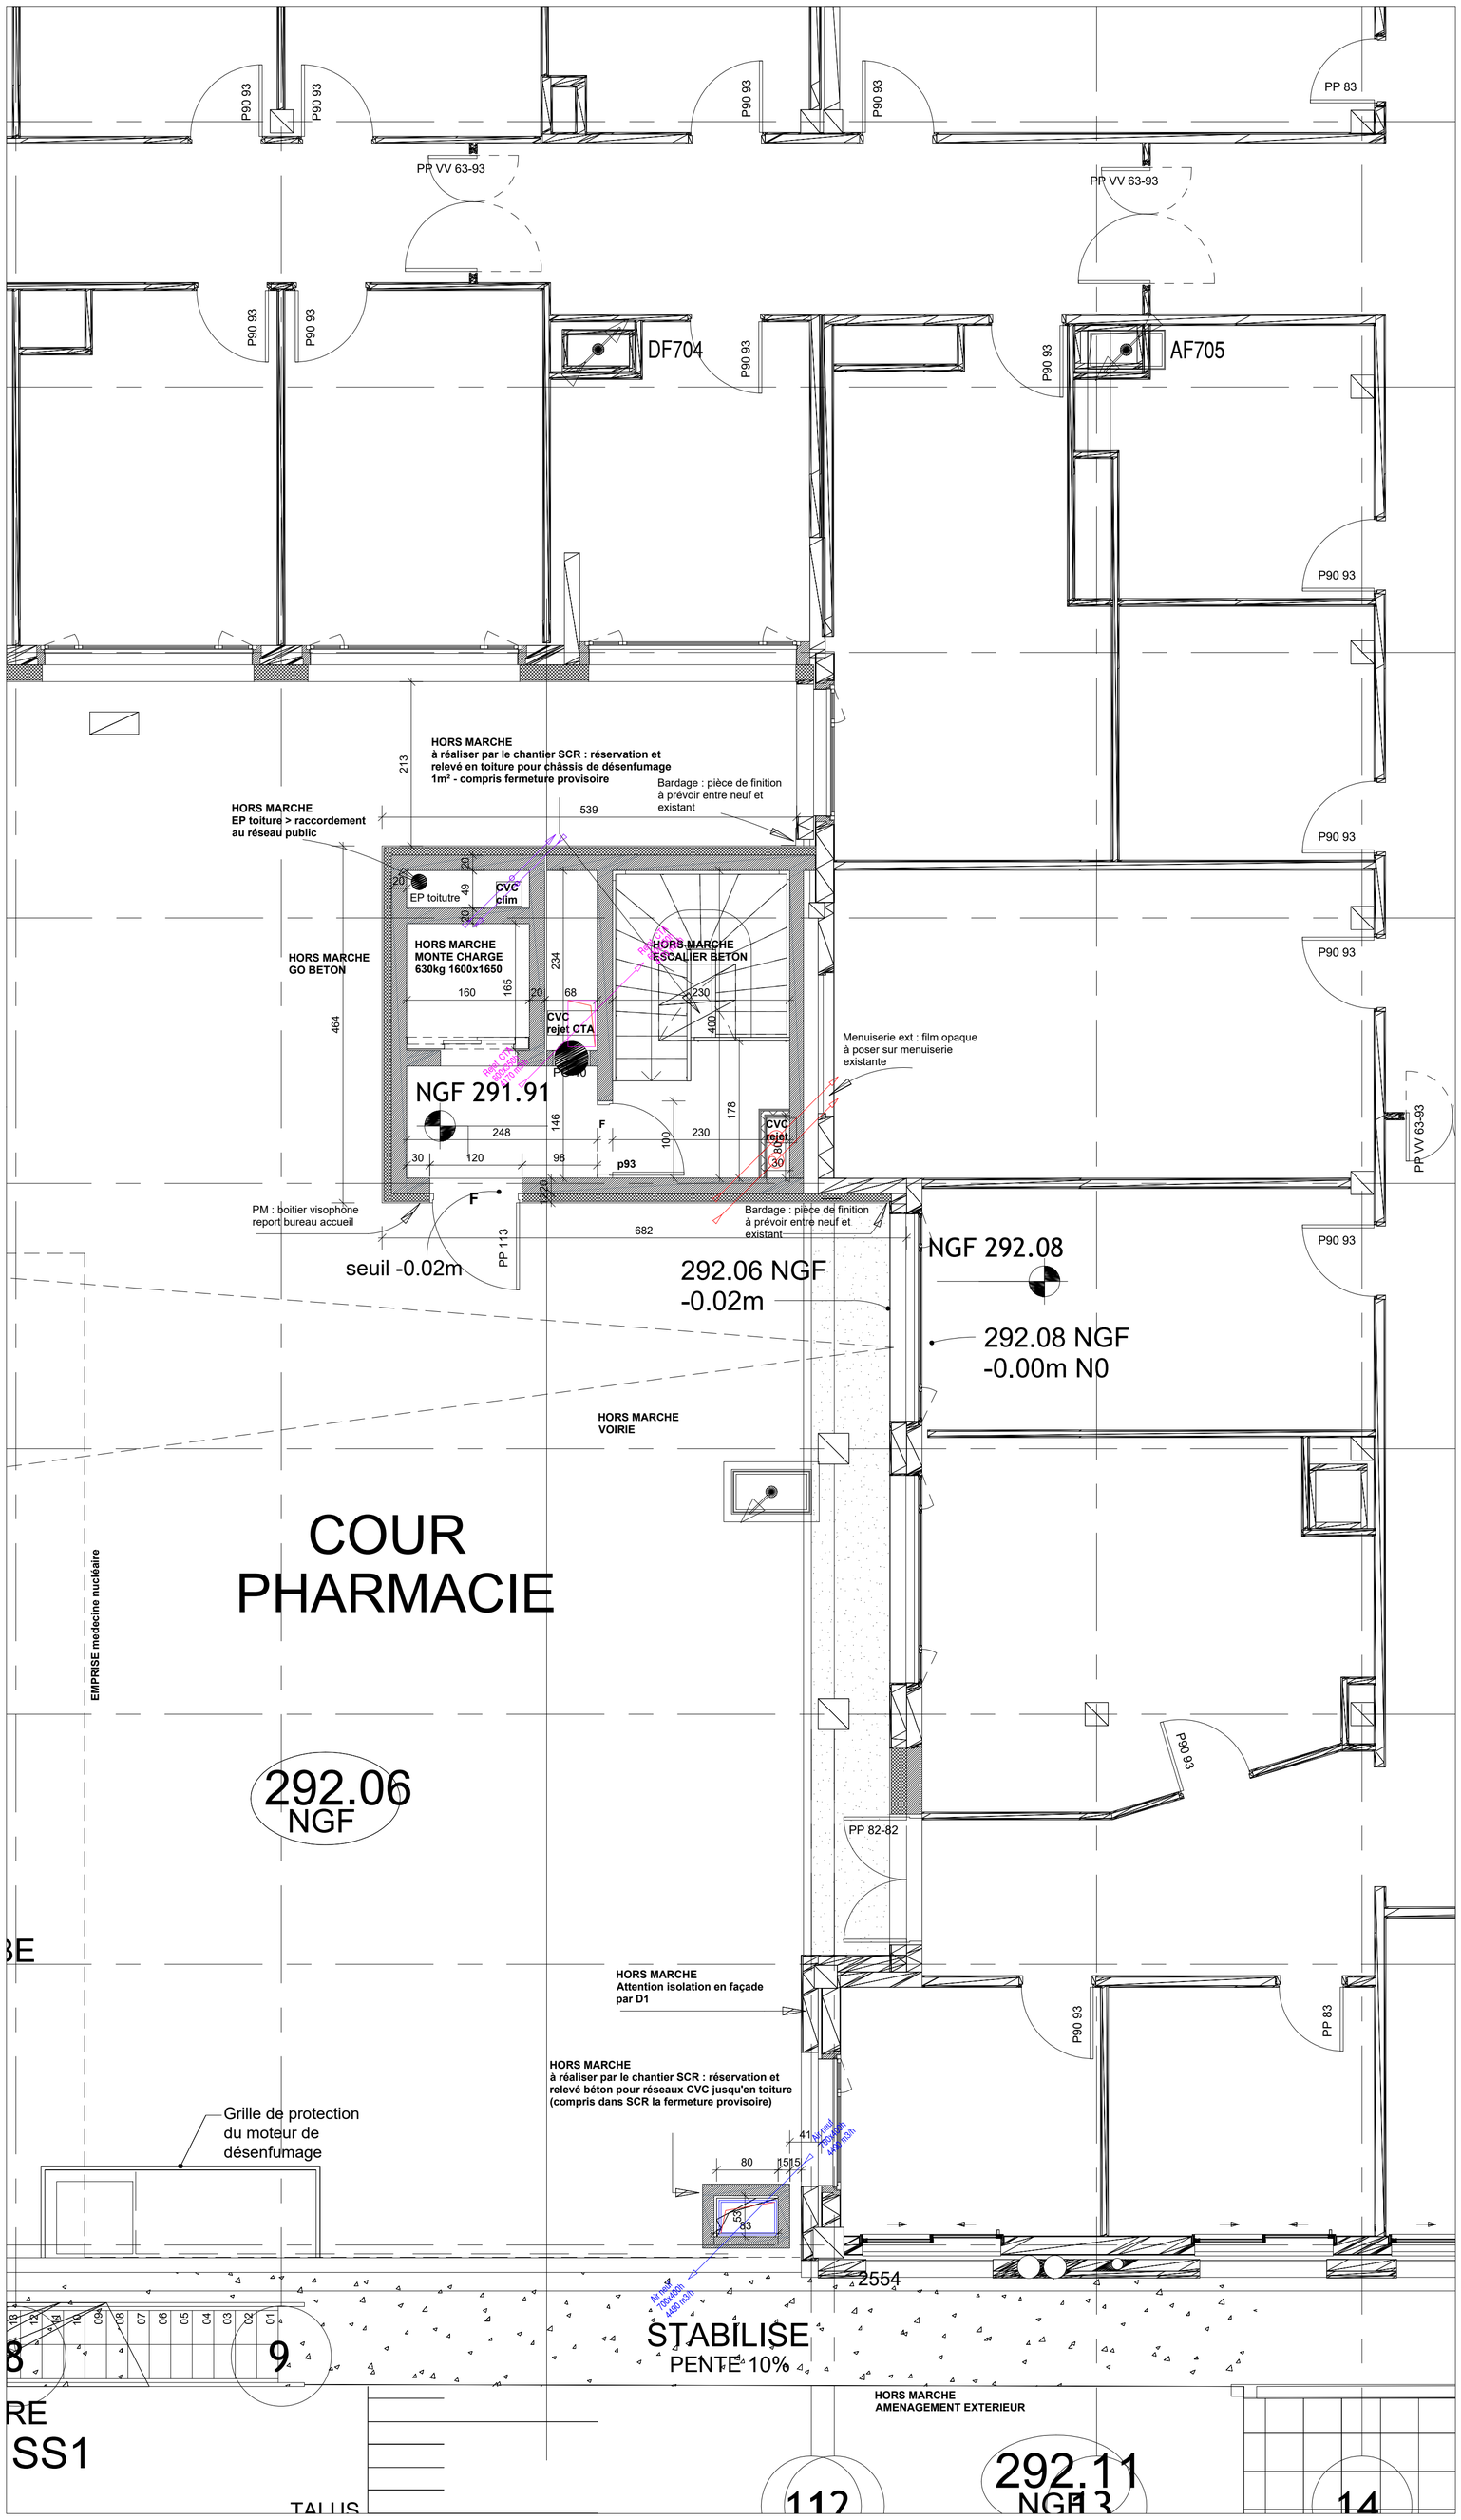

REAMENAGEMENT DU SERVICE DE MEDECINE NUCLEAIRE HOPITAL DUPUYTREN

MAITRISE D'OUVRAGE

CHU DE LIMOGES :
02, avenue Martin - Luther - King
87042 LIMOGES Cedex

MAITRISE D'OEUVRE

ARCHITECTE MANDATAIRE	HOBO 9 Avenue du Général de Gaulle - 87000 LIMOGES Tél: 05.55.33.38.19 Email : contact@hobo.fr
BUREAU D'ETUDES	INTECH 6 Boulevard de saltgourde - 24430 MARSAC SUR L'ISLE Tél: 05.53.54.57.09 Email : etudes@beintech.fr

PLAN	LOT CVC ES		
12-06			
PHASE	Plan de principe CVC		
DCE			
ECHELLE	DATE	OBJET	INDICE
1/50	Juin 2025	Dossier DCE	0
	Juillet 2025	Intégration observations MOA	1
PROJET			
-			
REALISE PAR	Niveau RDC		
FP			

BUREAU D'ETUDES
Génie Climatique - Electrique
06 boulevard de saltgourde - 24430 MARSAC SUR L'ISLE
Tél : 05.53.54.57.09
E mail: etudes@beintech.fr