

+33 (0)5 55 33 38 19
contact@hobo.fr
9 avenue du Général de Gaulle
87000 Limoges

DOSSIER n°4a


21-07-25
PRO - Ind B

Maître d'Ouvrage :
HOPITAL DUPUYTREN 1
LIMOGES

1er SOUS-SOL - MEDECINE NUCLEAIRE -
Restructuration du service

PLANS DE REPERAGE DES FINITIONS DE SECOND OEUVRE
PHASE 02

MNU-PRO-ARC-HOB-P2-SS1-28	REP_NATURE DES PAROIS	A3
MNU-PRO-ARC-HOB-P2-SS1-29	REP_FINITIONS DES PAROIS	A3
MNU-PRO-ARC-HOB-P2-SS1-30	REP_FINITIONS DES SOLS	A3
MNU-PRO-ARC-HOB-P2-SS1-31	REP_FINITIONS DES FAUX PLAFONDS	A3

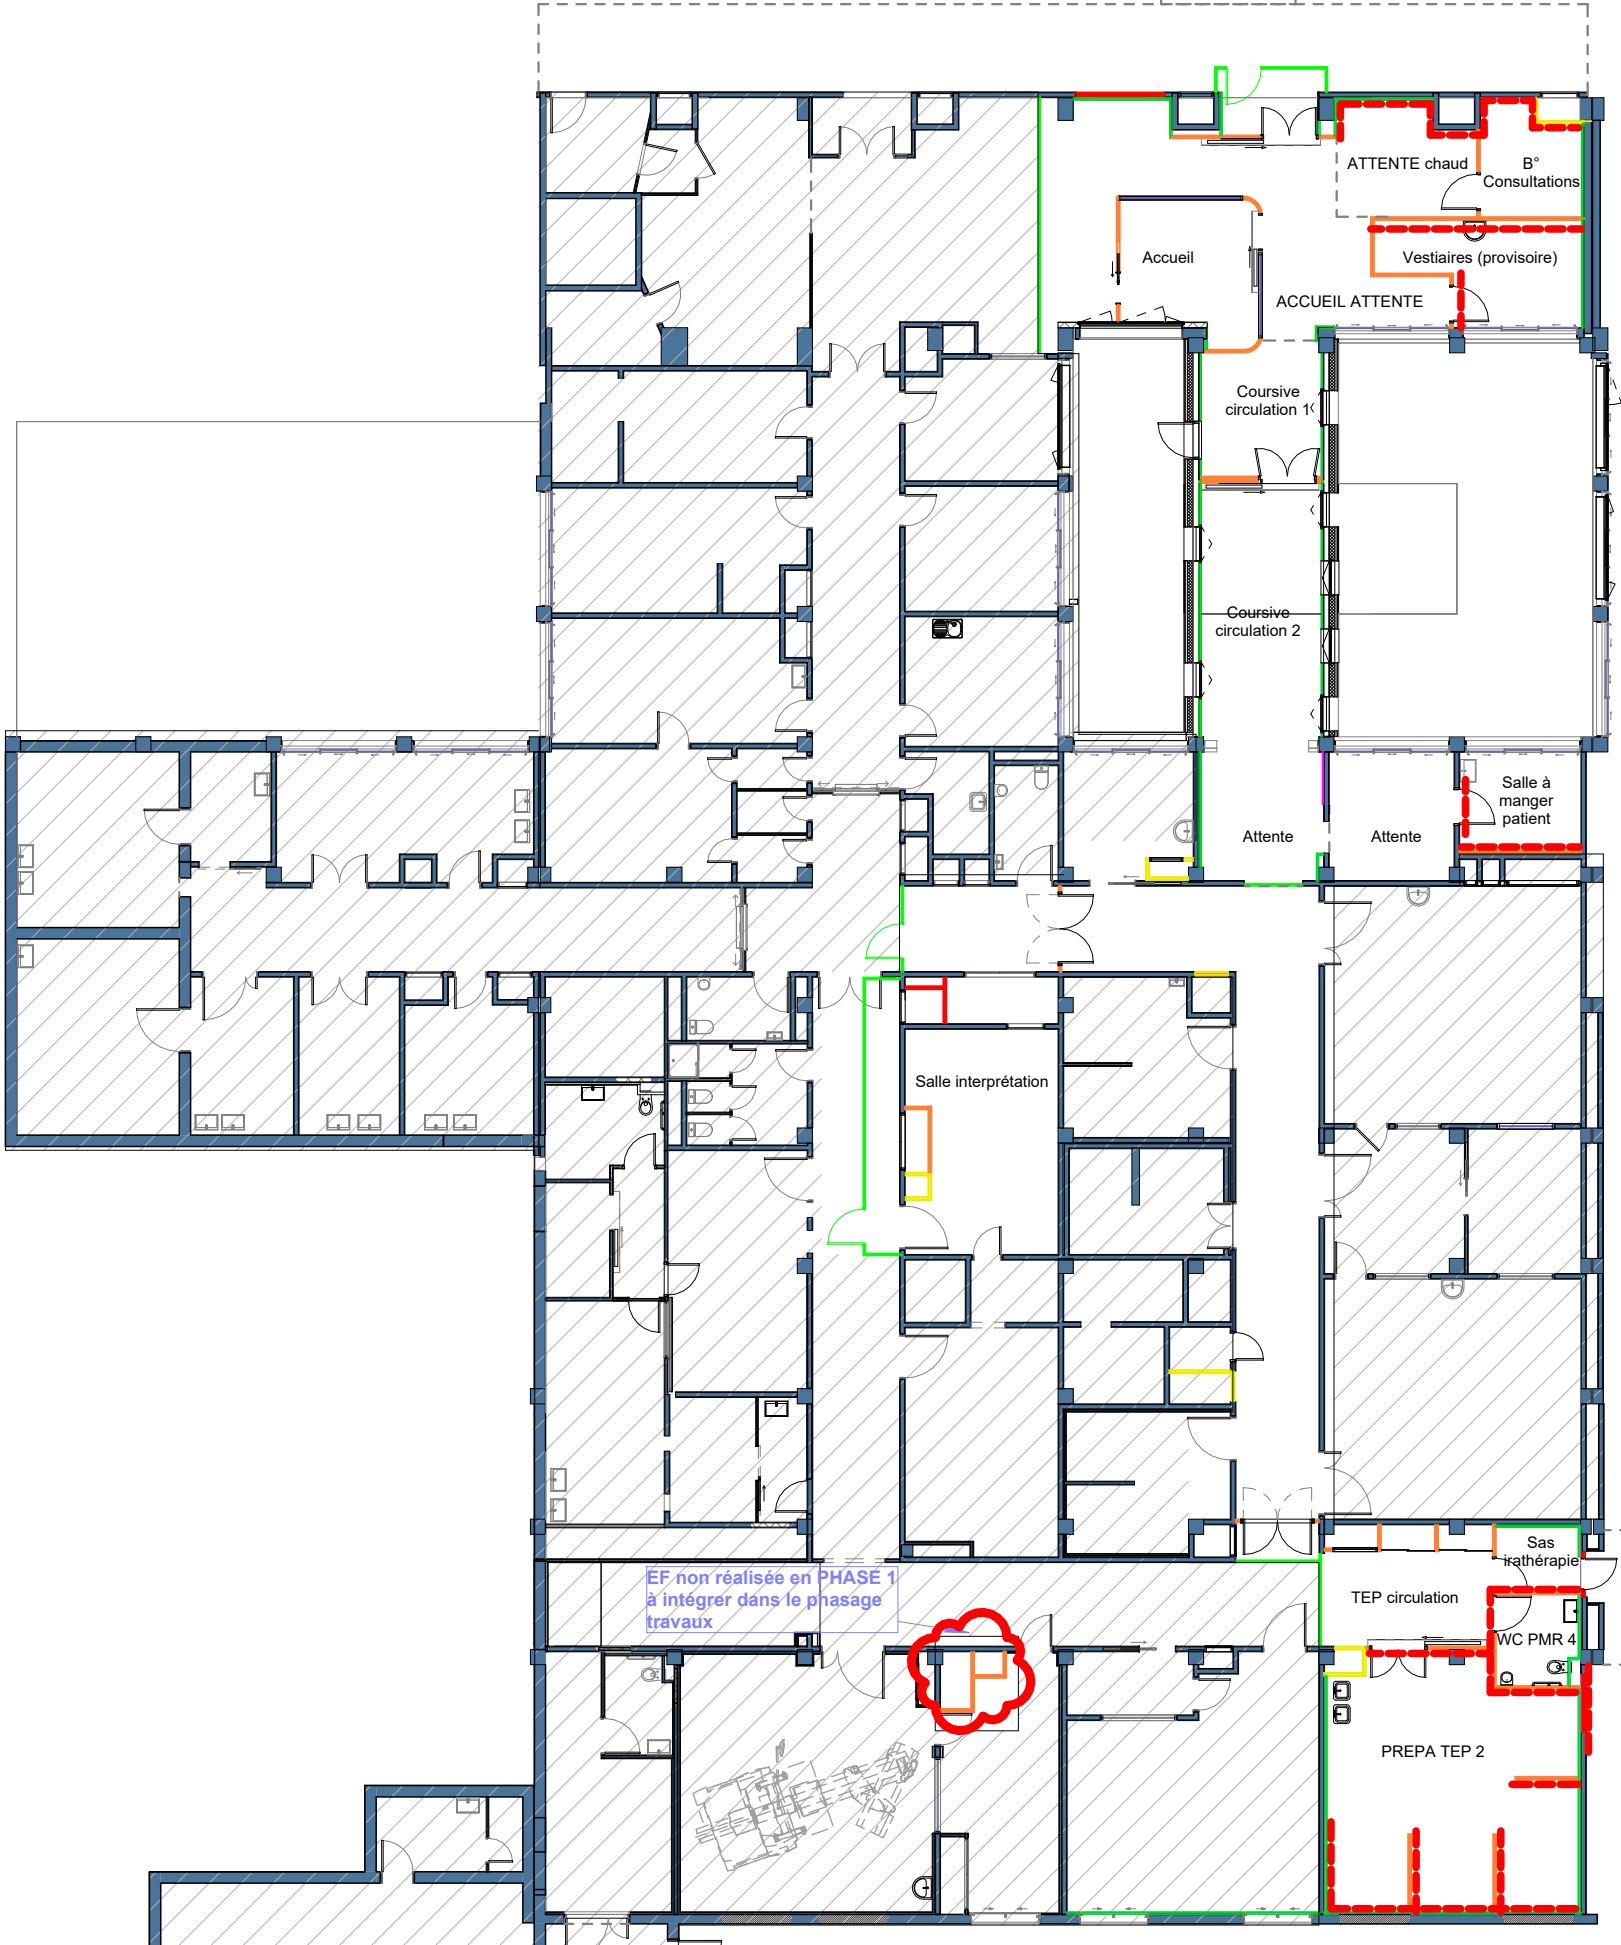


LEGENDE - plan projet

- EXISTANT
- PROJET
- LIMITE IGH

NATURE DES CLOISONS NEUVES

- Cloison 98/48
- Carreau de plâtre
- Doublage demi-cloison 7 non isolé
- Doublage BA18 collé
- Doublage 140+13
- Panneaux industriels
- Existant non modifié
- Cloison plombée à titre indicatif > voir ETUDES CHU-PCR
- Cloison provisoire

Nota: Non compris doublage thermique extérieur et doublages ponctuels lots techniques.
Pour les degrés CF, se référer à la légende des plans architecte

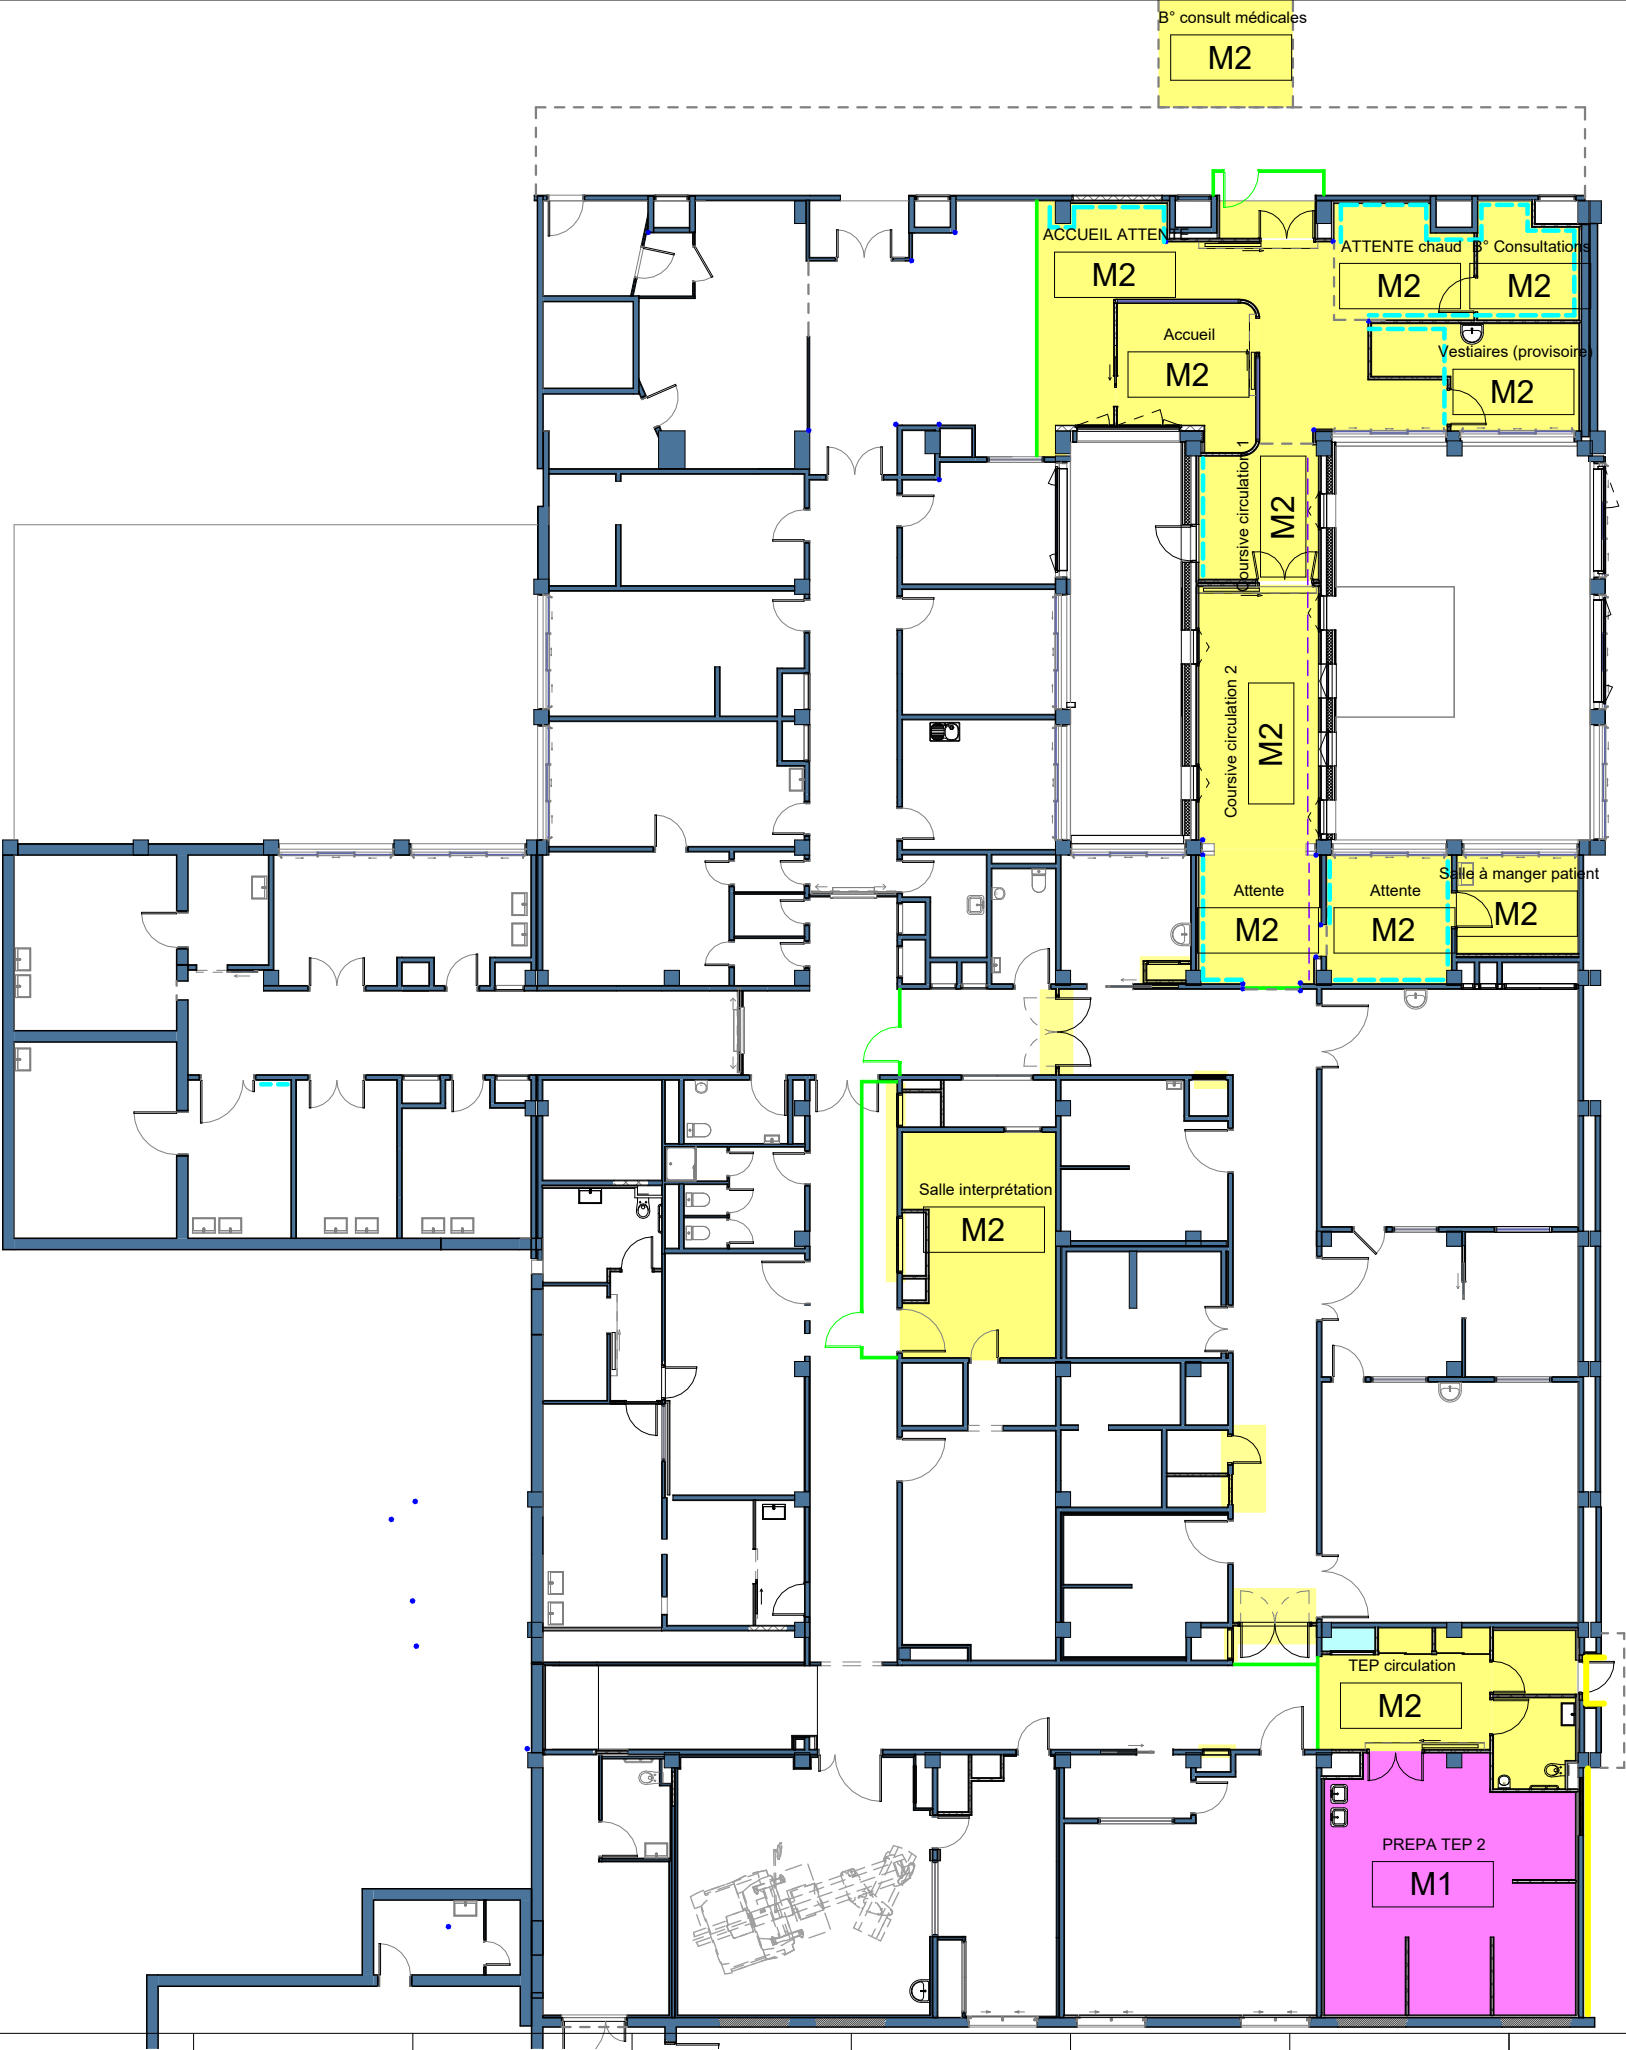

FINITIONS - MURS

- M1 : Peinture ACRYLIQUE SATINE + PVC ht 1.4m arase finie
- M2 : Peinture ACRYLIQUE SATINE
- M3 : Panneaux industriels
- M4 : Brut sans finition
- M5 : Peinture de propreté ACRYLIQUE MATE
- M6 : Revêtement mural étanche SYSTEME DOUCHE
- Existant non modifié

PROTECTIONS MURALES

Implantation à titre indicatif : à déterminer sur site avec le MOA

- Protection rigide Ht 1.30m (mur et porte) // ensemble du chantier : sur toutes les portes battantes
- Protection rigide toute hauteur
- Main courante + Pare choc de protection 2 hauteurs
- Protection d'angle complémentaire
- Ensemble du chantier : protection d'angle entre chaque plaque de protection mural e

PHASE 2
AMENAGEMENT DE LA SORTIE DU SERVICE
(entrée +coursive + 4 box TEP)

HOB

+33(0)5 57 80 41 41
contact@hobo.fr
150 Avenue Thiers
BP 40028 33015 Bordeaux Cedex

Client
HOPITAL DUPUYTREN 1


Projet
1er SOUS-SOL - MEDECINE NUCLEAIRE

AFFAIRE 2317	PHASE PRO	EMETT. HOB	LOT ARC	TYPE PLANS	BAT D1	NIVEAU SS1	ZONE MNU
-----------------	--------------	---------------	------------	---------------	-----------	---------------	-------------

MNU-PRO-ARC-HOB-P2-SS1-29
REP_FINITIONS DES PAROIS


1 : 200
Ind B

21-07-25

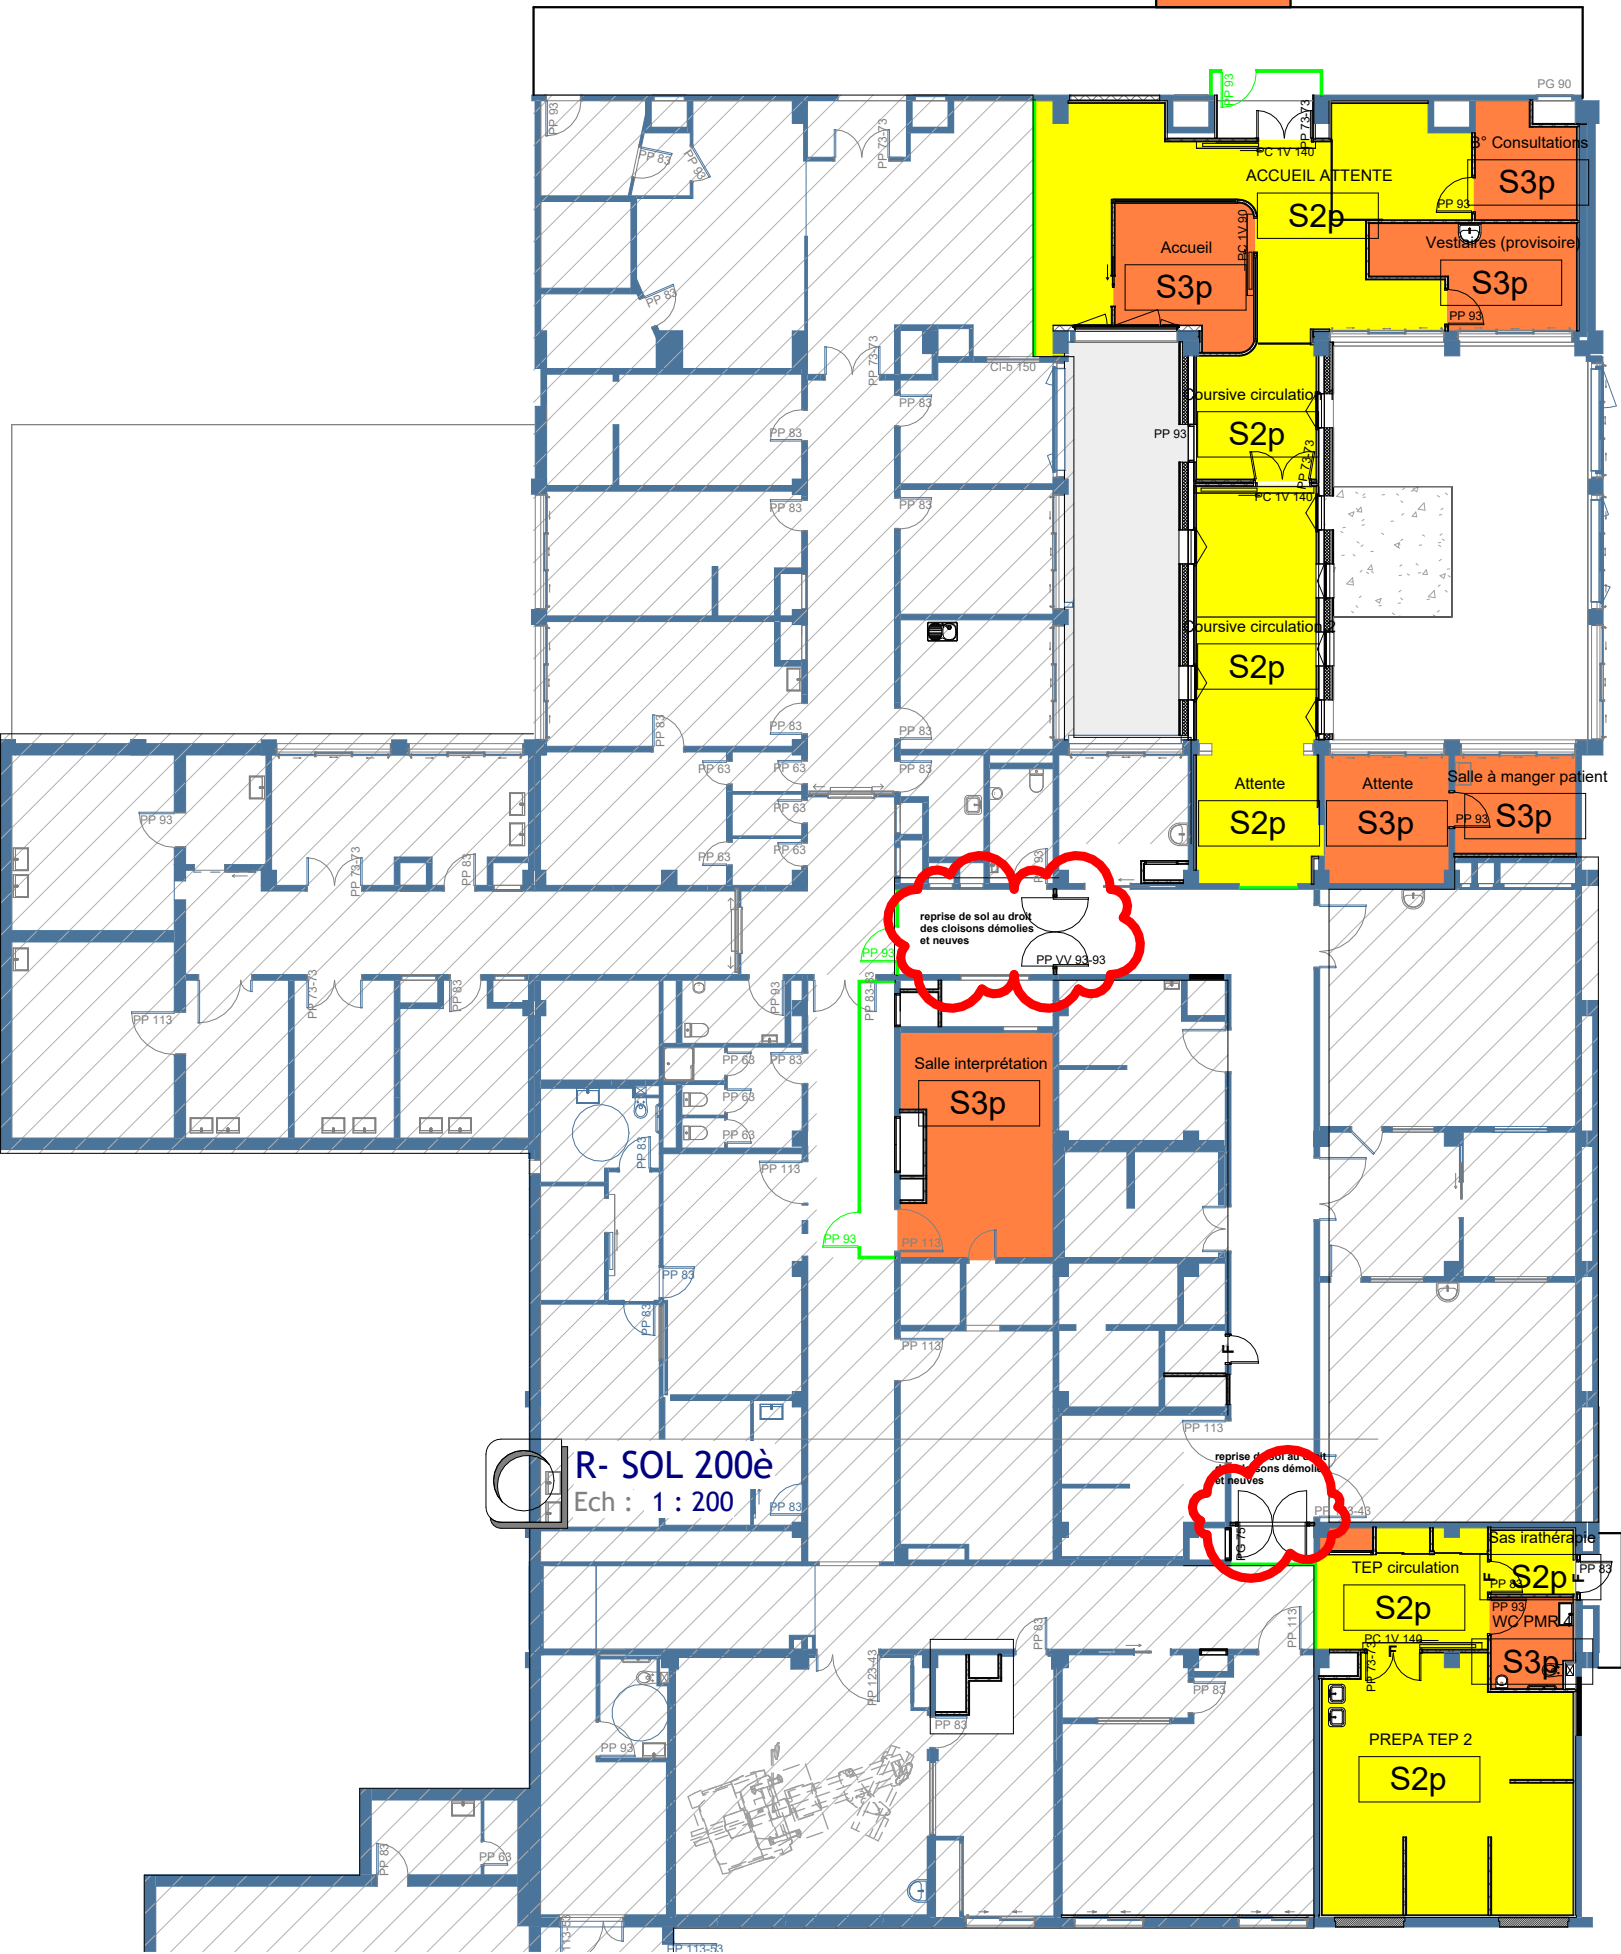

R- SOL 200€
Ech : 1 : 200

- FINITIONS - SOLS
- S1 : sol souple PVC ANTISTATIQUE
 - S2 : sol souple PVC U4 (circulation)
 - S3 : sol souple PVC U3 (locaux)
 - S4 : sol souple SYSTEME DOUCHE
 - S5 : brut sans finition
 - Existant non modifié
 - *indice p = PVC avec remontée en plinthe
 - S Signalétique au sol

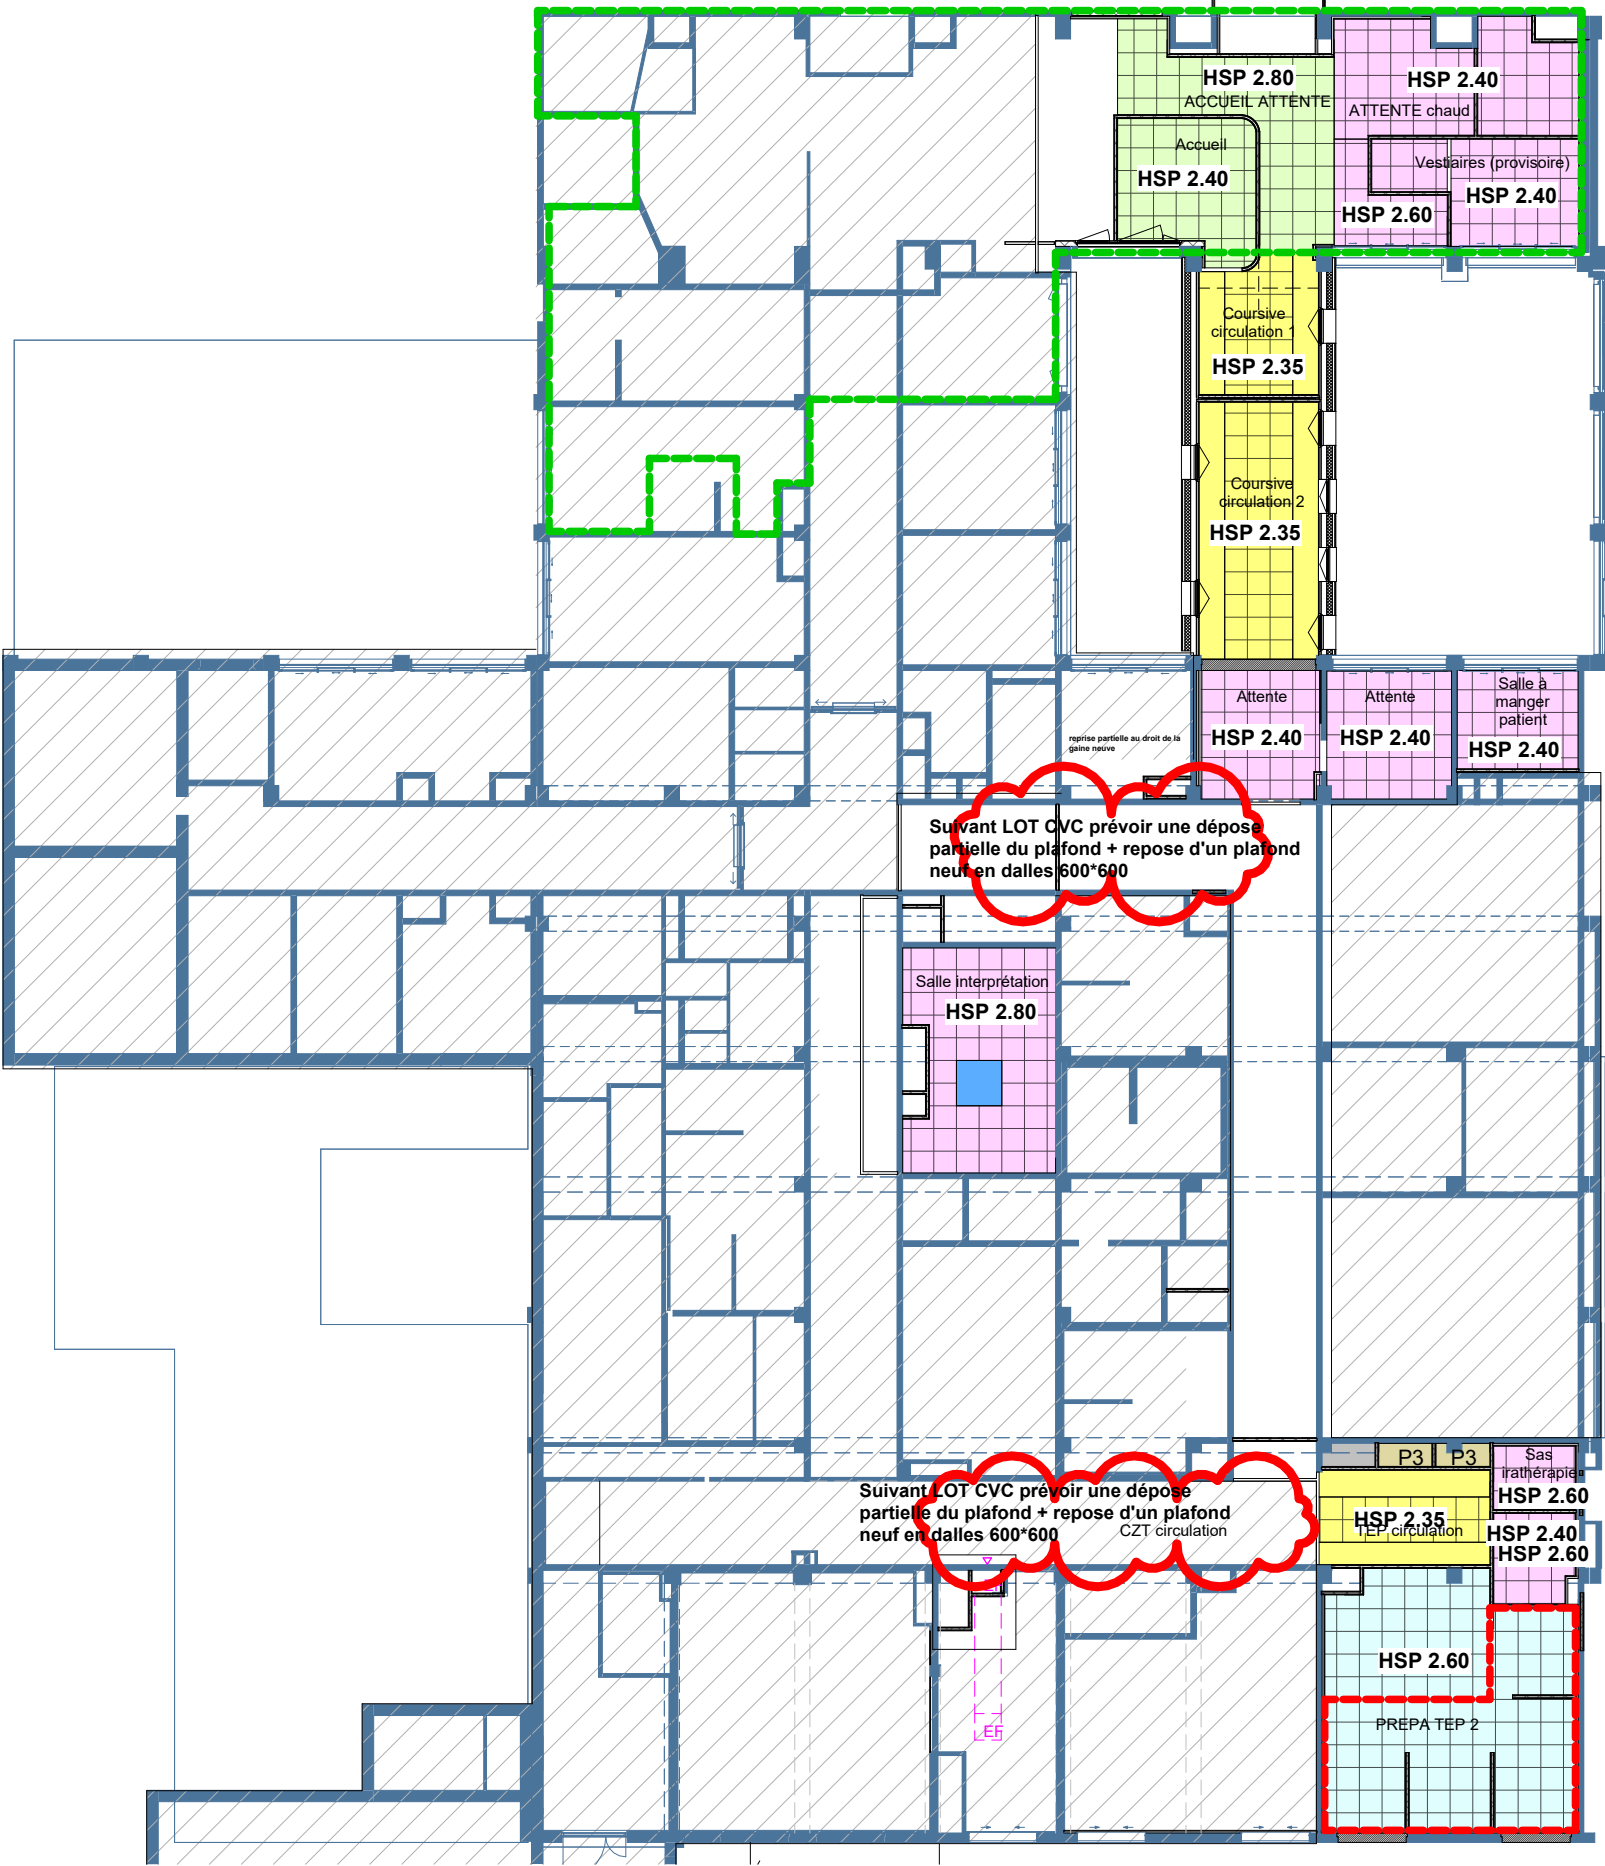

FINITIONS - PLAFOND

- P1 : Dalle hygiène 600x600
- P2 : Dalle minérale 600*600 locaux secs
- P2a : Dalle clipsée
- * dalle lumineuse décorative (LOT CFO-CFA)
- P3 : Plafond plâtre sans résistance feu
- P3a : Plafond plâtre EI 60
- P3b : Plafond plâtre EI 120
- P4 : Plafond mixte : dalles 600x600 + plâtre(circulation)
- P5 : brut sans finition
- P6 : Dalle minérale 600*600 ACOUSTIQUE renforcée
- P7 : Plafond en panneau isolé
- P8 : Dalle minérale 600*600 HYDRO
- Existant non modifié

A noter : la réalisation de tous les calfeutrements des planchers haut SS1 pour assurer le coupe réglementaire dans toutes les gaines neuves comme existantes

- ZONE FLOQUEE
- ZONE PLOMBEE