


.00


5.39

27.45

5.00

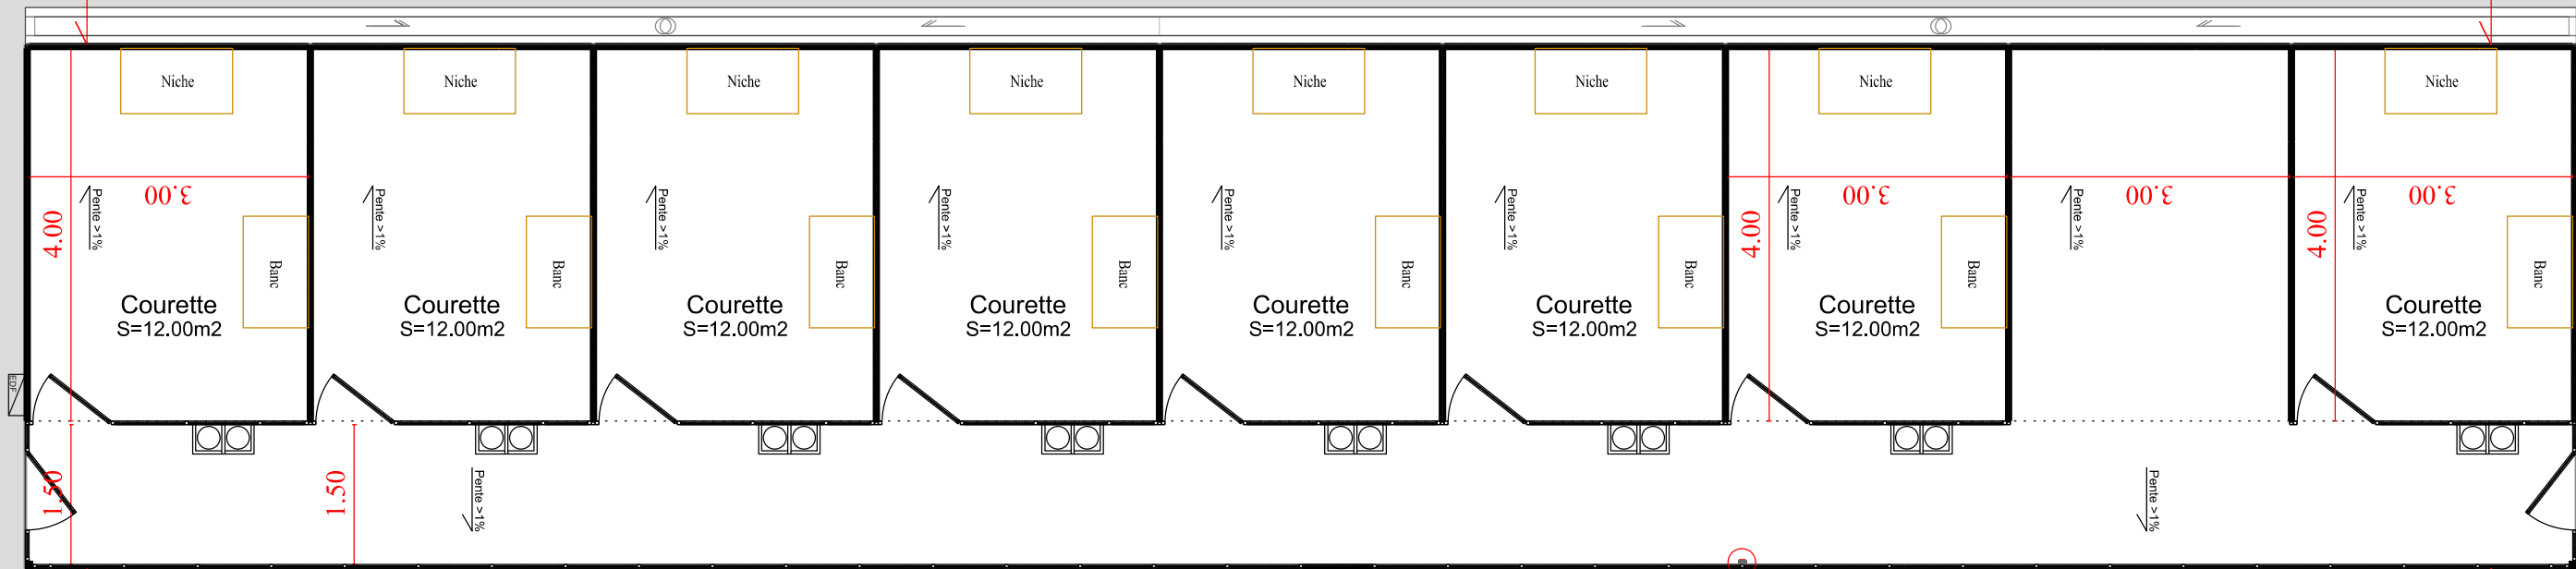



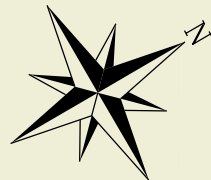

Coup de poing
Alarme



Dalle béton

20.00

<div>SID SUD-OUEST</div> <div></div> <div>DIVISION INVESTISSEMENT Bureau de Maîtrise d'Oeuvre de BORDEAUX</div>	<div>Chef de projet : CNE SAVARY Lise - 05.57.85.17,84</div> <div>Architecte : CNE GIRARD Alice - 05.57.85.16,48</div> <div>Chargé de projet : ADC GASSER Sylvain - 05.24.73.46.32 TSEF MARC Matthéo - 05.57.85.16,44</div> <div>Dessinateur : ASC2 TESTA Mergaux - 05.57.85.17,44</div>	<div>MARTIGNAS SUR JALLE (33) CASERNEMENT ET TERRAIN DE SOUGE QUARTIER SAUVIGNAC 13ème Régiment de Dragons Parachutistes (13ème RDP)</div> <div>Construction d'un Chenil</div>	<div> Secrétariat général pour l'administration</div>			<div> Liberté • Égalité • Fraternité RÉPUBLIQUE FRANÇAISE</div> <div>MINISTÈRE DES ARMÉES ET DES ANCIENS COMBATTANT</div>	
		<div>DCE</div>	<div>Nom du fichier :</div> <div>455713-SEDZERE-Construction chenil de 17 chiens\ 10- Plans\1-AVP\DGN\PROJET 2</div>	<div>Id. COSI:</div> <div>460 619</div>			
	<div>Chef de bureau Maîtrise d'Oeuvre de Bordeaux : ICDD BOTTE Stephane - 05.57.85.15.72</div>	<div>Plan des courrettes</div>	<div> Service d'Infrastructure de la Défense</div>	<div>Date</div> <div>AOUT 2025</div>	<div>N° Ordre</div> <div>11</div>		<div>Indice</div> <div>A</div>
		<div>Echelle : 1/75</div>					

Echelle : 1/75