




Façade EST

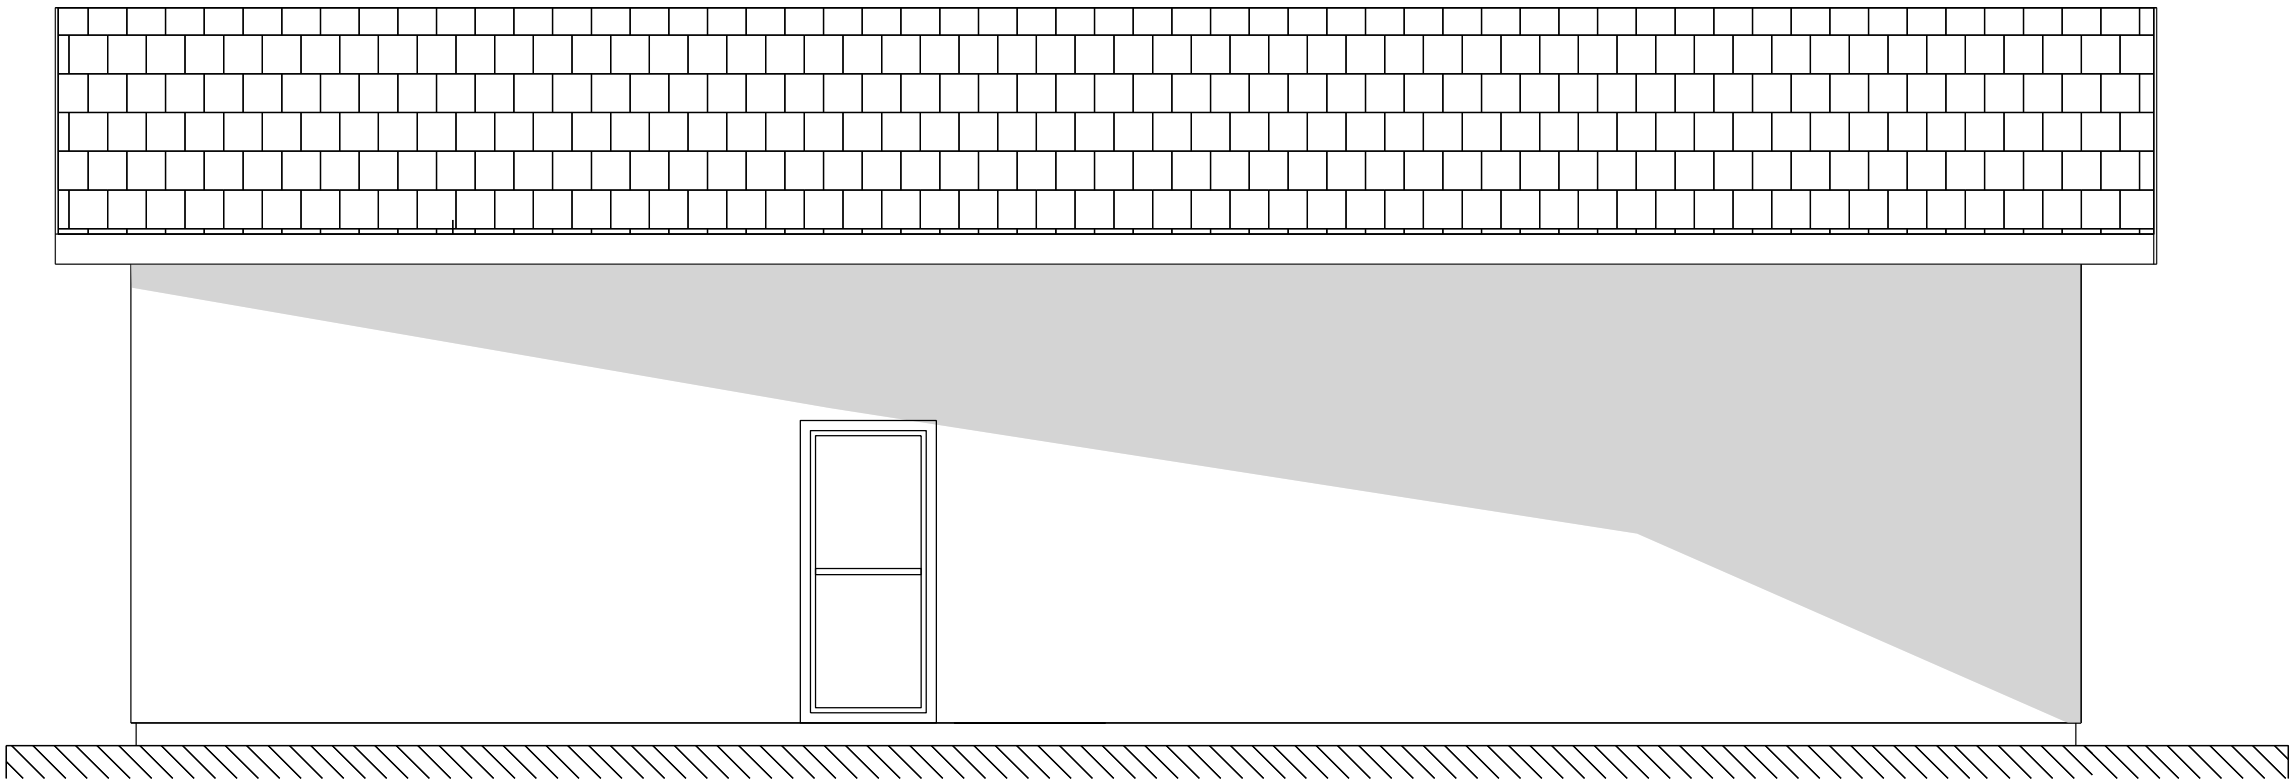

Façade NORD




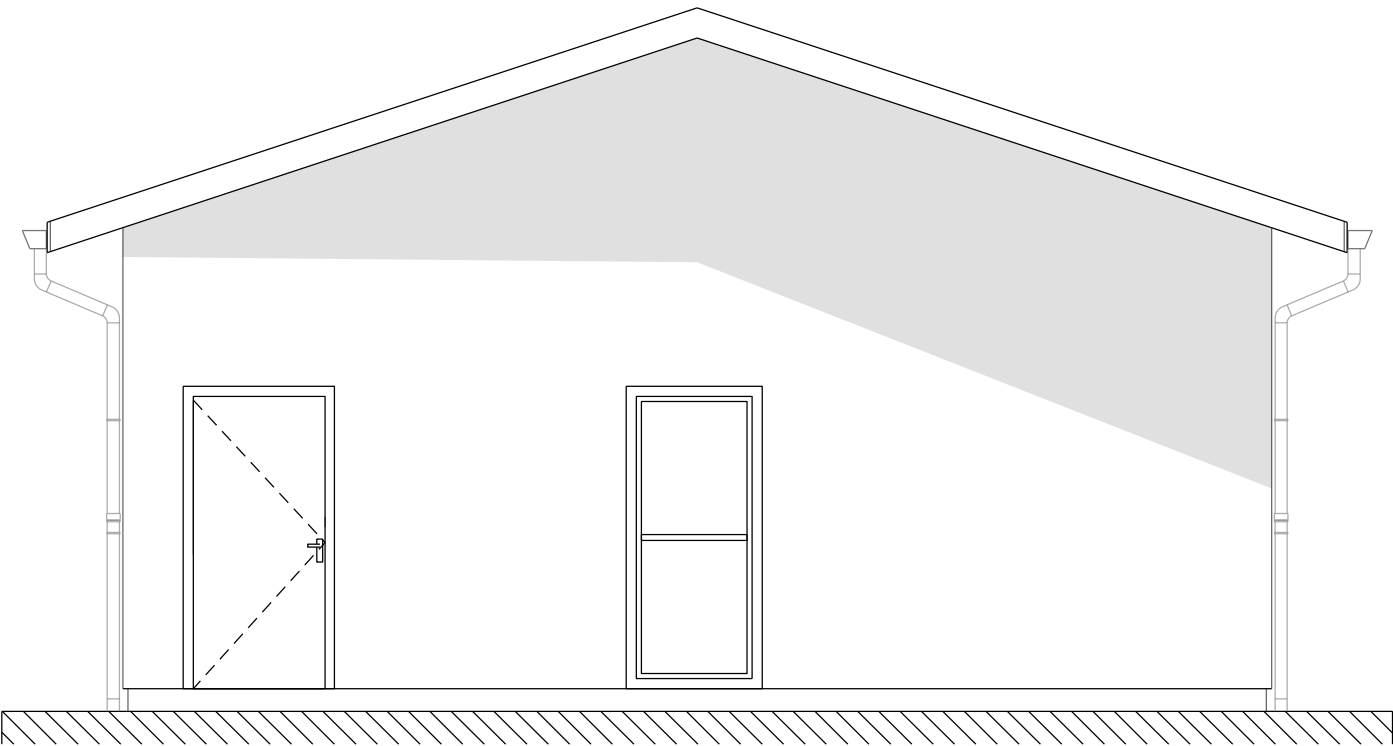

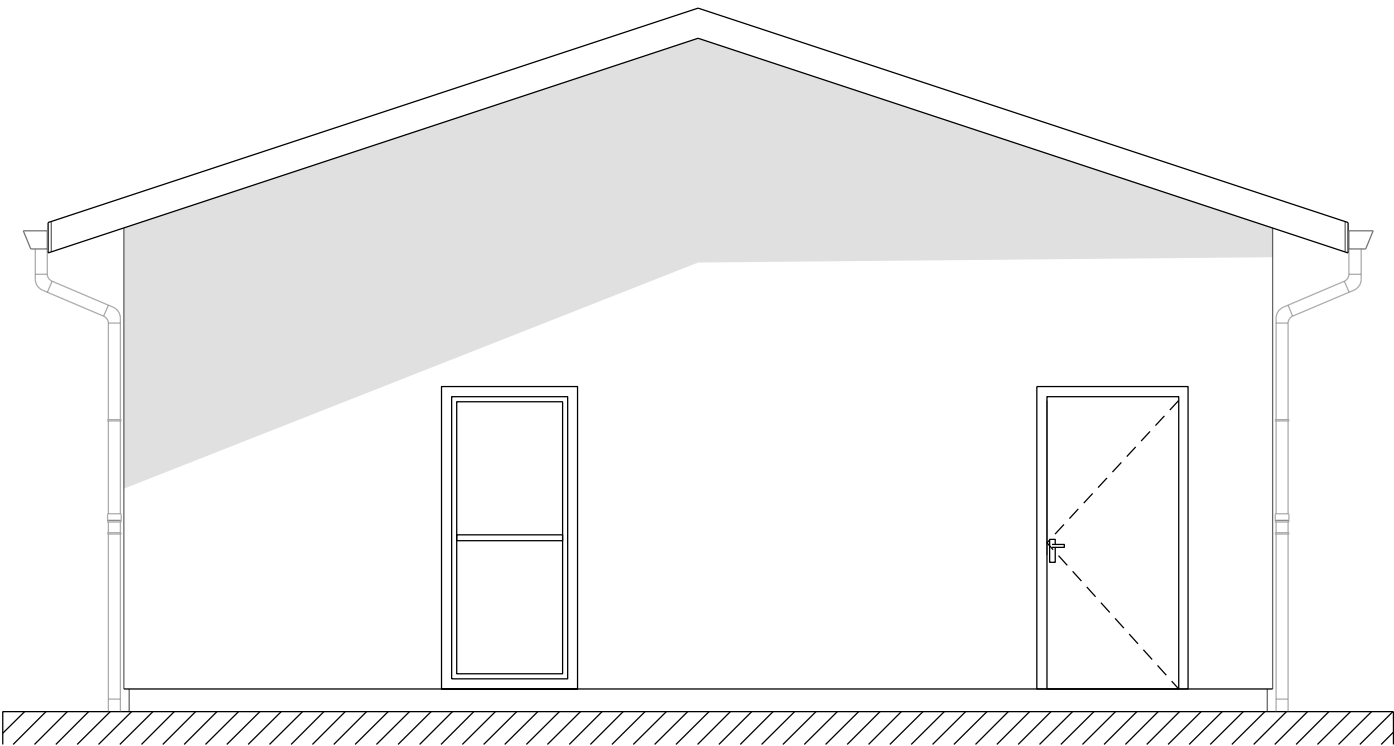

Façade SUD

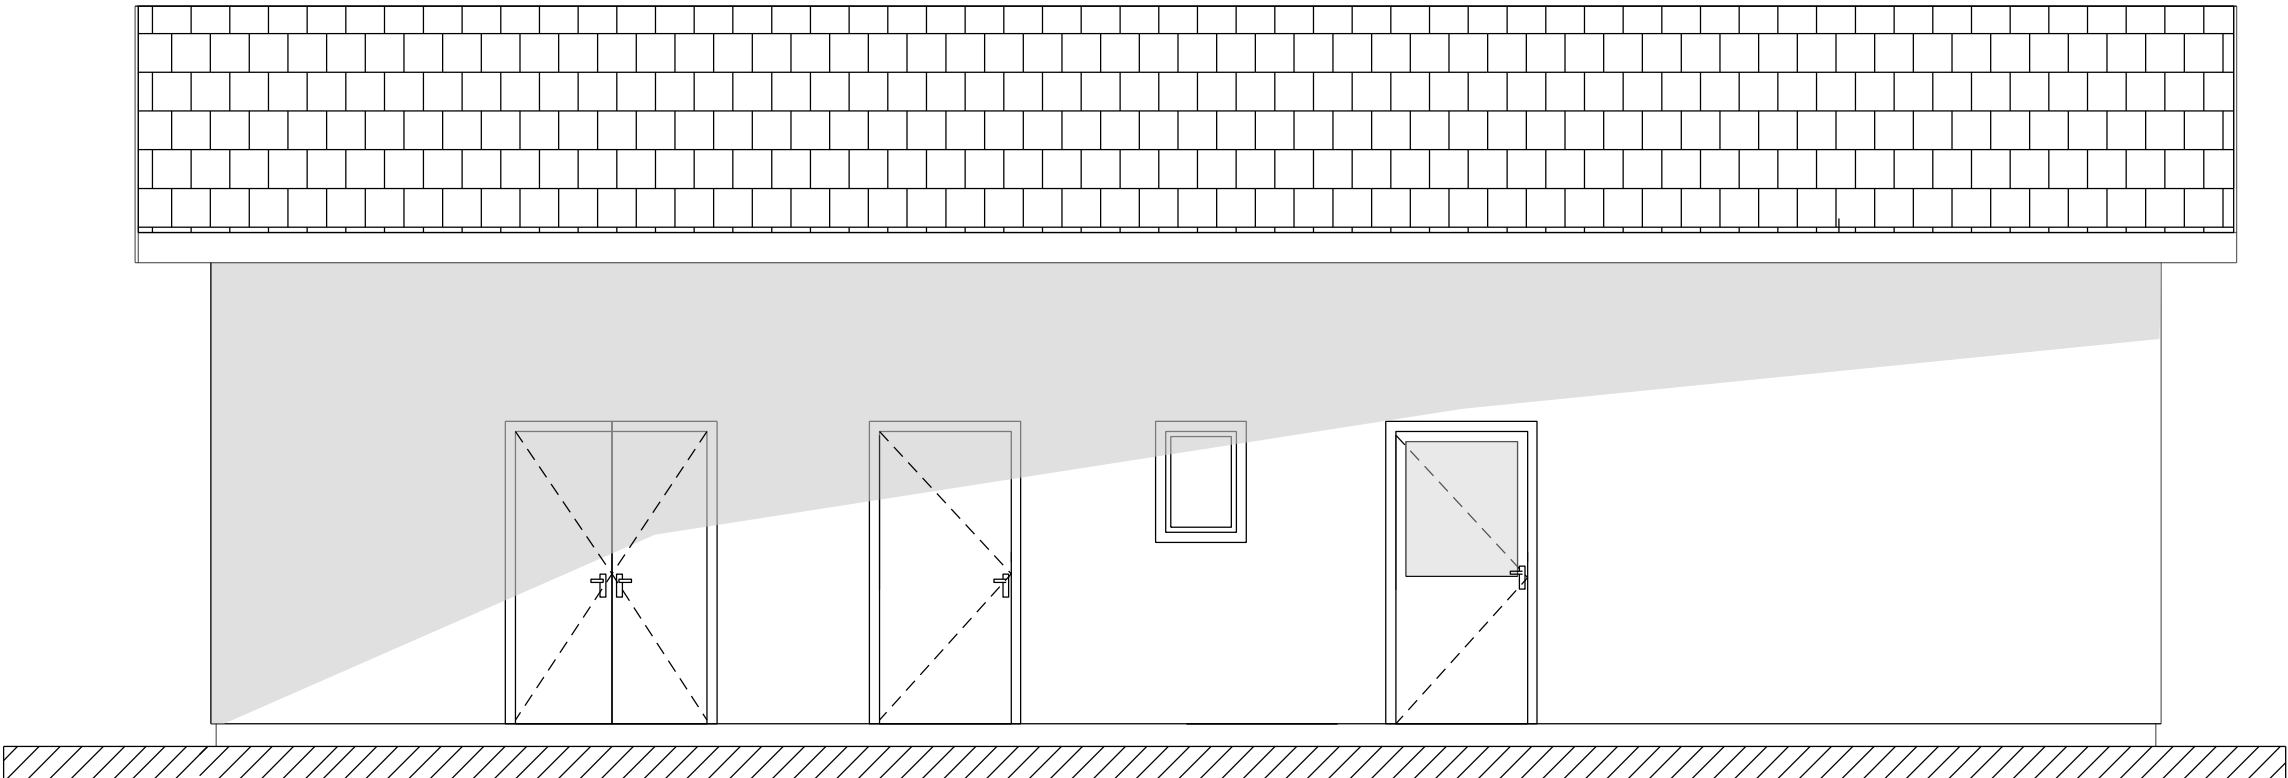

Pente de toit 33%
Avant-toit de 0.50 m
Lambris et bandeaux PVC Blanc
Tuiles terre cuite
Enduit taloché teinte claire
Menuiseries ALU blanche

Façade OUEST



<div>SID SUD-OUEST</div> <div></div> <div>DIVISION INVESTISSEMENT Bureau de Maîtrise d'Oeuvre de BORDEAUX</div>	Chef de projet : CNE SAVARY Lise - 05.57.85.17.84	MARTIGNAS SUR JALLE (33) CASERNEMENT ET TERRAIN DE SOUGE QUARTIER SAUVIGNAC 13ème Régiment de Dragons Parachutistes (13ème RDP)	<div> Secrétariat général pour l'administration</div>		<div></div> <div>MINISTÈRE DES ARMÉES ET DES ANCIENS COMBATTANT</div>
	Architecte : CNE GIRARD Alice - 05.57.85.16.48		Nom du fichier : FACADES_FUT_Martignas		
	Chargé de projet : ADC GASSER Sylvain - 05.24.73.46.32 TSEF MARC Matthéo - 05.57.85.16.44	Construction d'un Chenil	Id. COSI: 460 619		
	Dessinateur : ASC2 TESTA Margaux - 05.57.85.17.44	DCE	<div> Service d'Infrastructure de la Défense</div>		
Chef de bureau Maîtrise d'Oeuvre de Bordeaux : ICDD BOTTE Stephane - 05.57.85.15.72		Plan des façades du batiment technique SANS OPTION	Date AOUT 2025	N° Ordre 12	Indice A
		Echelle : 1/50			