




Façade EST

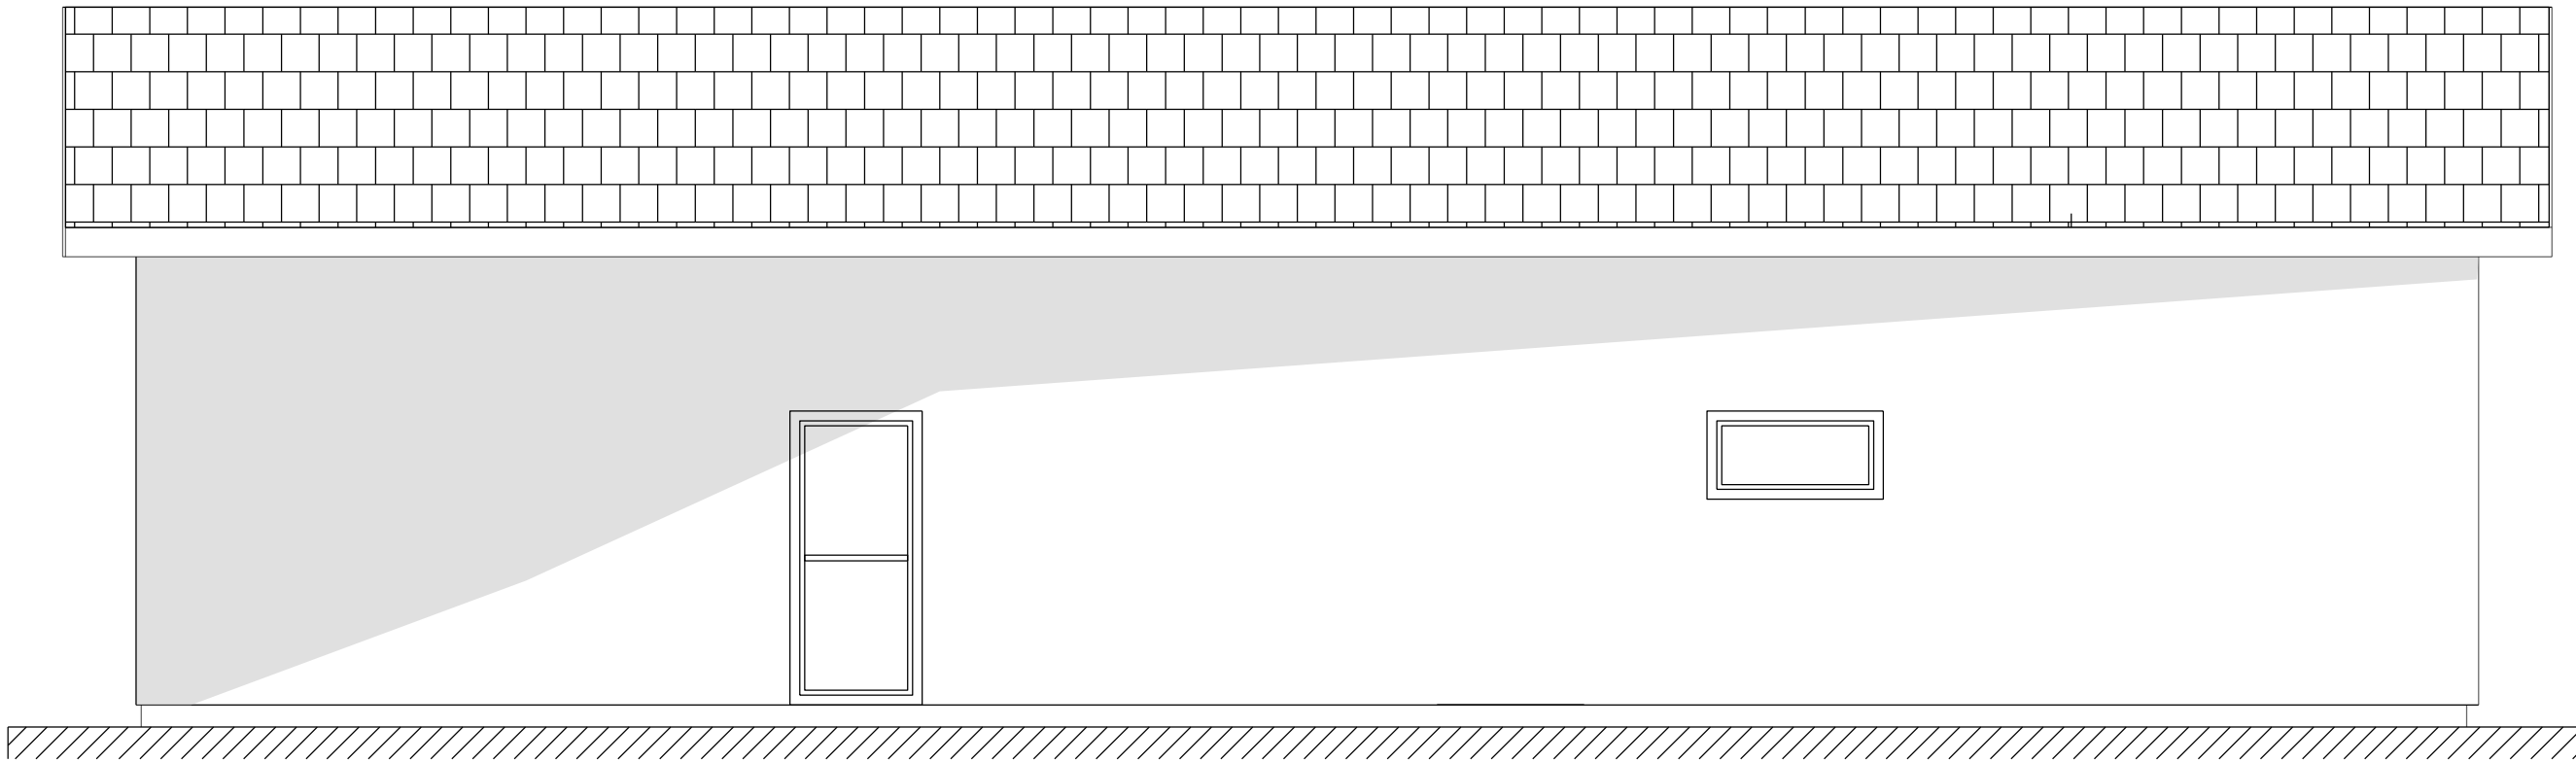

Façade NORD

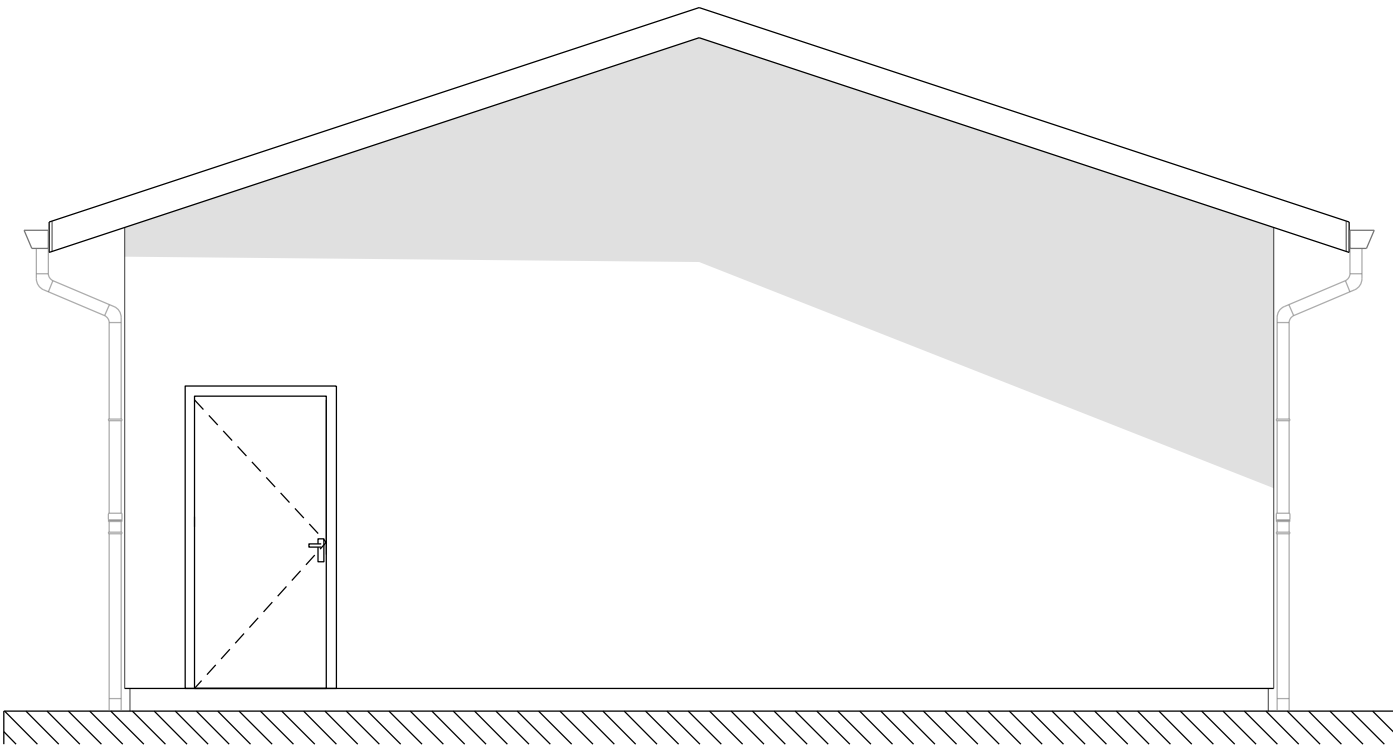




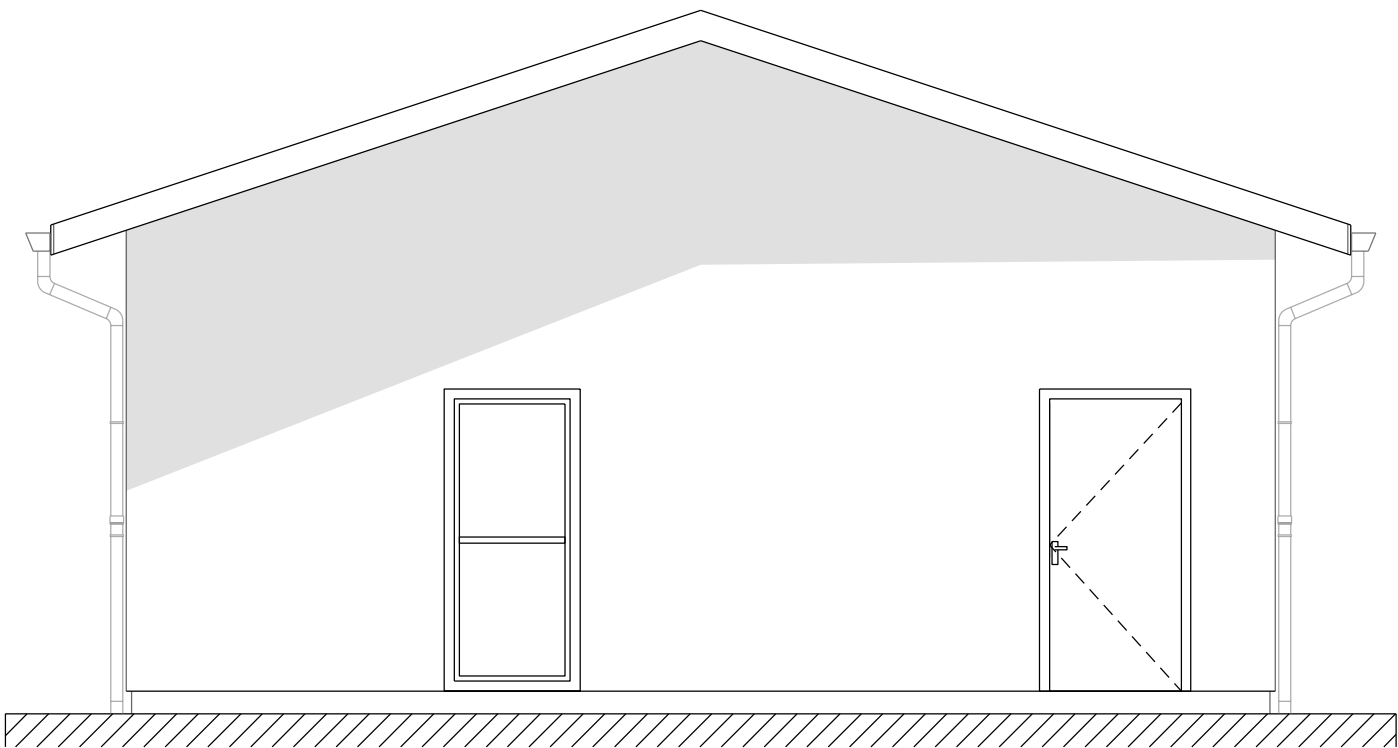
 
Façade SUD



Pente de toit 33%
Avant-toit de 0.50 m
Lambris et bandeaux PVC Blanc
Tuiles terre cuite
Enduit taloché teinte claire
Menuiseries ALU blanche

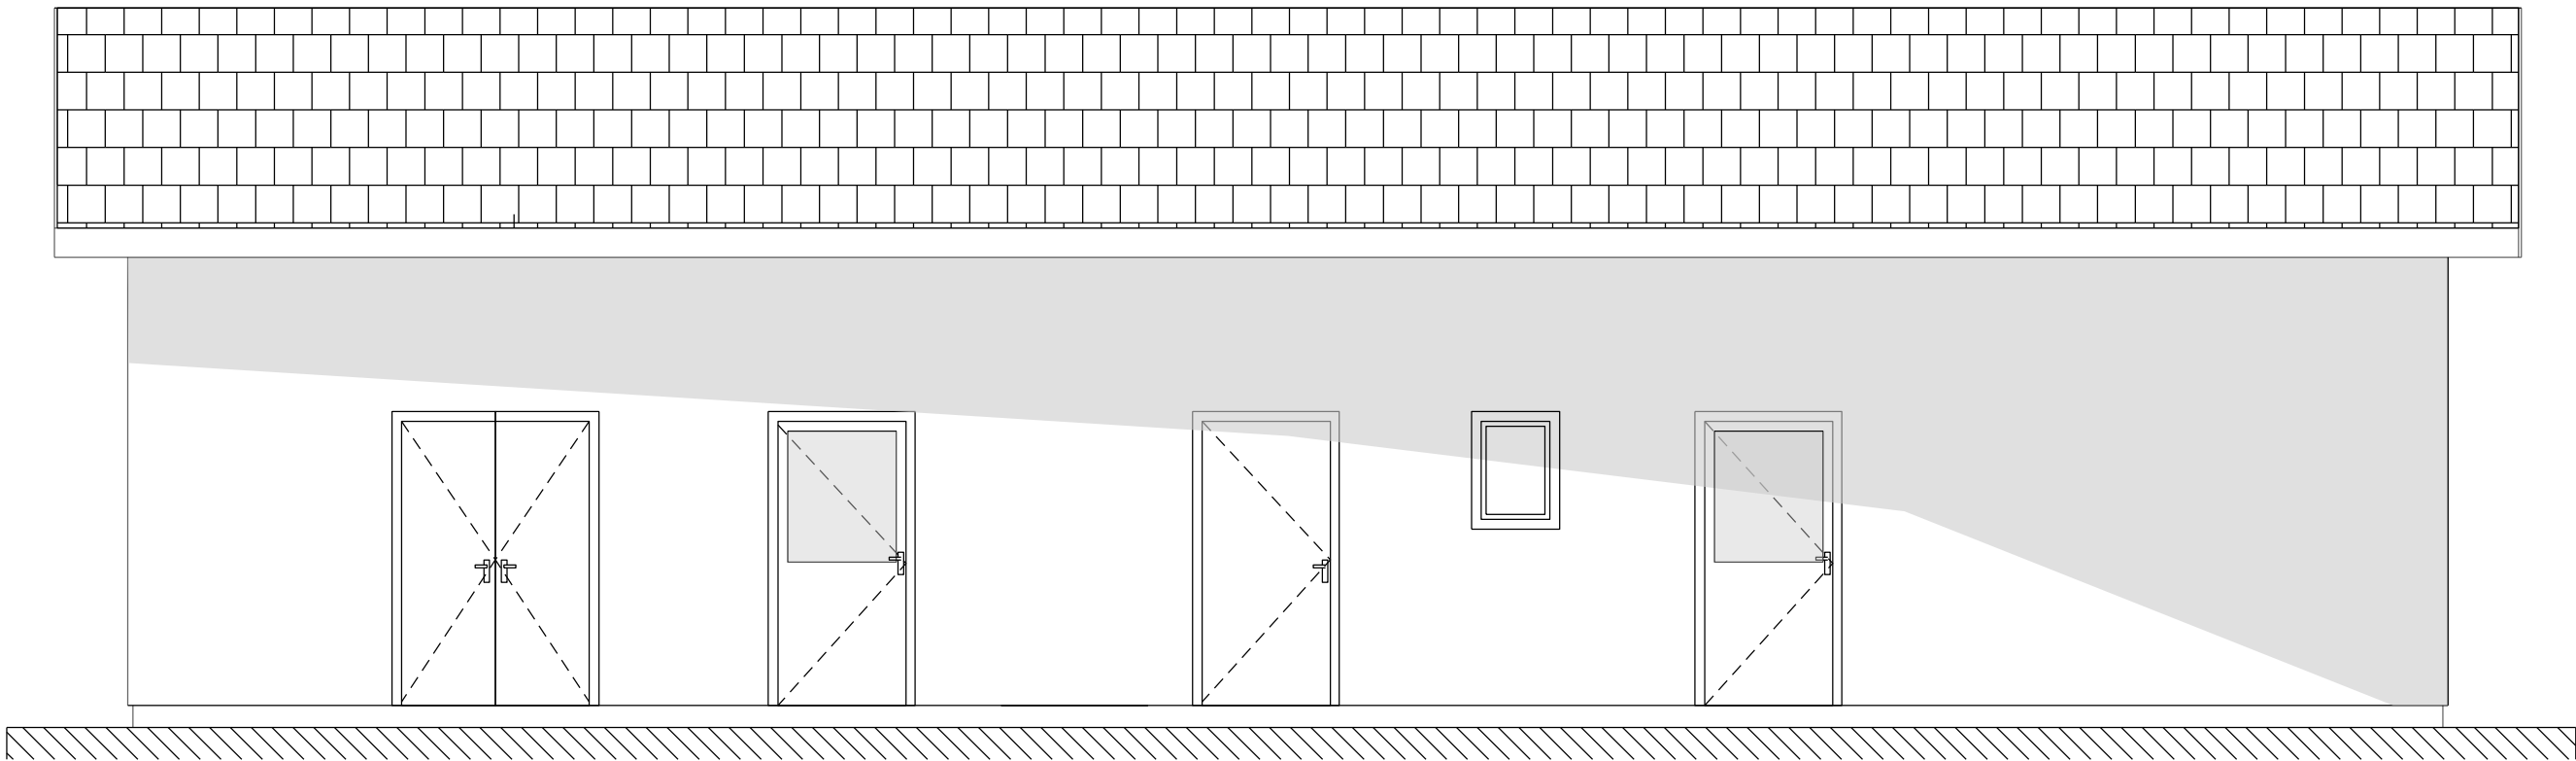Façade OUEST



| | | | | | | | |
|--|--|---|---|-----------------------|---|--------------------------|-----------------|
| <div><div>DIVISION INVESTISSEMENT Bureau de Maîtrise d'Oeuvre de BORDEAUX</div></div> | SID SUD-OUEST Chef de projet : CNE SAVARY Lise - 05.57.85.17.84 Architecte : CNE GIRARD Alice - 05.57.85.16.48 Chargé de projet : ADC GASSER Sylvain - 05.24.73.46.32 TSEF MARC Matthéo - 05.57.85.16.44 Dessinateur : ASC2 TESTA Margaux - 05.57.85.17.44 | MARTIGNAS SUR JALLE (33) CASERNEMENT ET TERRAIN DE SOUGE QUARTIER SAUVIGNAC <small>13ème Régiment de Dragons Parachutistes (13ème RDP)</small> Construction d'un Chenil | <div> <small>Secrétariat général pour l'administration</small></div> | | <div><div>MINISTÈRE DES ARMÉES ET DES ANCIENS COMBATTANT</div></div> | | |
| | | DCE | Nom du fichier : N_00_FUT_Martignas | | | Id. COSI: 460 619 | |
| | | Plan des façades du batiment technique AVEC OPTION | <div> <small>Service d'Infrastructure de la Defense</small></div> | Date AOUT 2025 | | N° Ordre 13 | Indice A |
| | | Echelle : 1/50 | | | | | |