



Façade EST


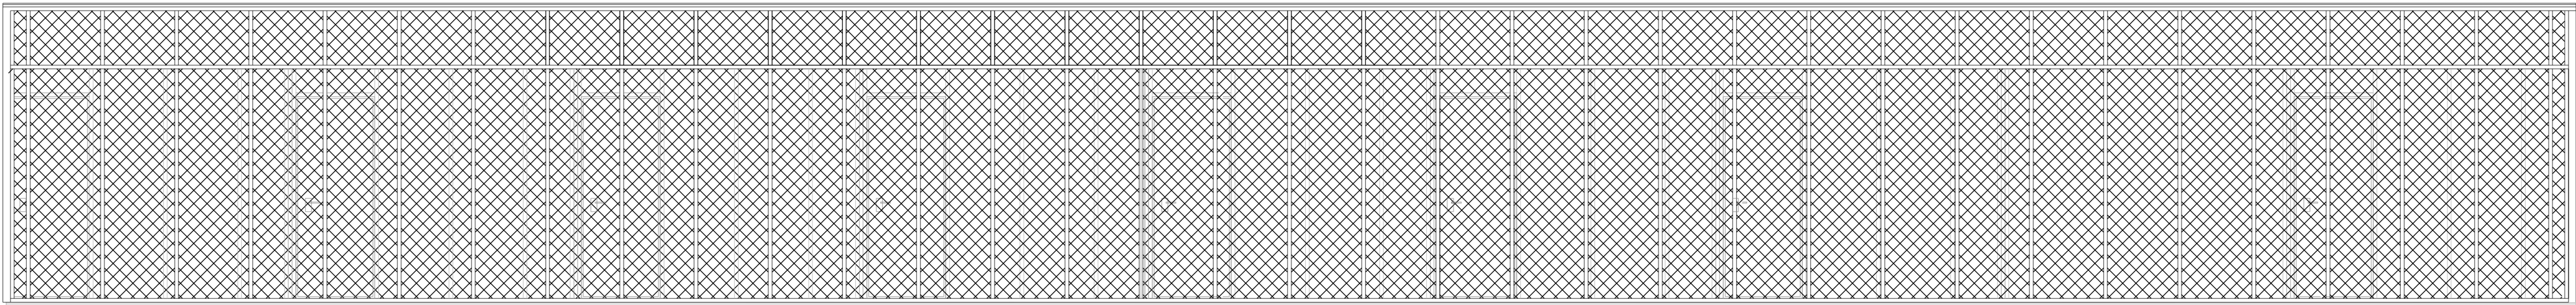




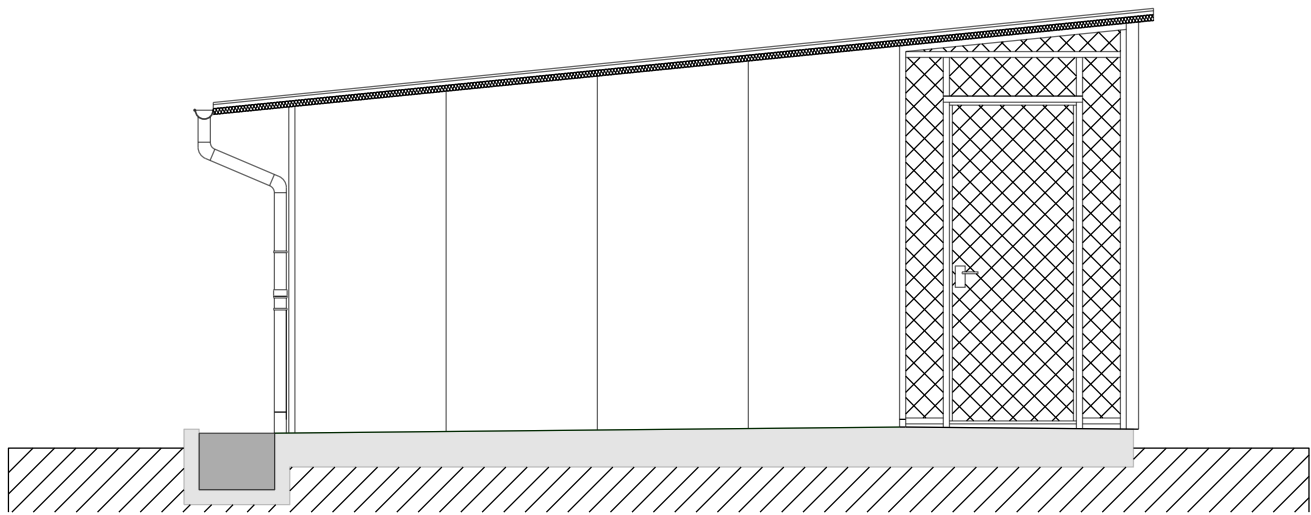

Façade SUD

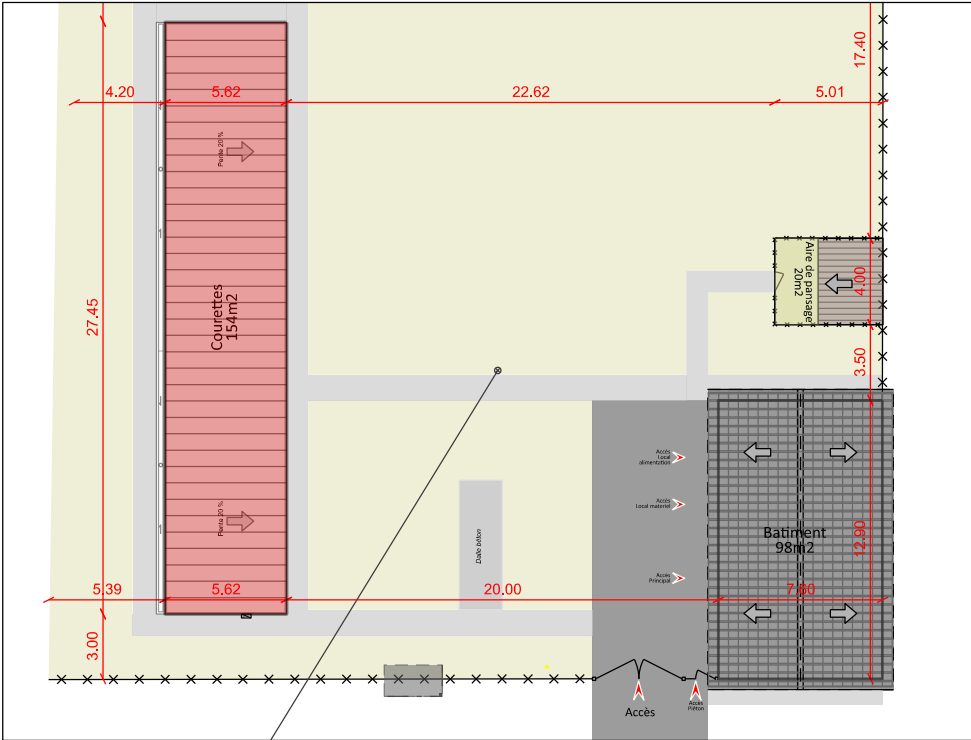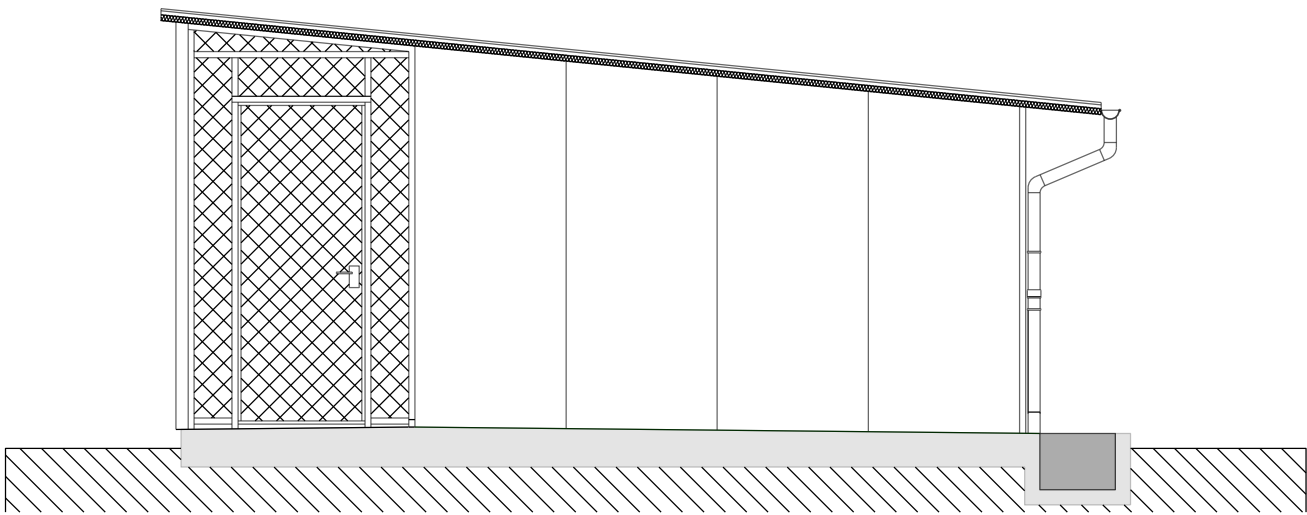

Pente de toit 10%  
Avant-toit de 0.30 m  
Panneaux sandwich  
Grillages 5x5cm

Façade NORD



<div><div>DIVISION INVESTISSEMENT Bureau de Maîtrise d'Oeuvre de BORDEAUX</div></div>	<b>Chef de projet :</b> CNE SAVARY Lise - 05.57.85.17.84	<b>MARTIGNAS SUR JALLE (33)</b> CASERNEMENT ET TERRAIN DE SOUGE QUARTIER SAUVIGNAC <small>13ème Régiment de Dragons Parachutistes (13ème RDP)</small> <b>Construction d'un Chenil</b>	 <small>Secrétariat général pour l'administration</small>		<div> <small>Liberté • Égalité • Fraternité RÉPUBLIQUE FRANÇAISE</small></div> <div>MINISTÈRE DES ARMÉES ET DES ANCIENS COMBATTANTS</div>	
	<b>Architecte :</b> CNE GIRARD Aïco - 05.57.85.16.48		Nom du fichier : FACADES_FUT_Martignas			Id. COSI: 460 619
	<b>Chargé de projet :</b> ADC GASSER Sylvain - 05.24.73.46.32 TSEF MARC Matthéo - 05.57.85.16.44					
	<b>Dessinateur :</b> ASC2 TESTA Margaux - 05.57.85.17.44	DCE				
	<b>Chef de bureau</b> <b>Maîtrise d'Oeuvre de Bordeaux :</b> ICDD BOTTE Stephane - 05.57.85.15.72		Plan de façades des courettes			
			Echelle : 1/50			
			 <small>Service d'Infrastructure de la Défense</small>	Date AOUT 2025	N° Ordre 14	Indice A