




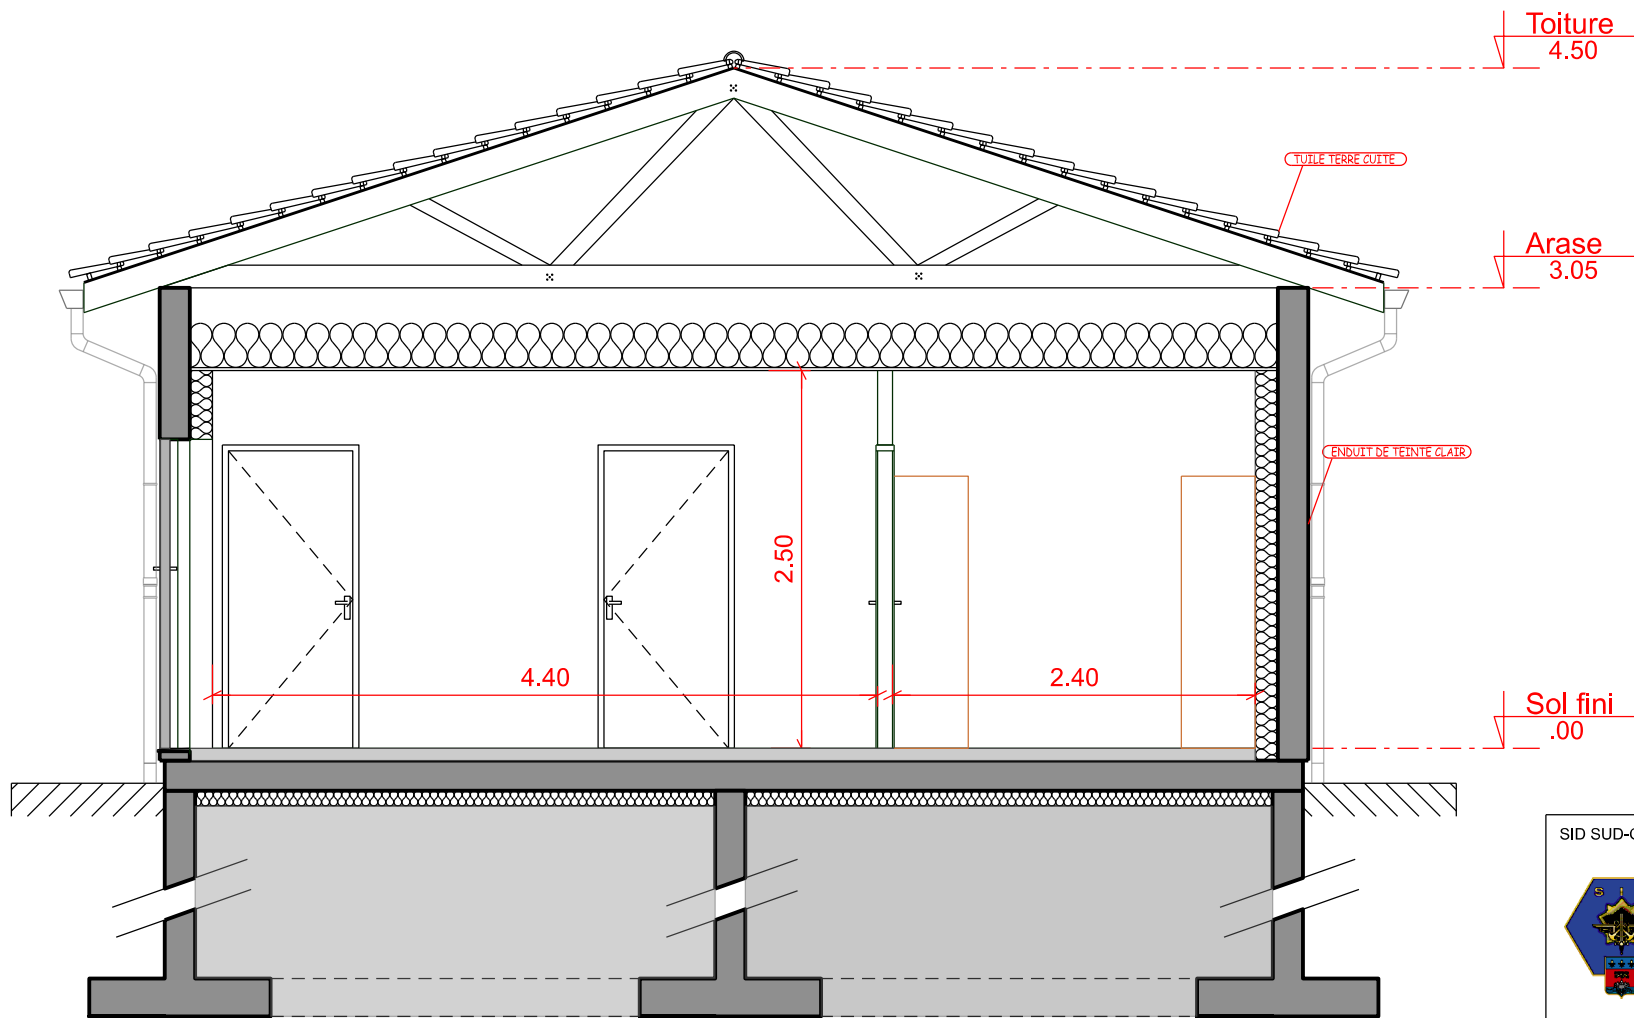

COUPE BB'



COUPE AA'

 DIVISION INVESTISSEMENT Bureau de Maîtrise d'Oeuvre de BORDEAUX	Chef de projet : CNE SAVARY Lise - 05.57.85.17.84 Architecte : CNE GIRARD Alice - 05.57.85.16.48 Chargé de projet : ADC GASSER Sylvain - 05.24.73.46.32 TSEF MARC Mathéo - 05.57.85.16.44 Dessinateur : ASC2 TESTA Margaux - 05.57.85.17.44	MARTIGNAS SUR JALLE (33) CASERNEMENT ET TERRAIN DE SOUGE QUARTIER SAUVIGNAC 13ème Régiment de Dragons Parachutistes (13ème RDP) Construction d'un Chenil	 Secrétariat général pour l'administration				 Liberté • Égalité • Fraternité REPUBLIQUE FRANÇAISE MINISTÈRE DES ARMÉES ET DES ANCIENS COMBATTANT
		DCE	Nom du fichier :	C_AA_FUT	Id. COSI:	460 619	
	Plan de coupes AA' / BB' du bâtiment technique SANS OPTION	Plan de coupes AA' / BB' du bâtiment technique SANS OPTION	Plan de coupes AA' / BB' du bâtiment technique SANS OPTION	 Service d'Infrastructures de la Défense	Date AOUT 2025	N° Ordre 15	Indice A

Echelle : 1/50