


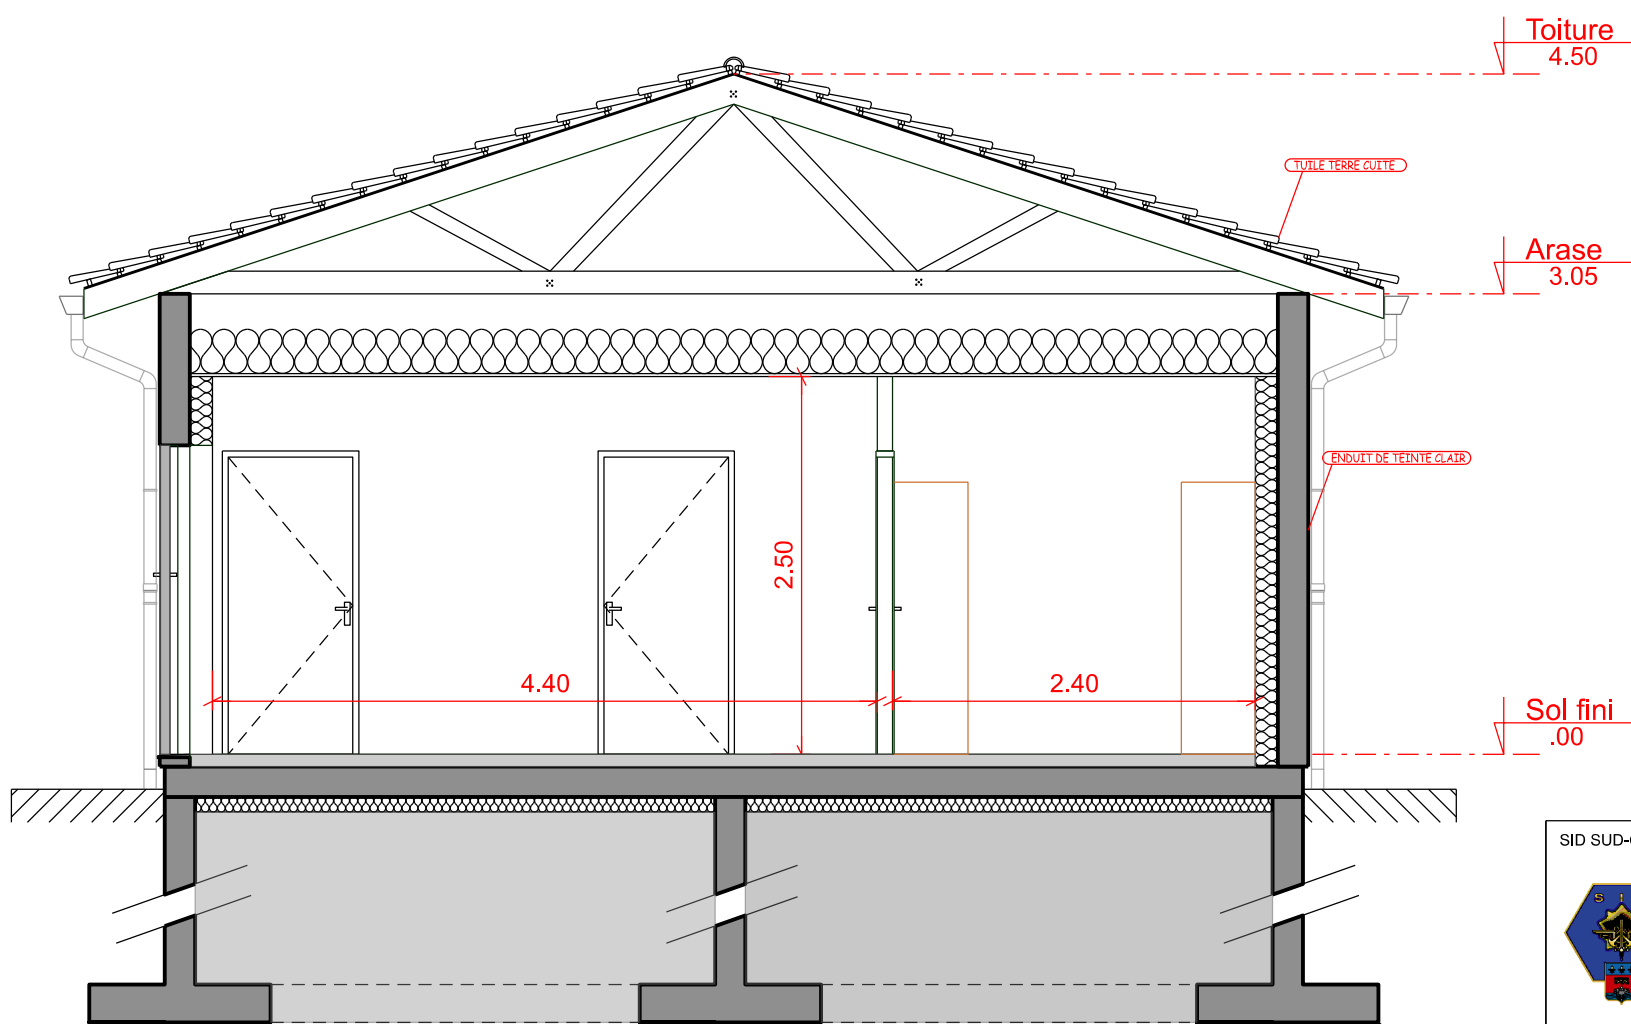


COUPE BB'



COUPE AA'

 DIVISION INVESTISSEMENT Bureau de Maîtrise d'Oeuvre de BORDEAUX	Chef de projet : CNE SAVARY Lise - 05.57.85.17.84 Architecte : CNE GIRARD Alice - 05.57.85.16.48 Chargé de projet : ADC GASSER Sylvain - 05.24.73.46.32 TSEF MARC Matthéo - 05.57.85.16.44 Dessinateur : ASC2 TESTA Margaux - 05.57.85.17.44	MARTIGNAS SUR JALLE (33) CASERNEMENT ET TERRAIN DE SOUGE QUARTIER SAUVIGNAC 13ème Régiment de Dragons Parachutistes (13ème RDP)	 Secrétariat général pour l'administration		 LIBERTÉ • ÉGALITÉ • FRATERNITÉ REPUBLIQUE FRANÇAISE MINISTÈRE DES ARMÉES ET DES ANCIENS COMBATTANT
	Construction d'un Chenil		Nom du fichier :	Id. COSI:	
	DCE Plan de coupes AA' / BB' du bâtiment technique AVEC OPTION Echelle : 1/50		C_AA_FUT Date AOUT 2025	N° Ordre 16	Indice A