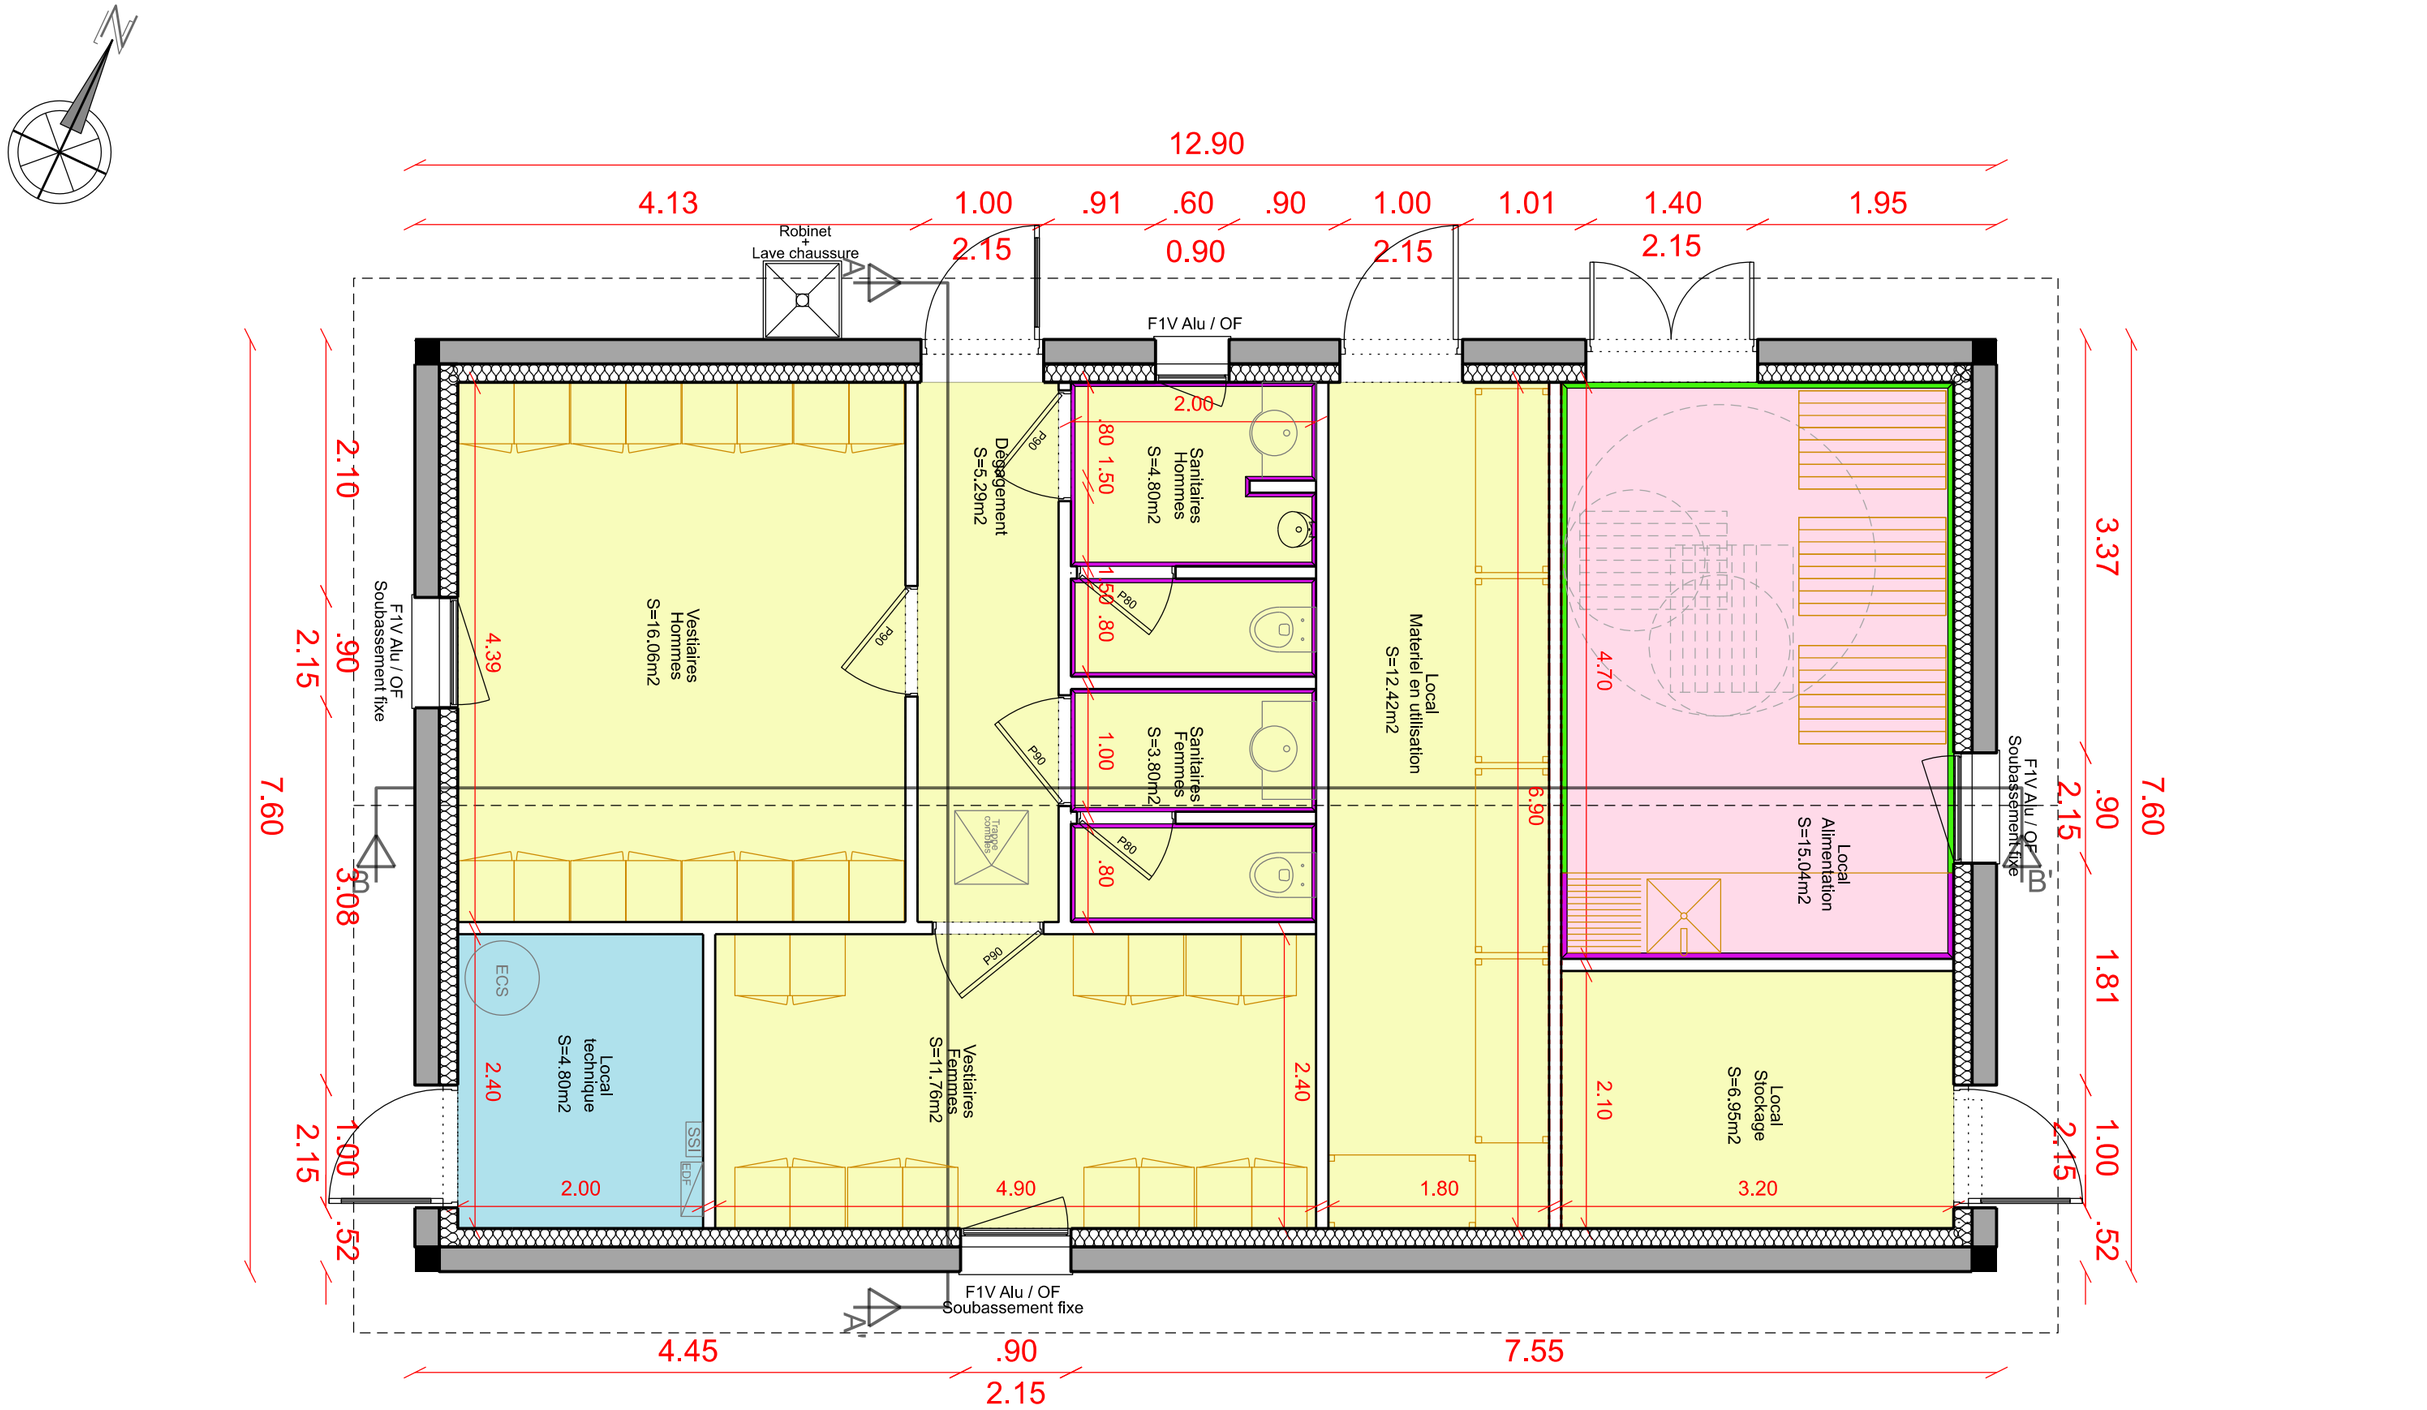

LEGENDE

- RC1
- BL — *Béton lisse*
- B — *Béton + bouche port*
- RM1 — *Faience toute hauteur*
- Plaque de protection murale — *Hauteur 1.10m*

SID SUD-OUEST

DIVISION INVESTISSEMENT
Bureau de Maîtrise d'Oeuvre de BORDEAUX

Chef de projet :
CNE SAVARY Lise - 05.57.85.17.84

Architecte :
CNE GIRARD Alice - 05,57,85,16,48

Chargé de projet :
ADC GASSER Sylvain - 05,24,73,46,32
TSEF MARC Matthéo - 05,57,85,16,44

Dessinateur :
ASC2 TESTA Margaux - 05,57,85,17,44

Chef de bureau
Maîtrise d'Oeuvre de Bordeaux :
ICDD BOTTE Stephane - 05.57.85.15.72

MARTIGNAS SUR JALLE (33)
CASERNEMENT ET TERRAIN DE SOUGE
QUARTIER SAUVIGNAC
13ème Règlment de Dragons Parachutistes (13ème RDP)

Construction d'un Chenil

DCE

Sections techniques batiment - Sans option
ST07 - Revetement sol et mur

Echelle : 1/50

SGA
Secrétariat général pour l'administration

Nom du fichier : N_00_Section technique souge.dgn

Id. COSI: 460 619

SID — Service d'Infrastructure de la Défense

Date	N° Ordre	Indice
AOUT 2025	30	A

Liberté • Égalité • Fraternité
RÉPUBLIQUE FRANÇAISE

MINISTERE DES ARMÉES ET DES ANCIENS COMBATTANT