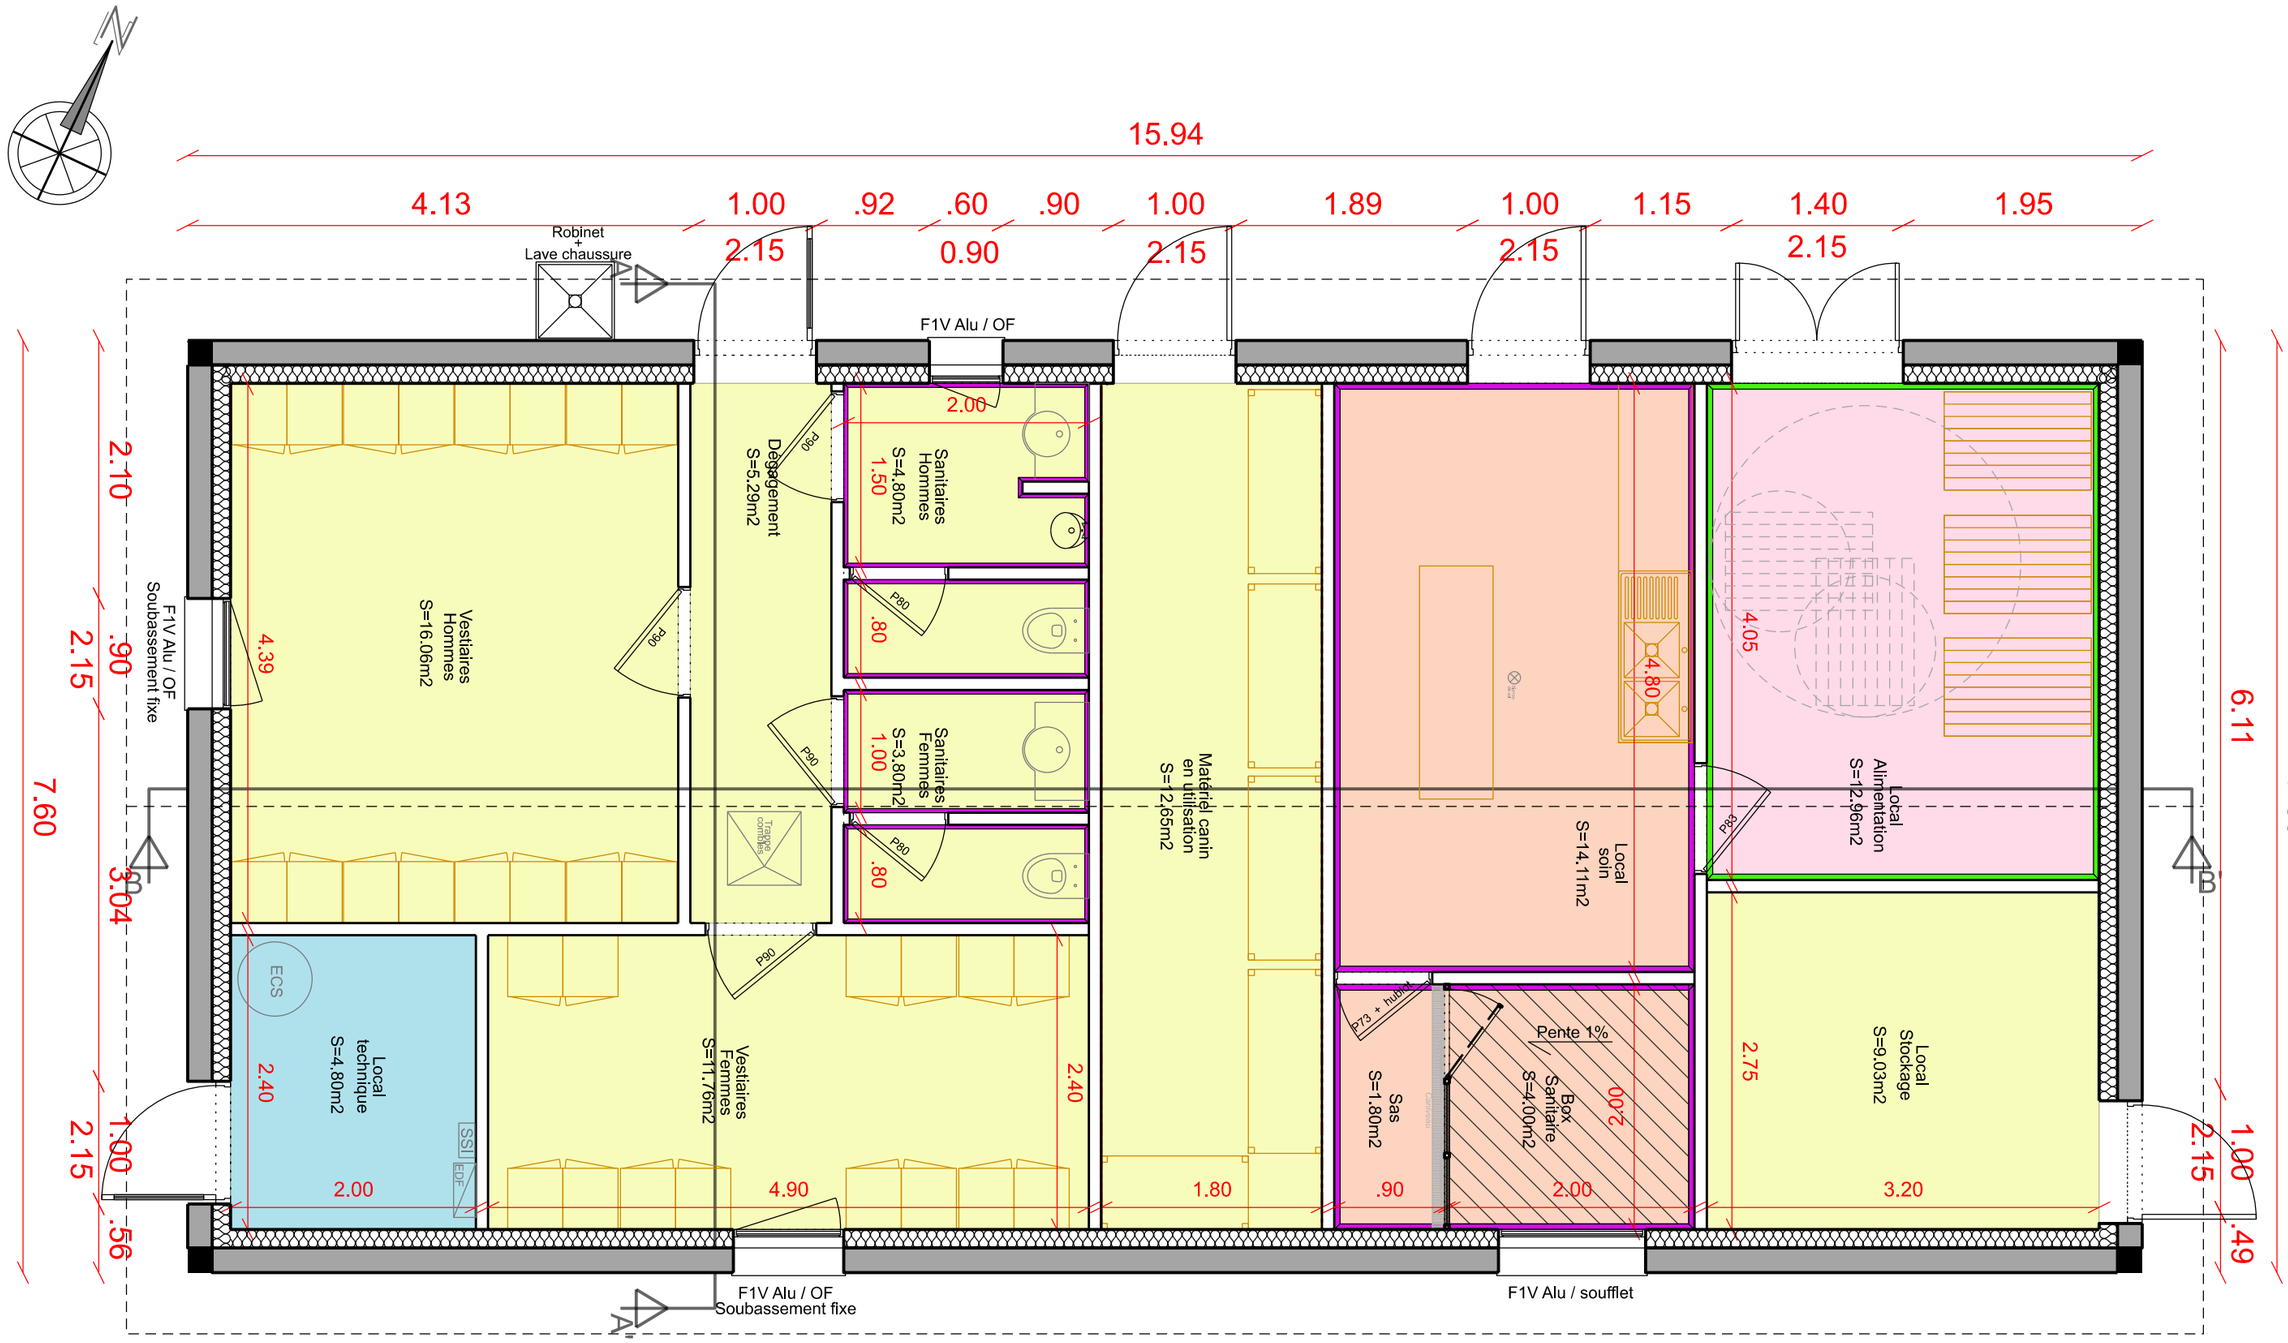

LEGENDE

- RC1
- RC2
- Finition : grain de riz
- BL — *Béton lisse*
- B — *Béton + bouche port*
- RM1 — *Faience toute hauteur*
- Plaque de protection murale — *Hauteur 1.10m*

SID SUD-OUEST

DIVISION INVESTISSEMENT
Bureau de Maîtrise d'Oeuvre de BORDEAUX

Chef de projet :
CNE SAVARY Lise - 05.57.85.17.84

Architecte :
CNE GIRARD Alice - 05.57.85.16.48

Chargé de projet :
ADC GASSER Sylvain - 05.24.73.46.32
TSEF MARC Matthéo - 05.57.85.16.44

Dessinateur :
ASC2 TESTA Margaux - 05.57.85.17.44

Chef de bureau
Maîtrise d'Oeuvre de Bordeaux :
ICDD BOTTE Stephane - 05.57.85.15.72

MARTIGNAS SUR JALLE (33)
CASERNEMENT ET TERRAIN DE SOUGE
QUARTIER SAUVIGNAC
13ème Régiment de Dragons Parachutistes (13ème RDP)

Construction d'un Chenil

DCE

Sections techniques batiment - Avec option
ST07 - Revetement sol et mur

Echelle : 1/50

SGA
Secrétariat général pour l'administration

Nom du fichier :
N_00_Section technique souge.dgn

Id. COSI:
460 619

SID
Service d'Infrastructure de la Défense

Date
AOUT 2025

N° Ordre
31

Indice
A

Liberté • Égalité • Fraternité
RÉPUBLIQUE FRANÇAISE

MINISTERE
DES ARMÉES
ET DES ANCIENS
COMBATTANT