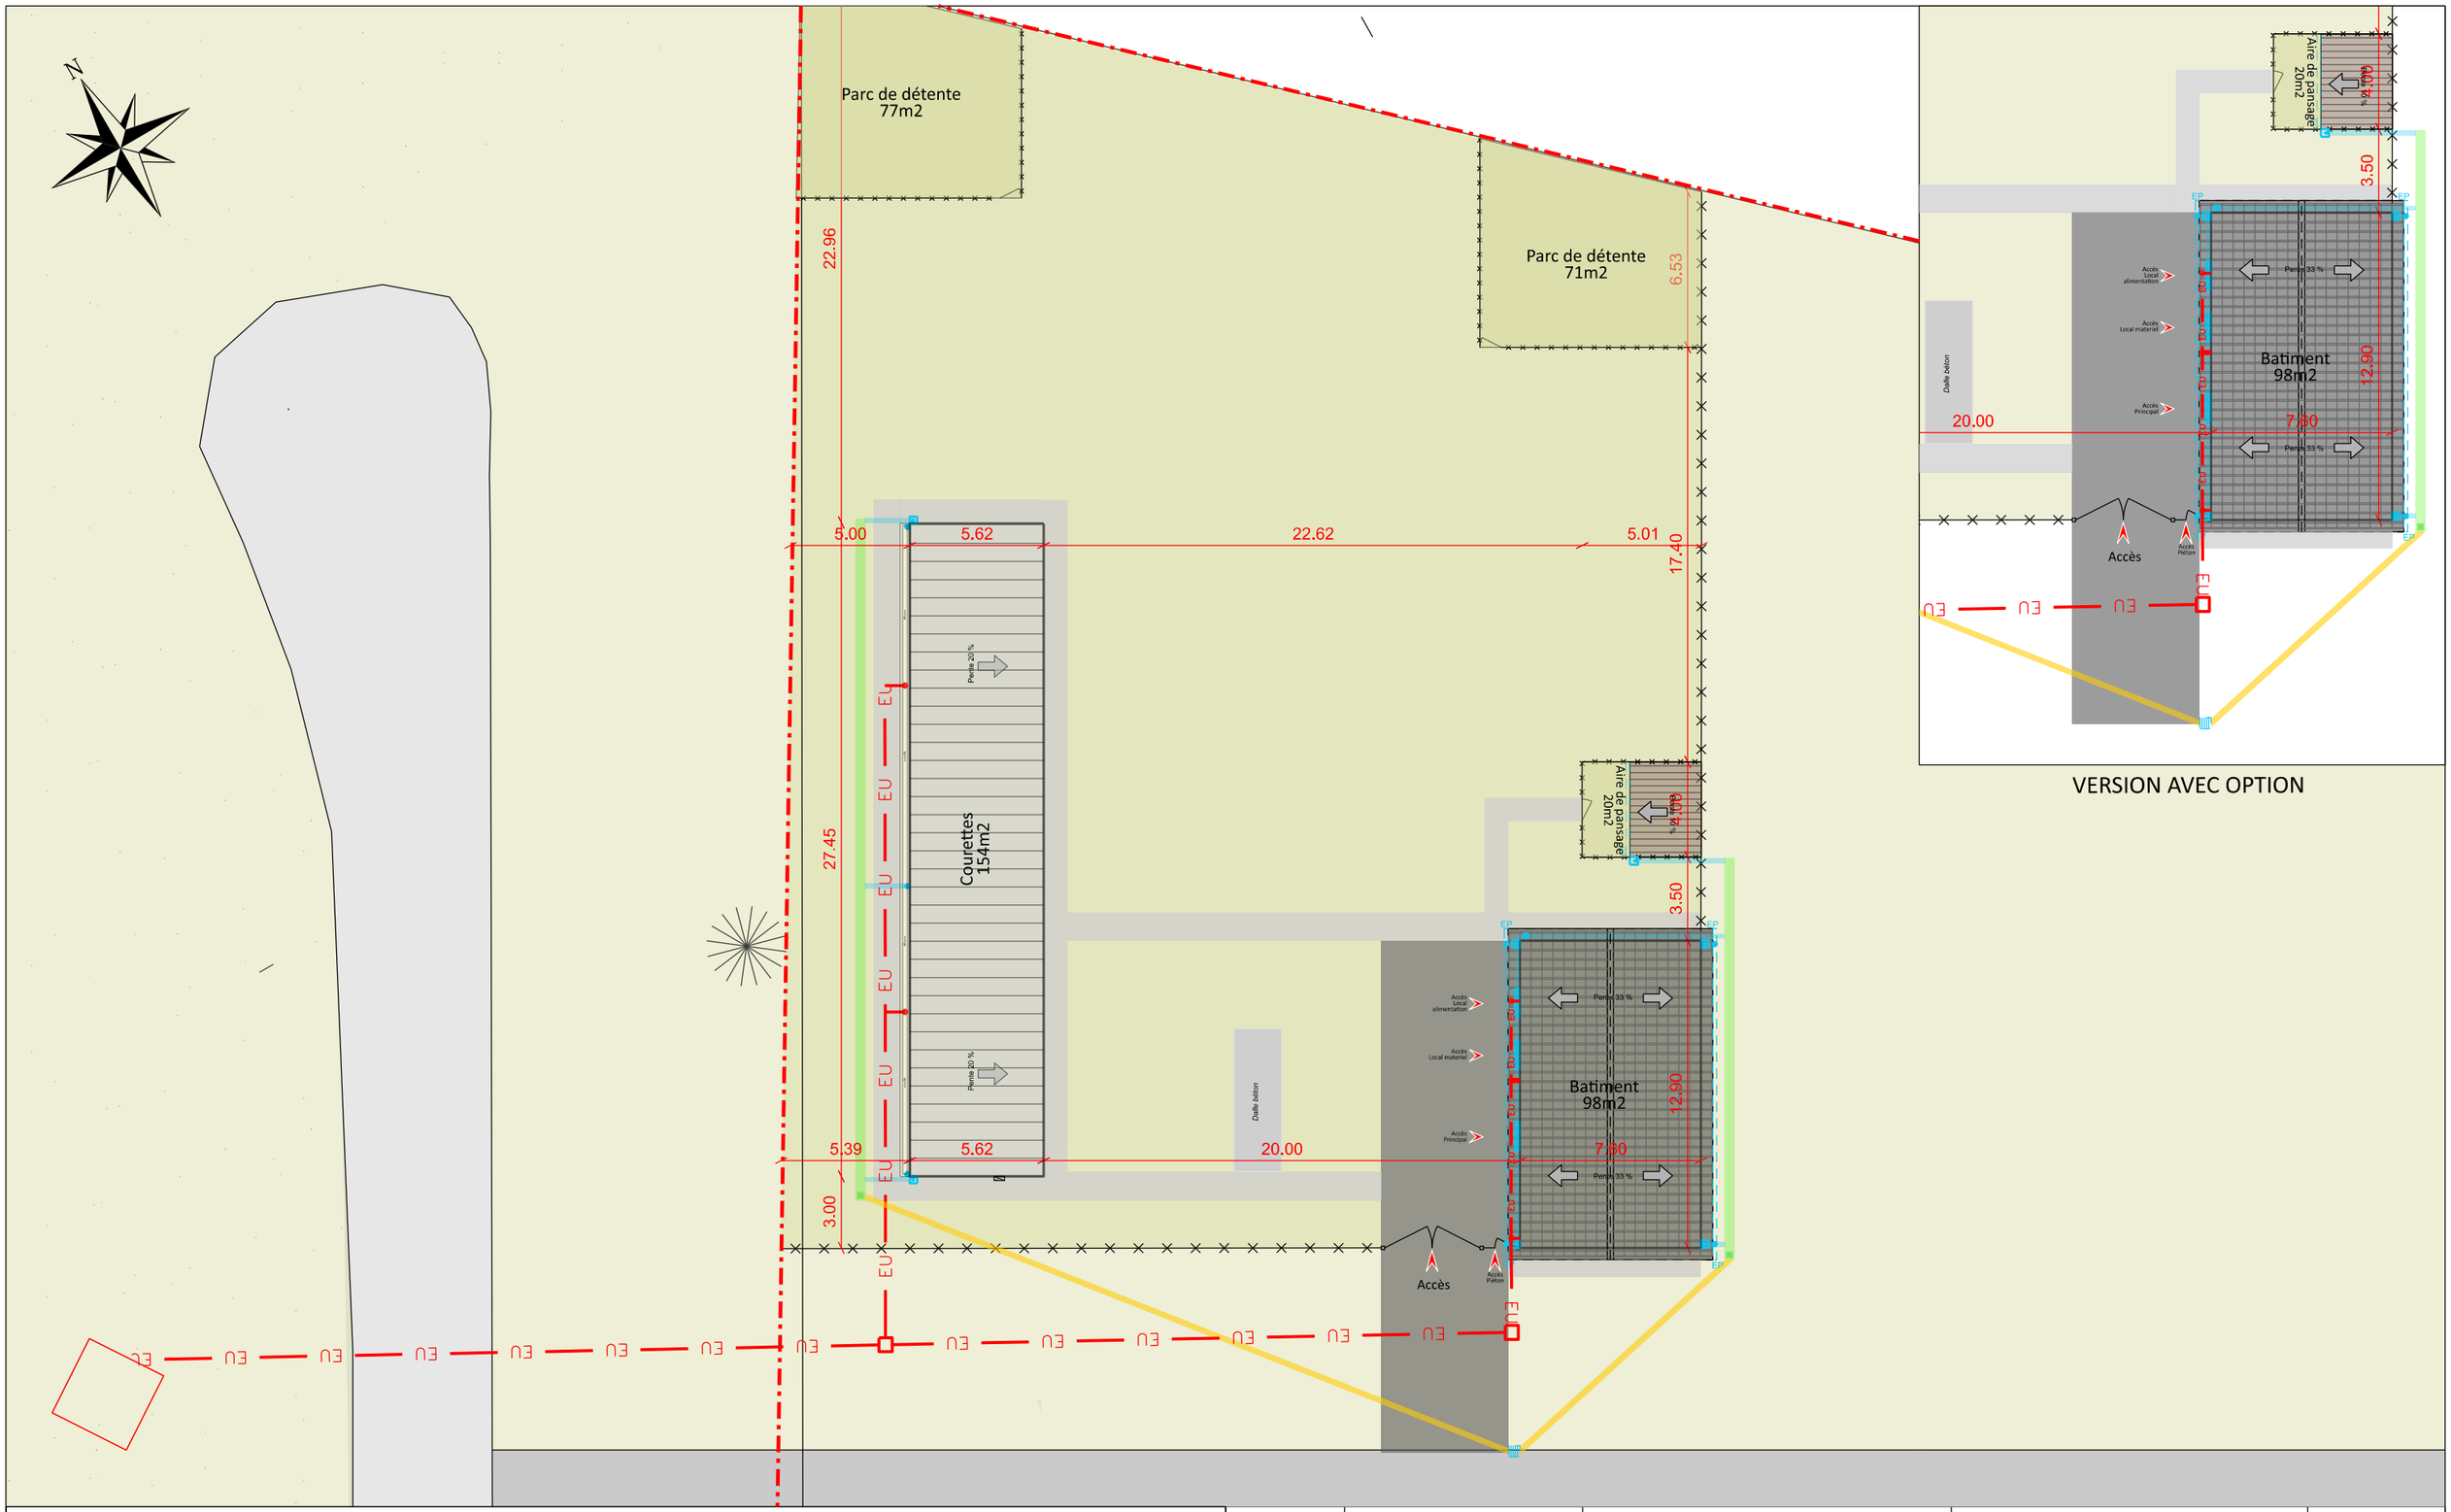

VERSION AVEC OPTION

LEGENDE

RESEAUX EAUX PLUVIALES

- Descente EP
- Regard EP
- Regard de visite
- Caniveau de récupération
- Collecteur PVC Ø160
- Collecteur PVC Ø200
- Noue
- Tête de pont

RESEAUX EAUX USEES

- Tabouret de branchement
- Regard de visite
- EU — Réseau EU

SID SUD-OUEST

DIVISION INVESTISSEMENT
Bureau de Maîtrise d'Oeuvre de BORDEAUX

Chef de projet :
CNE SAVARY Lise - 05.57.85.17.84

Architecte :
CNE GIRARD Alice - 05.57.85.16.48

Chargé de projet :
ADC GASSER Sylvain - 05.24.73.46.32
TSEF MARC Matthéo - 05.57.85.16.44

Dessinateur :
ASC2 TESTA Margaux - 05.57.85.17.44

Chef de bureau
Maîtrise d'Oeuvre de Bordeaux :
ICDD BOTTE Stephane - 05.57.85.15.72

MARTIGNAS SUR JALLE (33)
CASERNEMENT ET TERRAIN DE SOUGE
QUARTIER SAUVIGNAC
13ème Régiment de Dragons Parachutistes (13ème RDP)

Construction d'un Chenil

DCE

Plan d'assainissement EU/EP
Sans options

Echelle : 1/250°

SGA
Secrétariat général pour l'administration

Nom du fichier :
460619 - Martignas - Chenil de 7 chiens\AVP\4-Plans\Plans

Id. COSI:
460 619

Date	N° Ordre	Indice
AOUT 2025	07	A

Service d'Infrastructure de la Défense

Liberté • Égalité • Fraternité
RÉPUBLIQUE FRANÇAISE

MINISTERE DES ARMÉES ET DES ANCIENS COMBATTANT