

---

# HOTEL DE PREFECTURE DE SAINT-DENIS ET SOUS-PREFECTURE DE SAINT-PIERRE

MONTE-PMR PRÉFECTURE - PRO/DCE

## Maîtrise d'ouvrage : Etat - Préfecture de La Réunion

*Rue du Gouvernement, Saint-Denis 97400, La Réunion*

*Pièces graphiques - Lots techniques - (BET TCE Otéis) - IND B*


---




Pierre-Antoine Gatier *Architecte en chef des monuments historiques*  
Oteis BET TCE


*Juillet 2025*


---

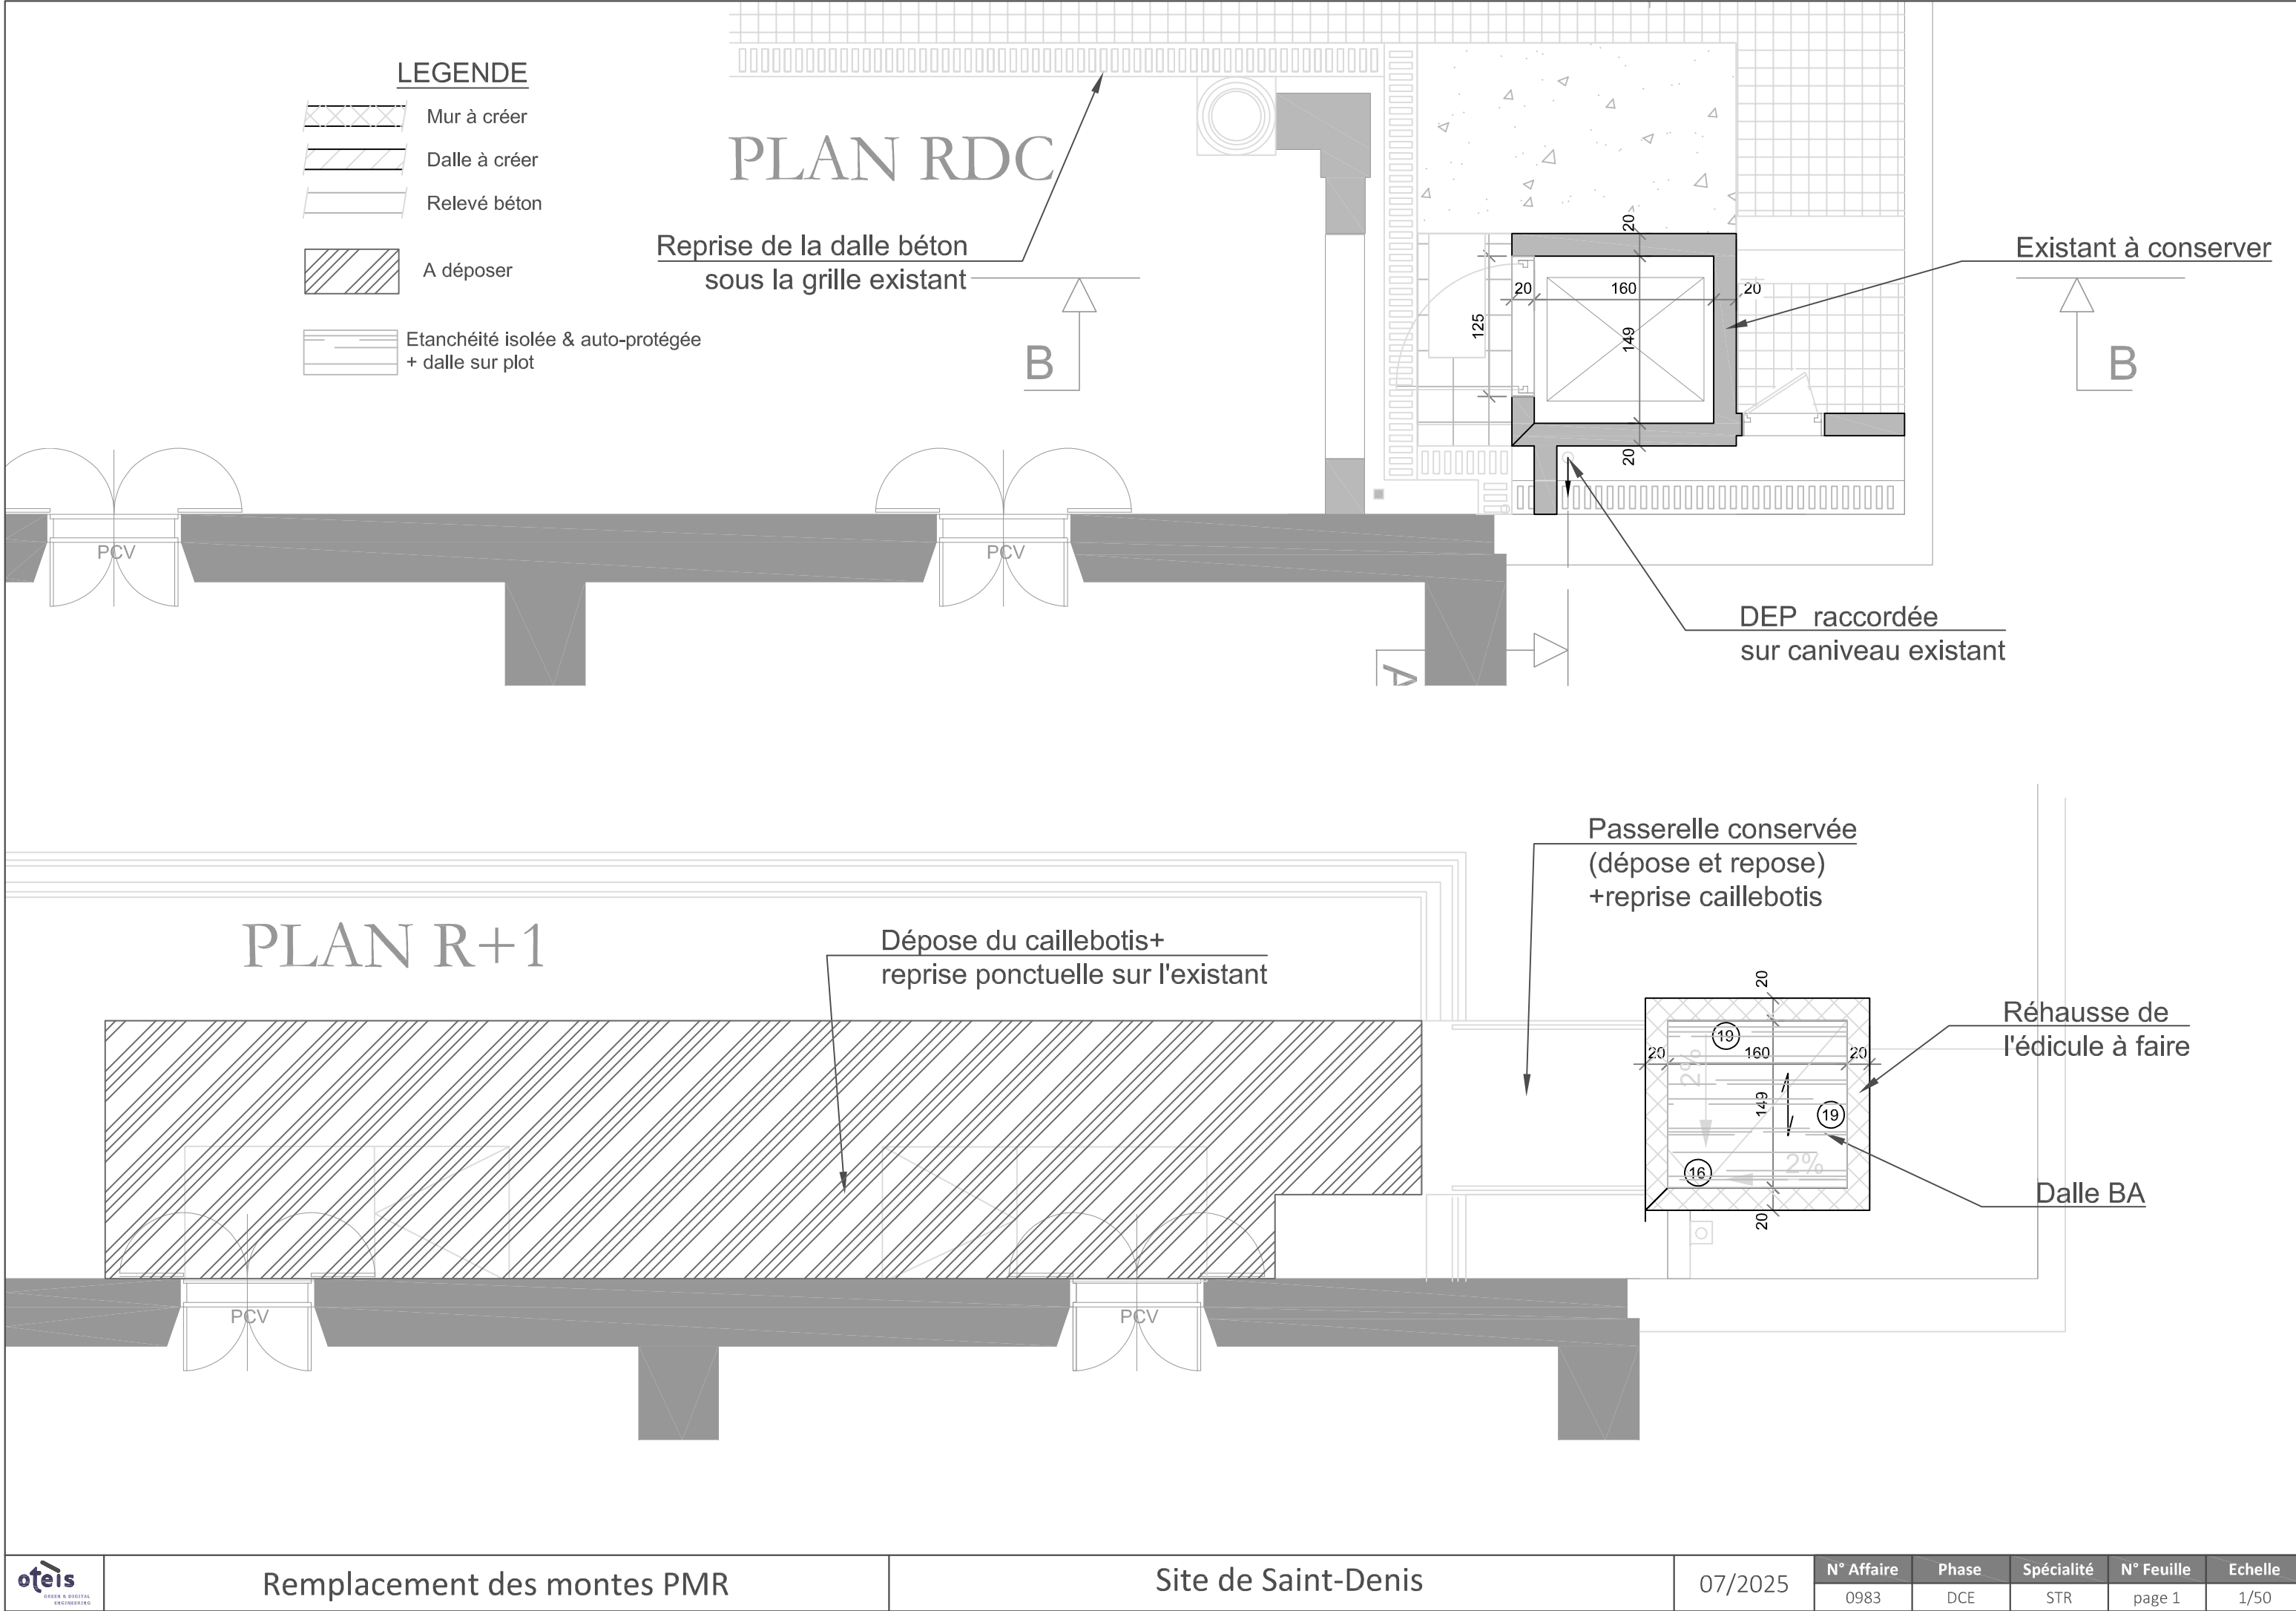

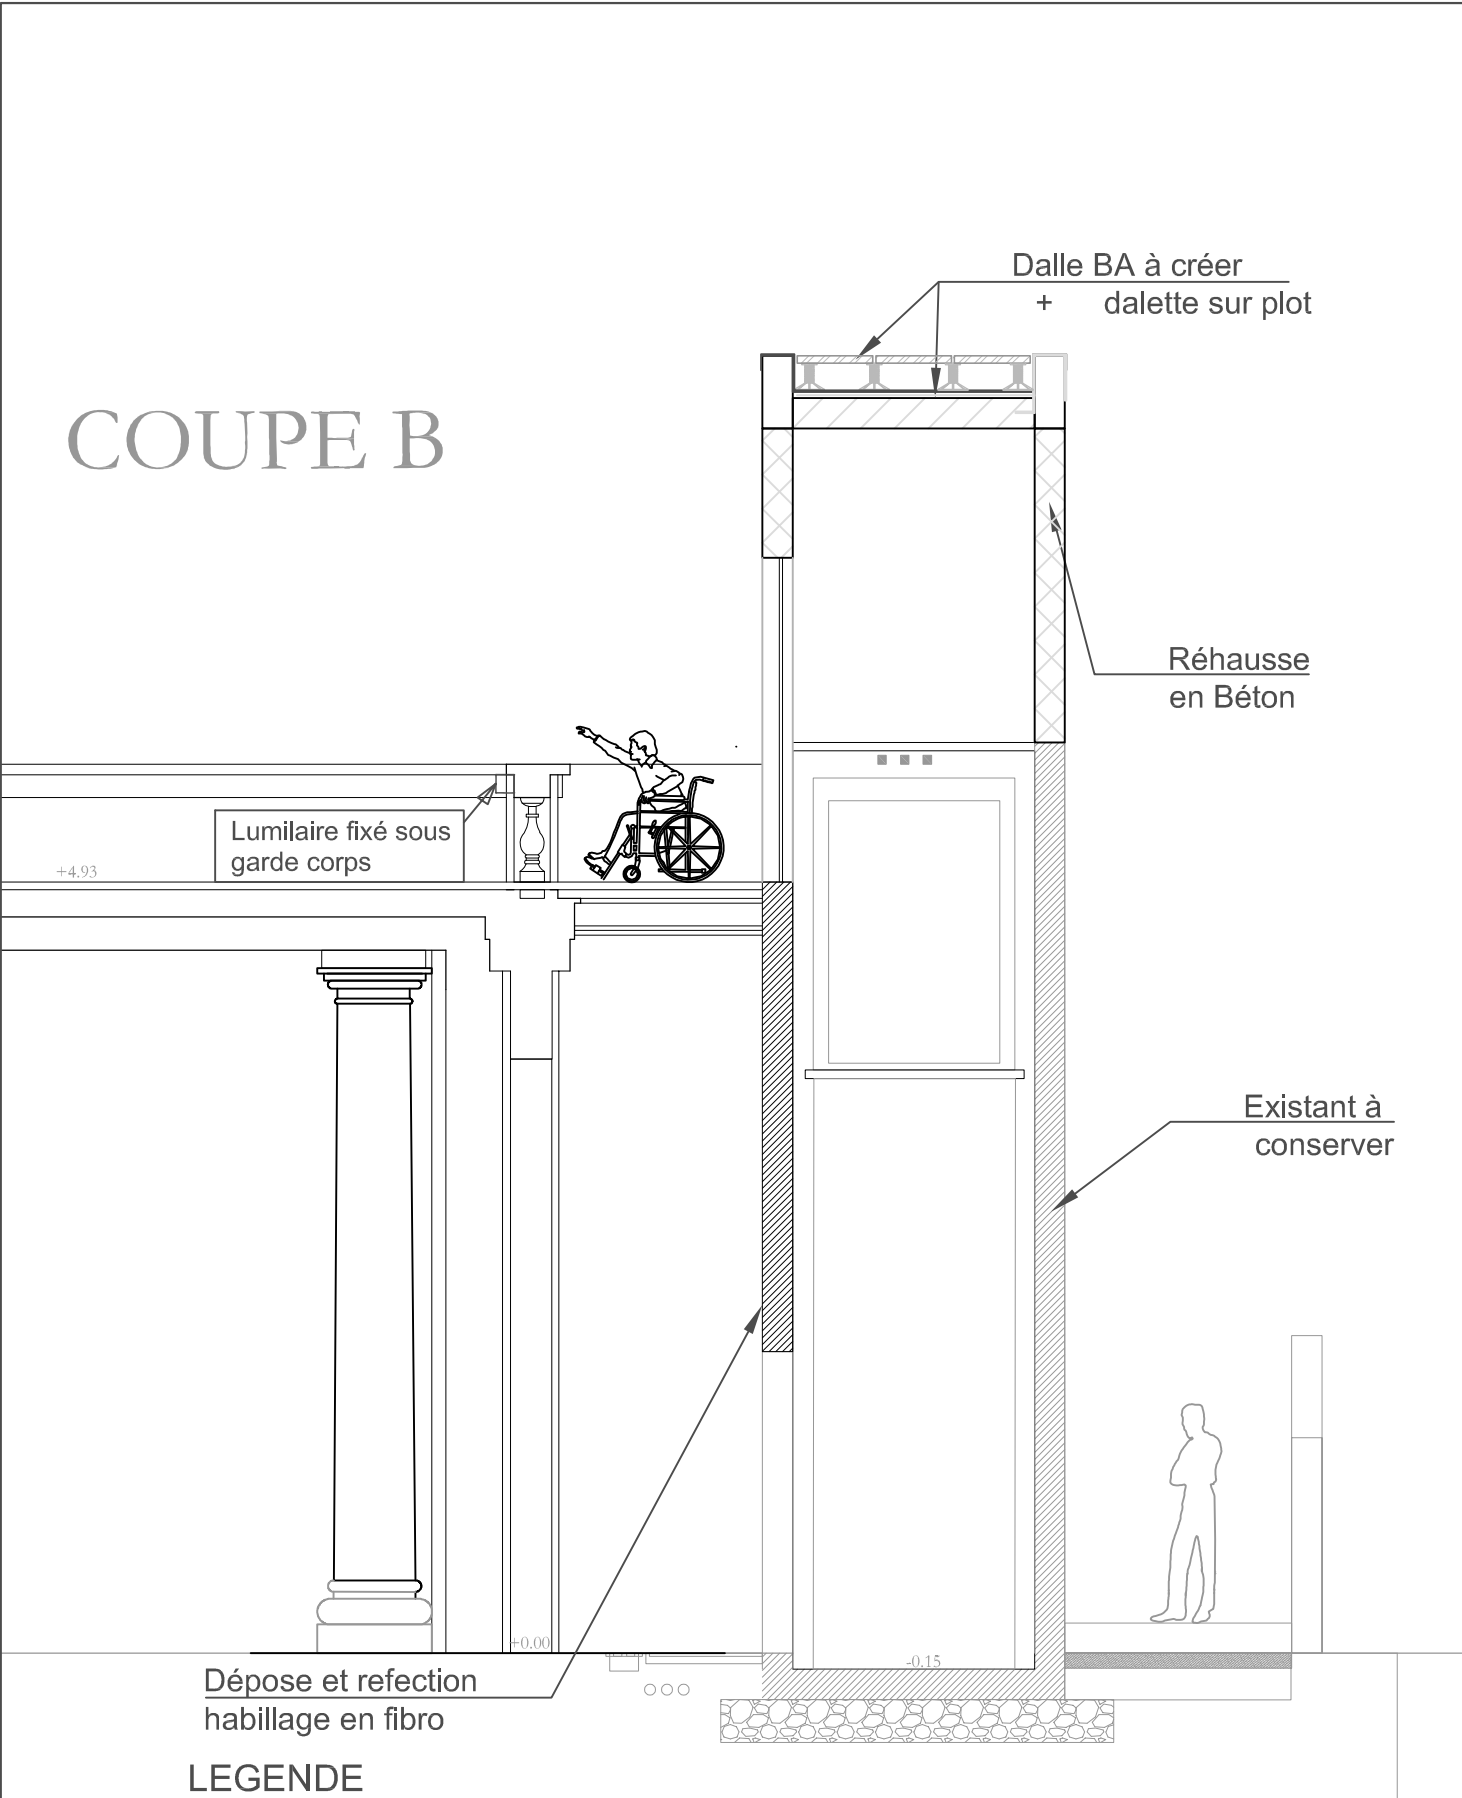


- LEGENDE**
- Mur à créer
  - Dalle à créer
  - Relevé béton
  - A déposer

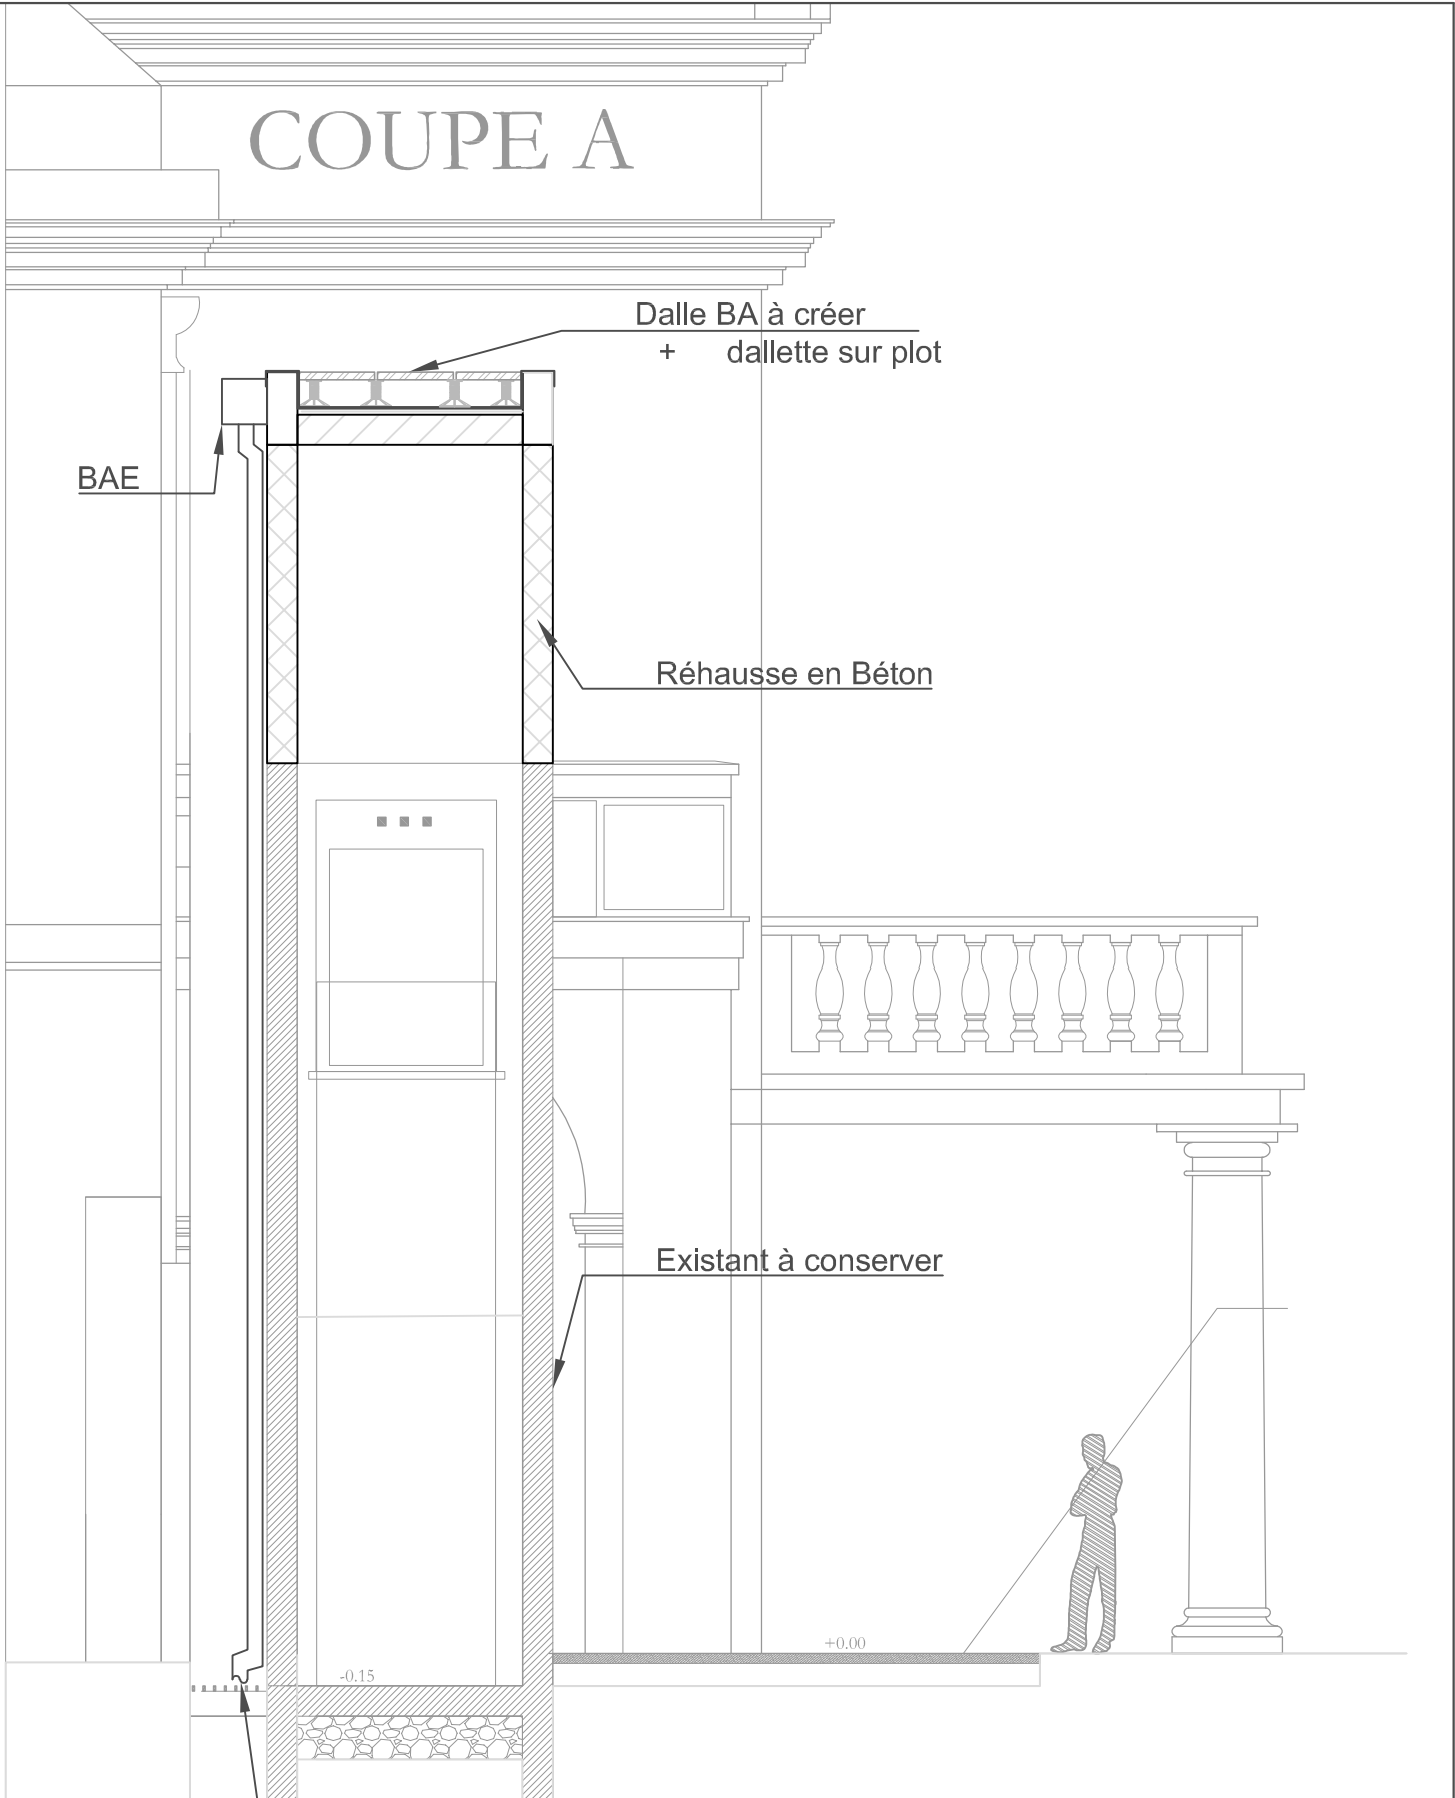

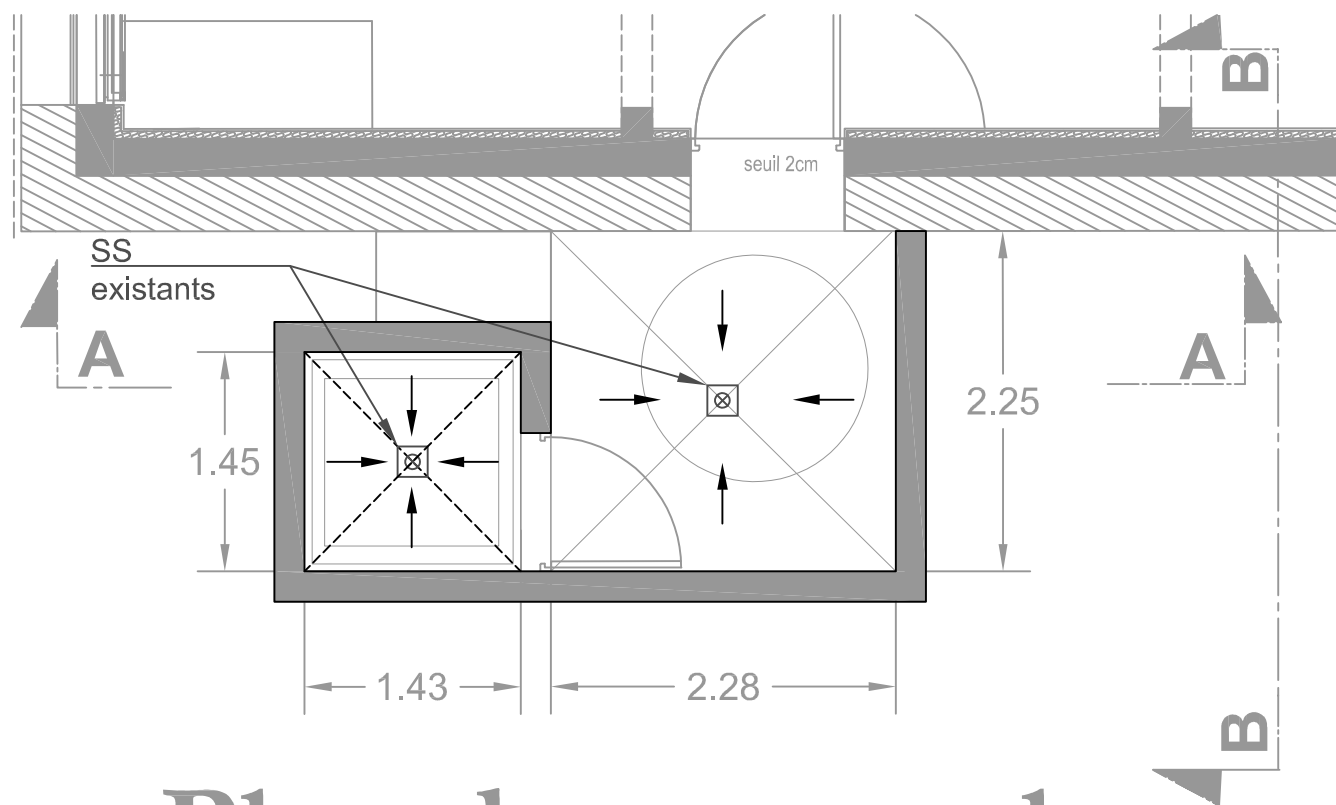

Plan du sous-sol

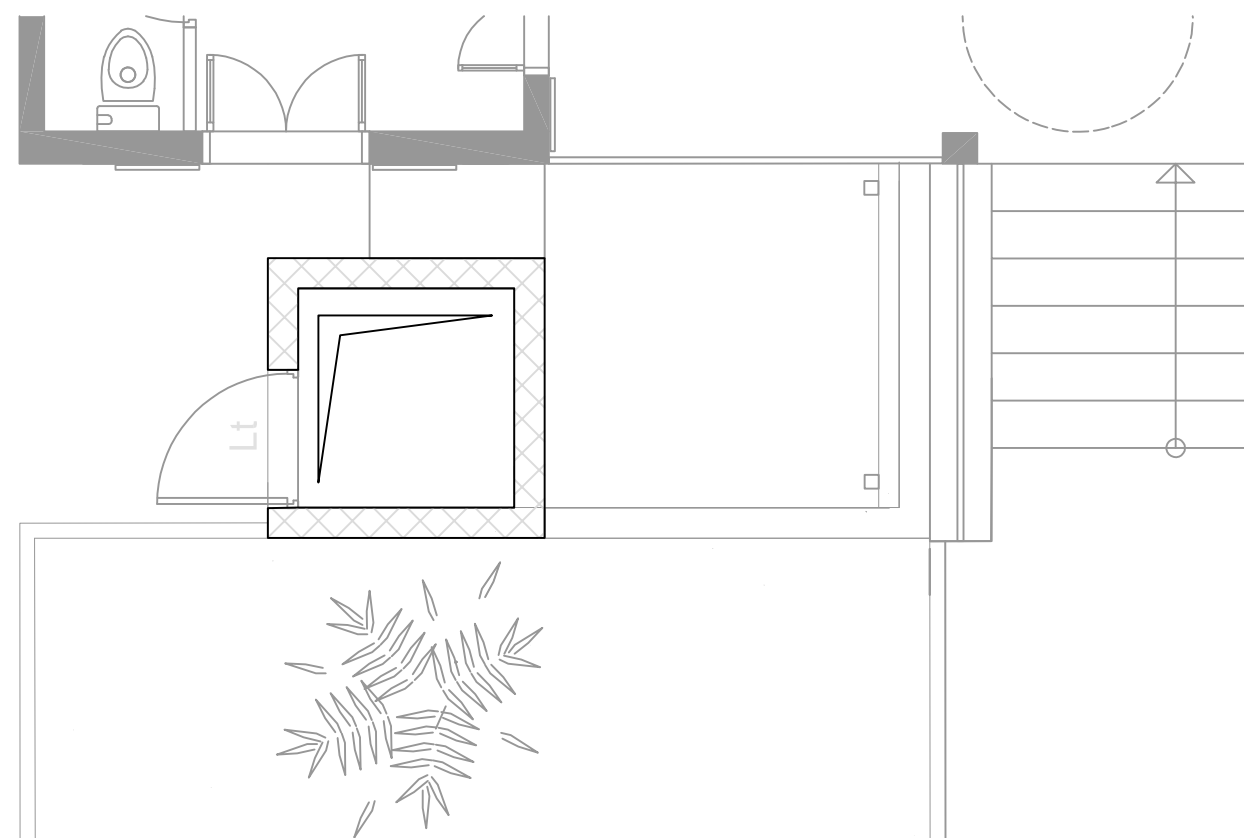


Plan rez-de-jardin

LEGENDE

Mur à créer

Chainage/Linteau/Relevé

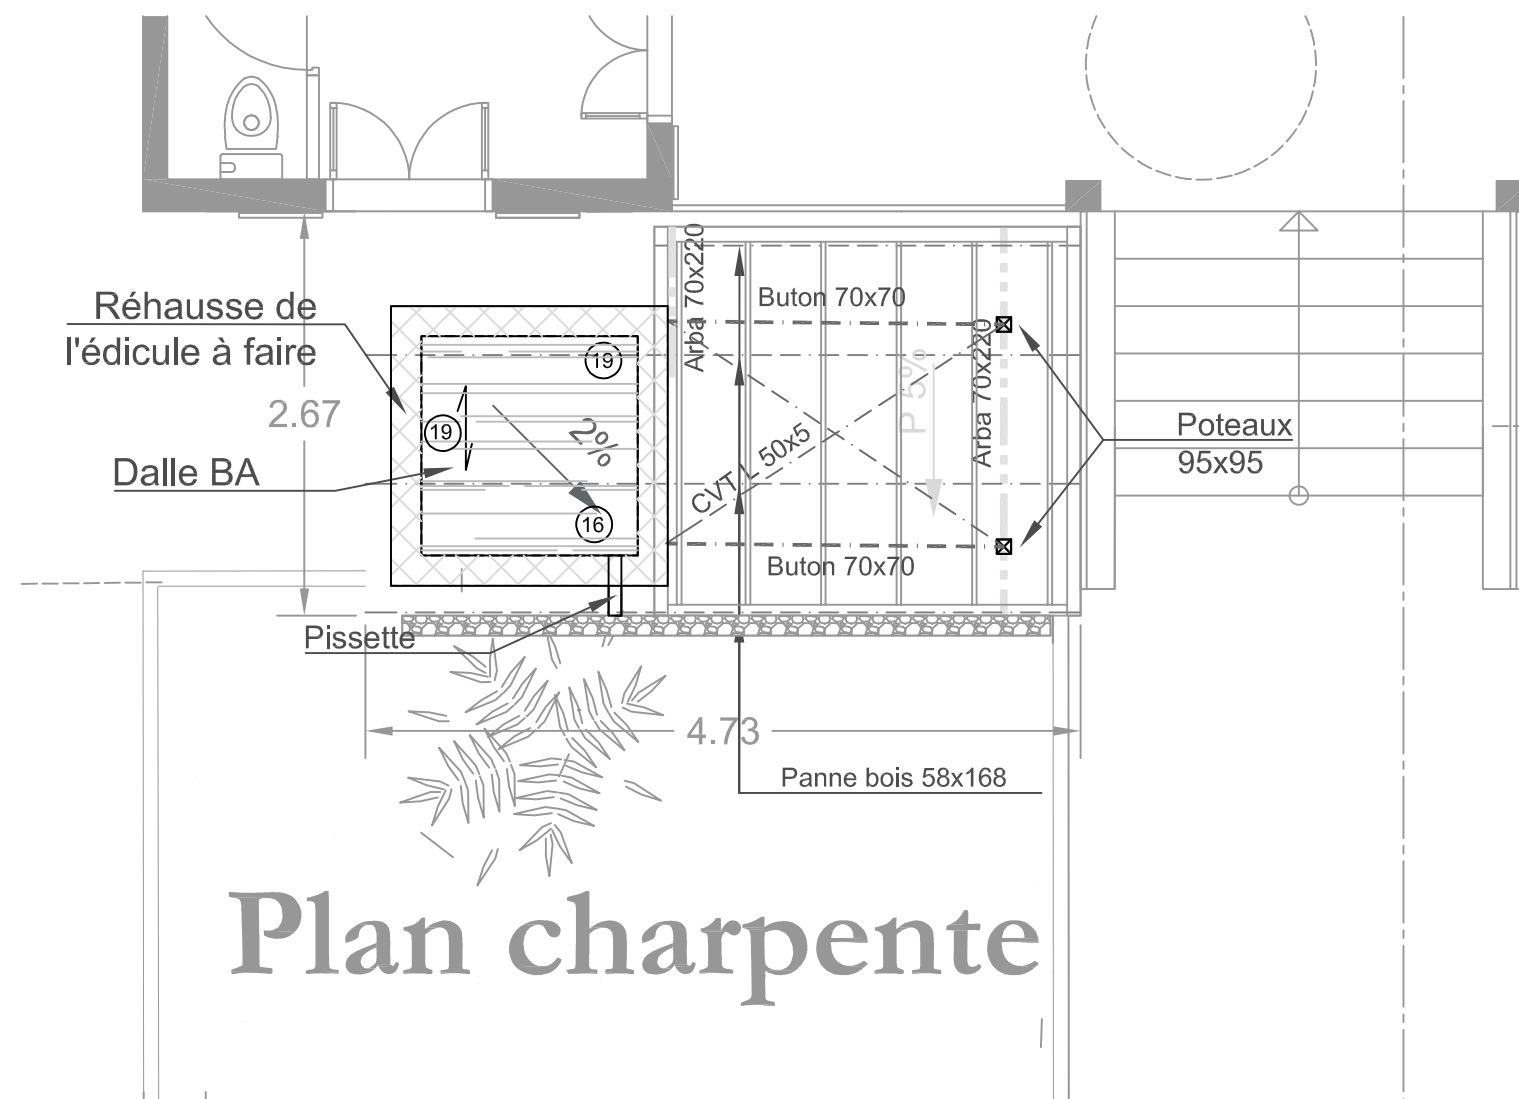

Plan charpente

LEGENDE

Arbalétrier

Panne

Contreventement (CVT)

LEGENDE

- Mur à créer
- Chainage/Linteau/Relevé

COUPE A

Réhausse de la gaine  
Mur Béton

Toiture zinc  
pente 5%

+1.52ngr

-1.30ngr

2.28

LEGENDE

- Arbalétrier
- Panne
- Contreventement (CVT)

COUPE B

Réhausse de la gaine  
Mur Béton  
Arbalétrier  
70x220  
Panne 58x168  
esp:0.83cm

Buton

P5%

Habillage  
"moellons agrafes"

Drainage

2.53  
2.43  
2.26

Poteau bois  
95x95

2.23