

III - Signalétique intérieure privée

À destination du privé

1. Répertoire :

- a. D'information
- b. D'ascenseur
- V1 : Extérieur ascenseur
- V2 : Intérieure ascenseur
- c. D'étage (numéro + répertoire)

2. Numéro d'étage

3. Identification locaux

- a. Espace (conciergerie/ self etc.)
- b. Ailes et services
- c. Salle
- d. Salle de réunion
- e. Bulle
- f. Focus
- g. Douche
- h. Sanitaire
- i. Accès escalier
- j. Locaux techniques


4. Support drapeau

5. Support service (modulable)

6. Directionnelle

7. Vitrophanie (anti-heurt)

8. Escalier, signalétique dynamique

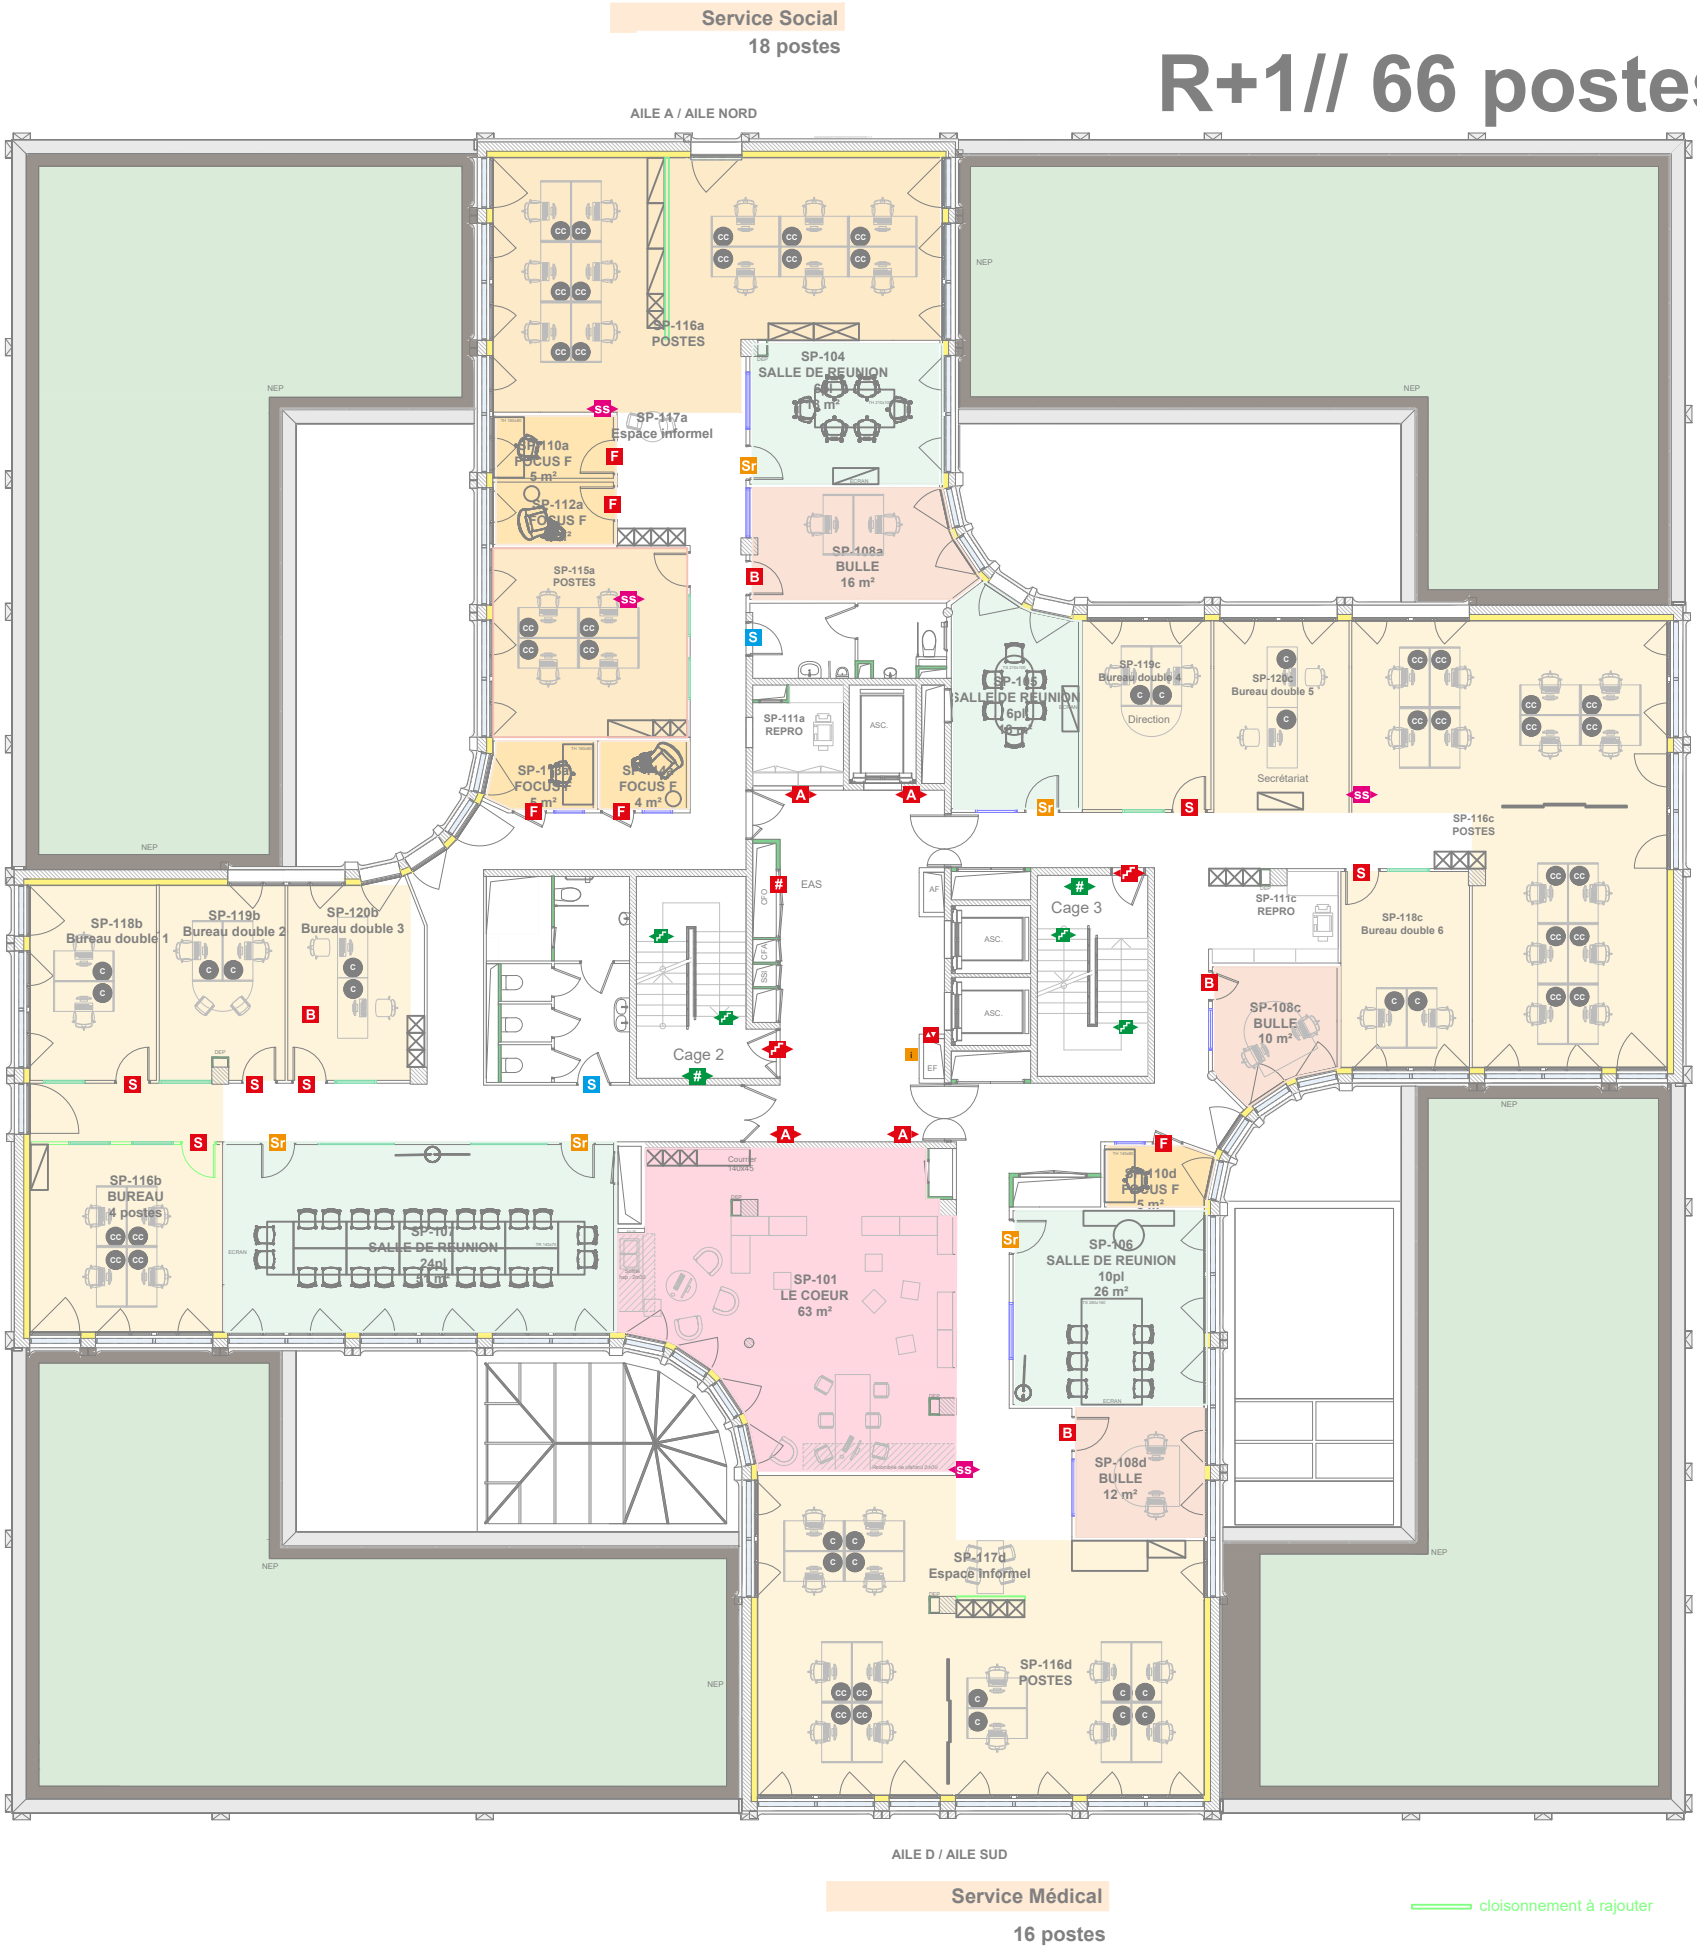

ANCRAGE

Espaces de référence de chaque équipe composée de postes de collaboration et de concentration

Équipements complémentaires: tableau écriture, table haute, support affichage (personnalisation du contenu par les équipes)

COLLABORATION

poste de travail dim. 160x80 cm
Double écran
Sans cloisonnette

CONCENTRATION

poste de travail dim. 160x80 cm
Double écran
Cloisonnette frontale
h: 40 cm (bas)
uniquement h: 60 cm (haut) souhaité sur ce niveau
Cloisonnette latérale en option

CPAM
Site Amiens

Réhabilitation des espaces de travail

R+1
ZONING

Le 20.02.2025
Ech 1:200
Dessiné par MB
Format A3

N° 2.09
APD

Indice	Le	Modification
---	---	---

OTHEA
20 rue du Sureau
35520 La Mézière
Tel : 06 03 55 66 87
contact@othea.fr

