

III - Signalétique intérieure privée

À destination du privée

1. Répertoire :

- a. D'information
- b. D'ascenseur
- V1

Extérieur ascenseur
- V2

Intérieure ascenseur
- c

D'étage (numéro + répertoire)
- 2

Numéro d'étage
- 3

Identification locaux
- a

Espace (conciergerie/ self etc.)
- b

Ailes et services
- c

Salle
- Sr

Salle de réunion
- B

Bulle
- F

Focus
- D

Douche
- S

Sanitaire
- i

Accès escalier
- j

Locaux techniques
- 4

Support drapeau
- 5


Support service (modulable)
- 6

Directionnelle
- 7

Vitrophanie (anti-heurt)
- 8

Escalier, signalétique dynamique

R+2 // 58 postes

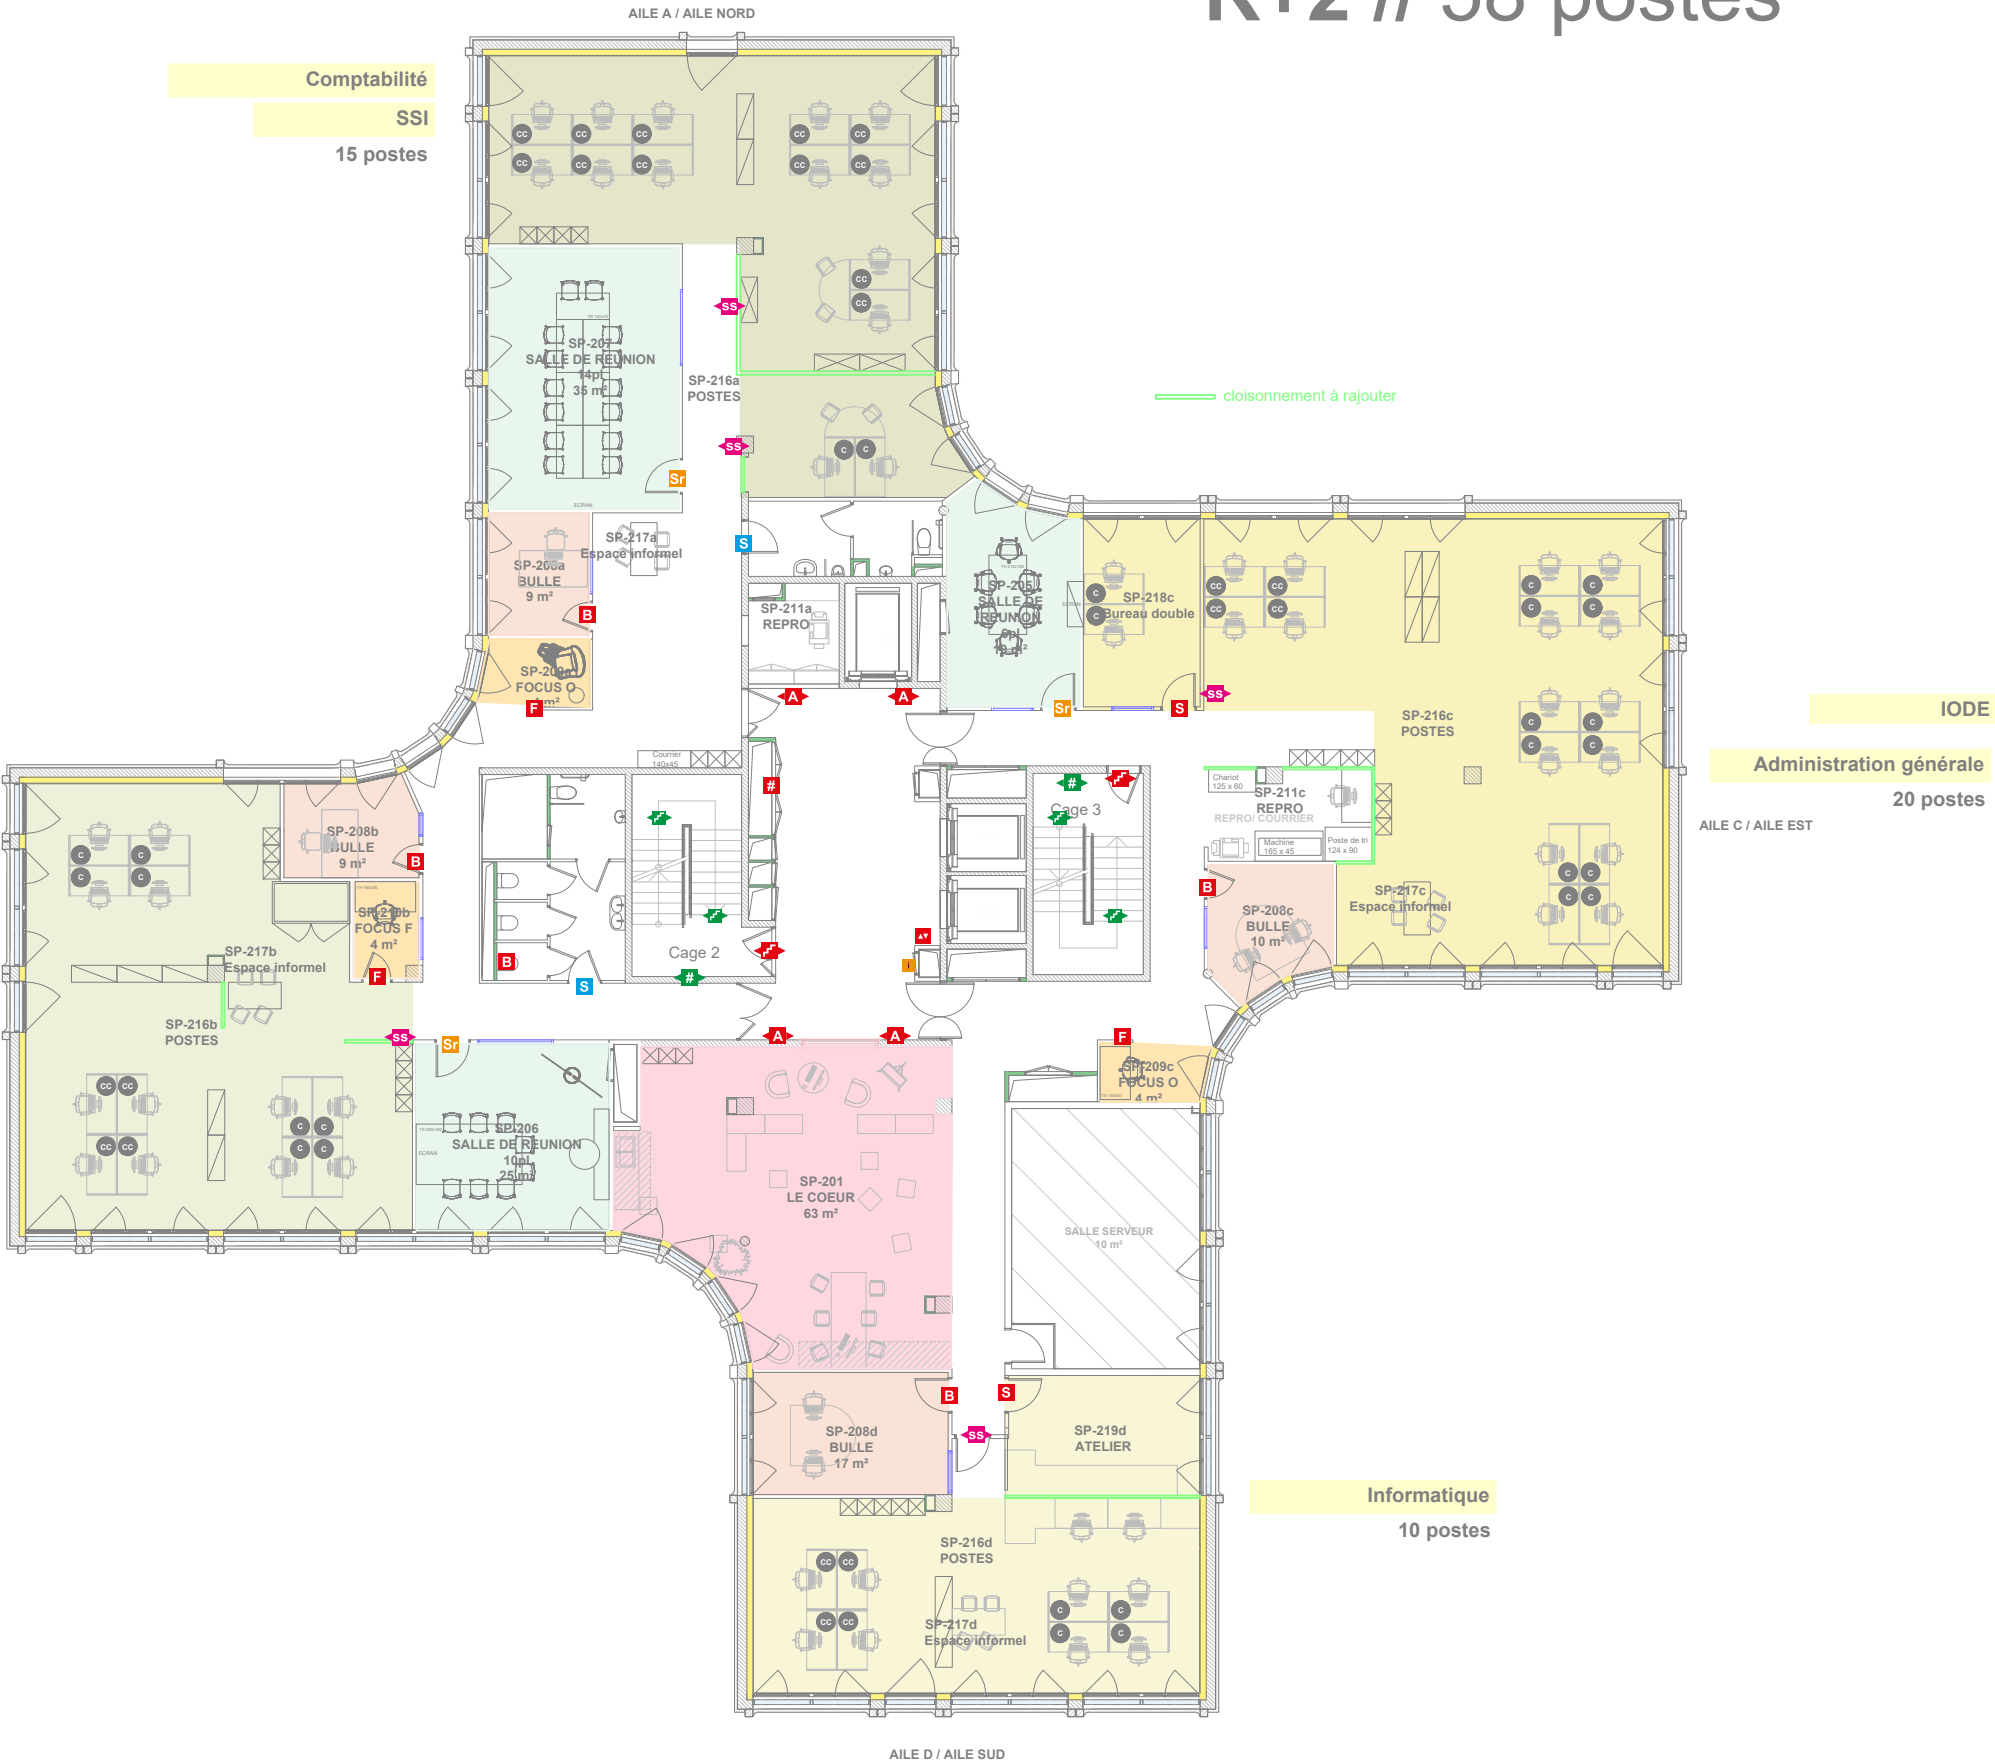

ANCRAGE

Espaces de référence de chaque équipe composée de postes de collaboration et de concentration
Équipements complémentaires: tableau écrioire, table haute, support affichage (personnalisation du contenu par les équipes)

C

COLLABORATION
poste de travail dim. 160x80 cm
Double écran
Sans cloisonnette

CC

CONCENTRATION
poste de travail dim. 160x80 cm
Double écran
Cloisonnette frontale
h: 40 cm (bas)
h: 60 cm (haut)
Cloisonnette latérale en option

CPAM
Site Amiens

Réhabilitation des espaces de travail

R+2
ZONING

Le 20.02.2025
Ech 1:200
Dessiné par MB
Format A3

N° 3.09
APD

| Indice | Le | Modification |
|--------|-----|--------------|
| --- | --- | --- |

OTHEA
20 rue du Sureau
35520 La Mézière
Tel : 06 03 55 66 87
contact@othea.fr

