

III - Signalétique intérieure privée

À destination du privé

1. Répertoire :

- a. D'information
- b. D'ascenseur
 - V1 : Extérieur ascenseur
 - V2 : Intérieure ascenseur
- c. D'étage (numéro + répertoire)

2. Numéro d'étage

3. Identification locaux

- a. Espace (conciergerie/ self etc.)
- b. Ailes et services
- c. Salle
- d. Salle de réunion
- e. Bulle
- f. Focus
- g. Douche
- h. Sanitaire
- i. Accès escalier
- j. Locaux techniques


4. Support drapeau

5. Support service (modulable)

6. Directionnelle

7. Vitrophanie (anti-heurt)

8. Escalier, signalétique dynamique

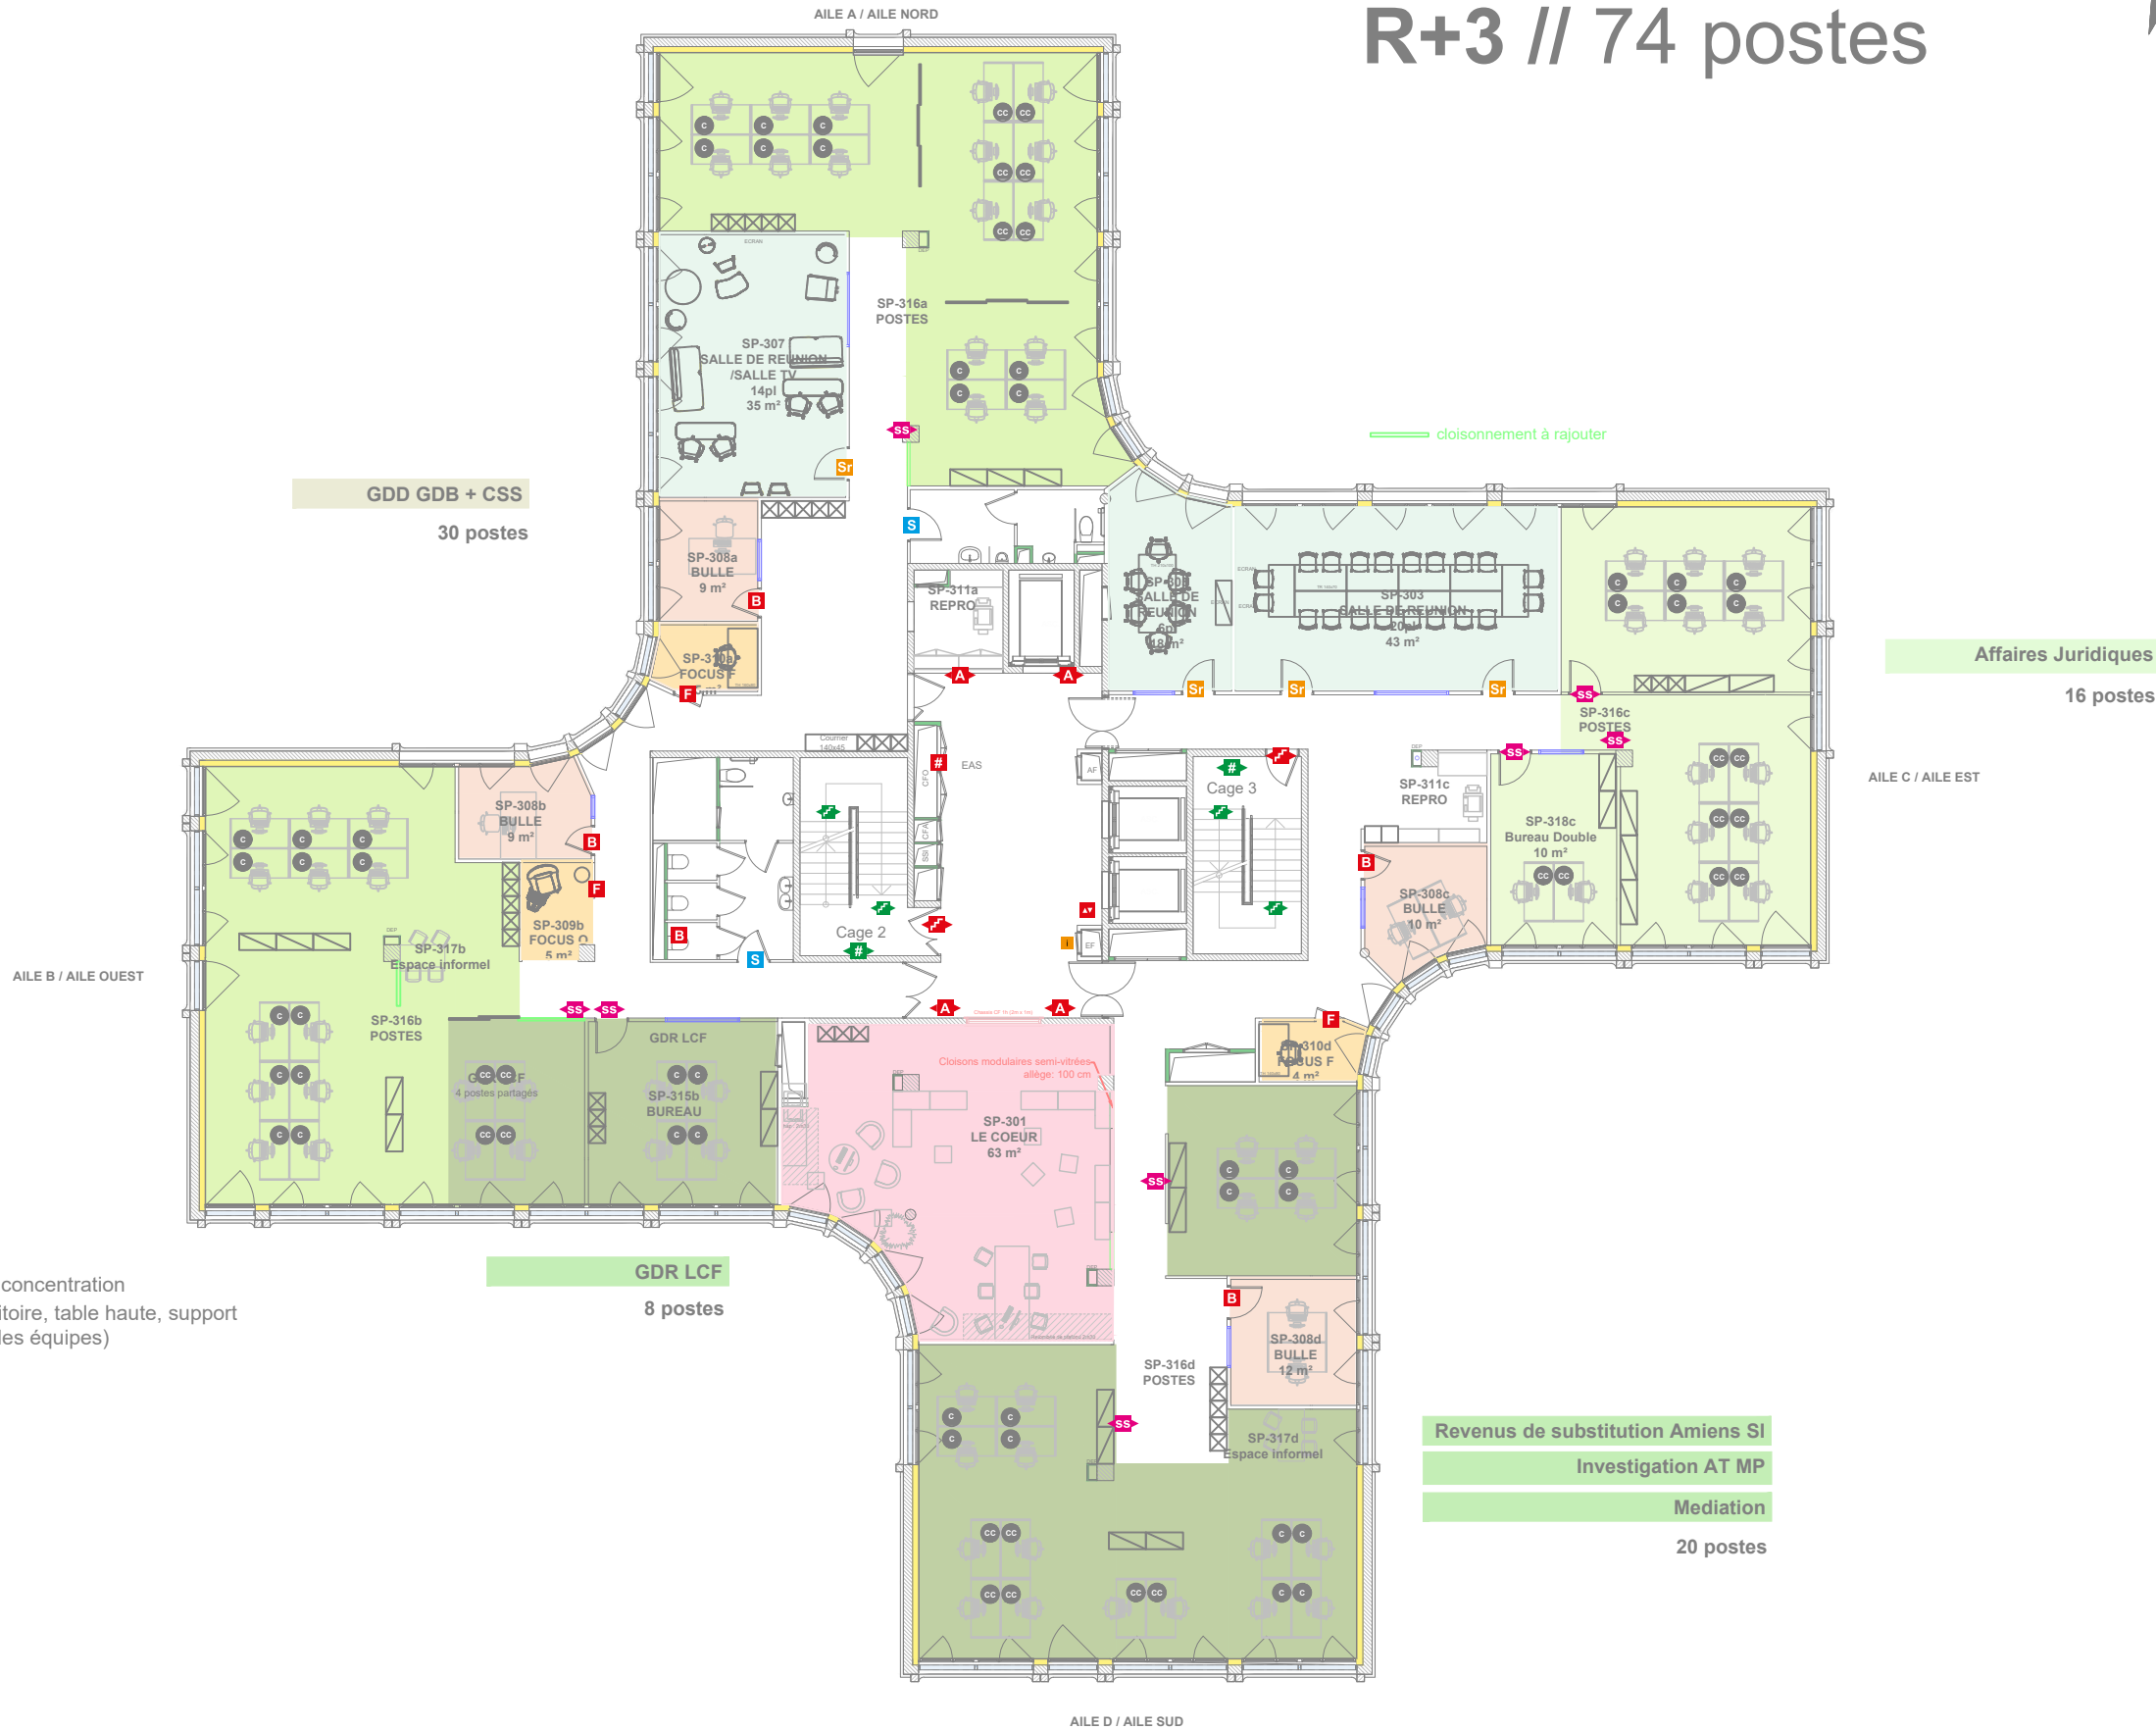

ANCORAGE

Espaces de référence de chaque équipe composée de postes de collaboration et de concentration
Équipements complémentaires: tableau écritoire, table haute, support affichage (personnalisation du contenu par les équipes)



COLLABORATION
poste de travail dim. 160x80 cm
Double écran
Sans cloisonnette



CONCENTRATION
poste de travail dim. 160x80 cm
Double écran
Cloisonnette frontale
h: 40 cm (bas)
h: 60 cm (haut)
Cloisonnette latérale en option

CPAM Site Amiens	Réhabilitation des espaces de travail	R+3 ZONING	Le 13.02.2025 Ech 1:200 Dessiné par MB Format A3	N° 4.09 APD	Indice Le Modification	OTHEA 20 rue du Sureau 35520 La Mézière Tel : 06 03 55 66 87 contact@othea.fr	
---------------------	---------------------------------------	---------------	---	----------------	------------------------------	---	--

Ces plans ne sont pas des plans d'exécution et ne peuvent pas être utilisés pour la construction de l'ouvrage. Les entrepreneurs devront vérifier les cotes sur place et seront tenus responsables des erreurs ou omissions non signalées à Othéa.