

III - Signalétique intérieure privée

A destination du privée

1. Répertoire :

- a. D'information
- b. D'ascenseur
- V1 : Extérieur ascenseur
- V2 : Intérieure ascenseur
- c. D'étage (numéro + répertoire)

2. Numéro d'étage

3. Identification locaux

- a. Espace (conciergerie/ self etc.)
- b. Ailes et services
- c. Salle
- d. Salle de réunion
- e. Bulle
- f. Focus
- g. Douche
- h. Sanitaire
- i. Accès escalier
- j. Locaux techniques

4. Support drapeau


5. Support service (modulable)

6. Directionnelle

7. Vitrophanie (anti-heurt)

8. Escalier, signalétique dynamique

R+5 // 80 postes

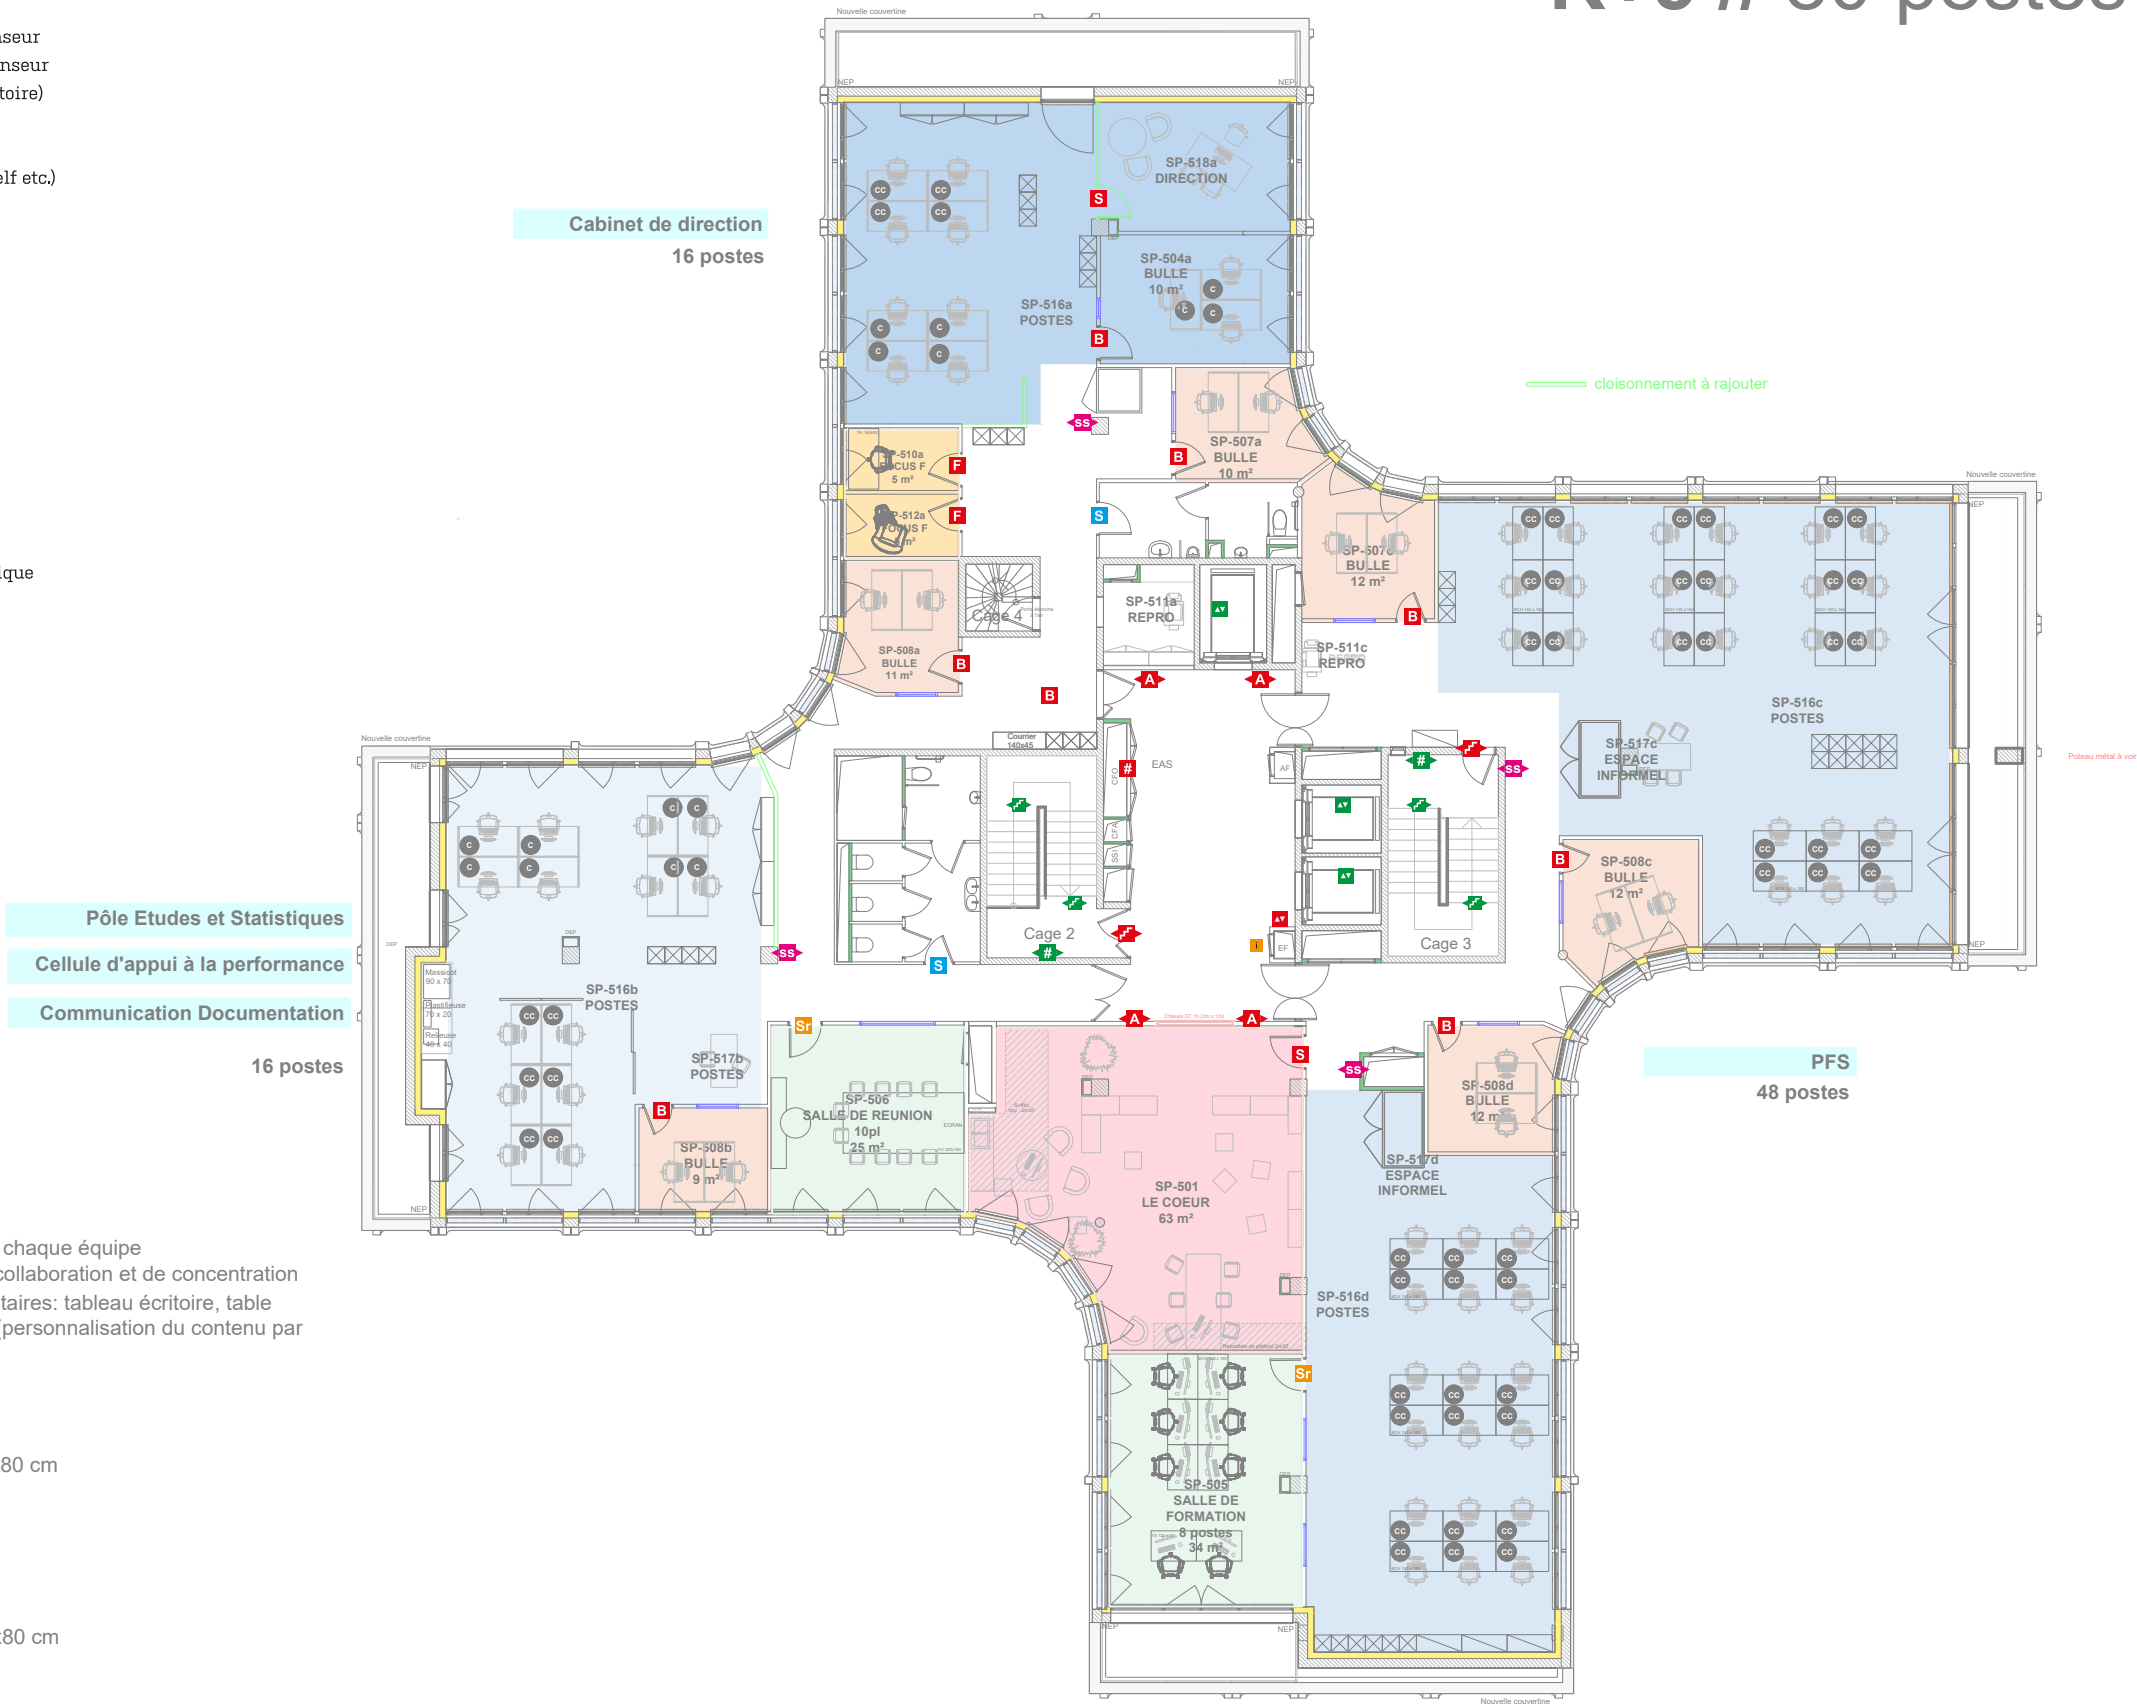

ANCRAGE

Espaces de référence de chaque équipe composée de postes de collaboration et de concentration  
Équipements complémentaires: tableau écriture, table haute, support affichage (personnalisation du contenu par les équipes)

C

COLLABORATION

poste de travail dim. 160x80 cm  
Double écran  
Sans cloisonnette

CC

CONCENTRATION

poste de travail dim. 160x80 cm  
Double écran  
Cloisonnette frontale  
h: 40 cm (bas)  
h: 60 cm (haut)  
Cloisonnette latérale en option

CPAM  
Site Amiens

Réhabilitation des espaces de  
travail

R+5  
ZONING

Le 13.02.2025  
Ech 1:200  
Dessiné par MB  
Format A3

N° 6.09  
APD

Indice	Le	Modification
---	---	---

OTHEA  
20 rue du Sureau  
35520 La Mézière  
Tel : 06 03 55 66 87  
contact@othea.fr

