


Lieu du projet,
situé dans la vallée de l'HFME

Parcelle 000 A 1097 : 59 Bd Pinel, 69500 Bron

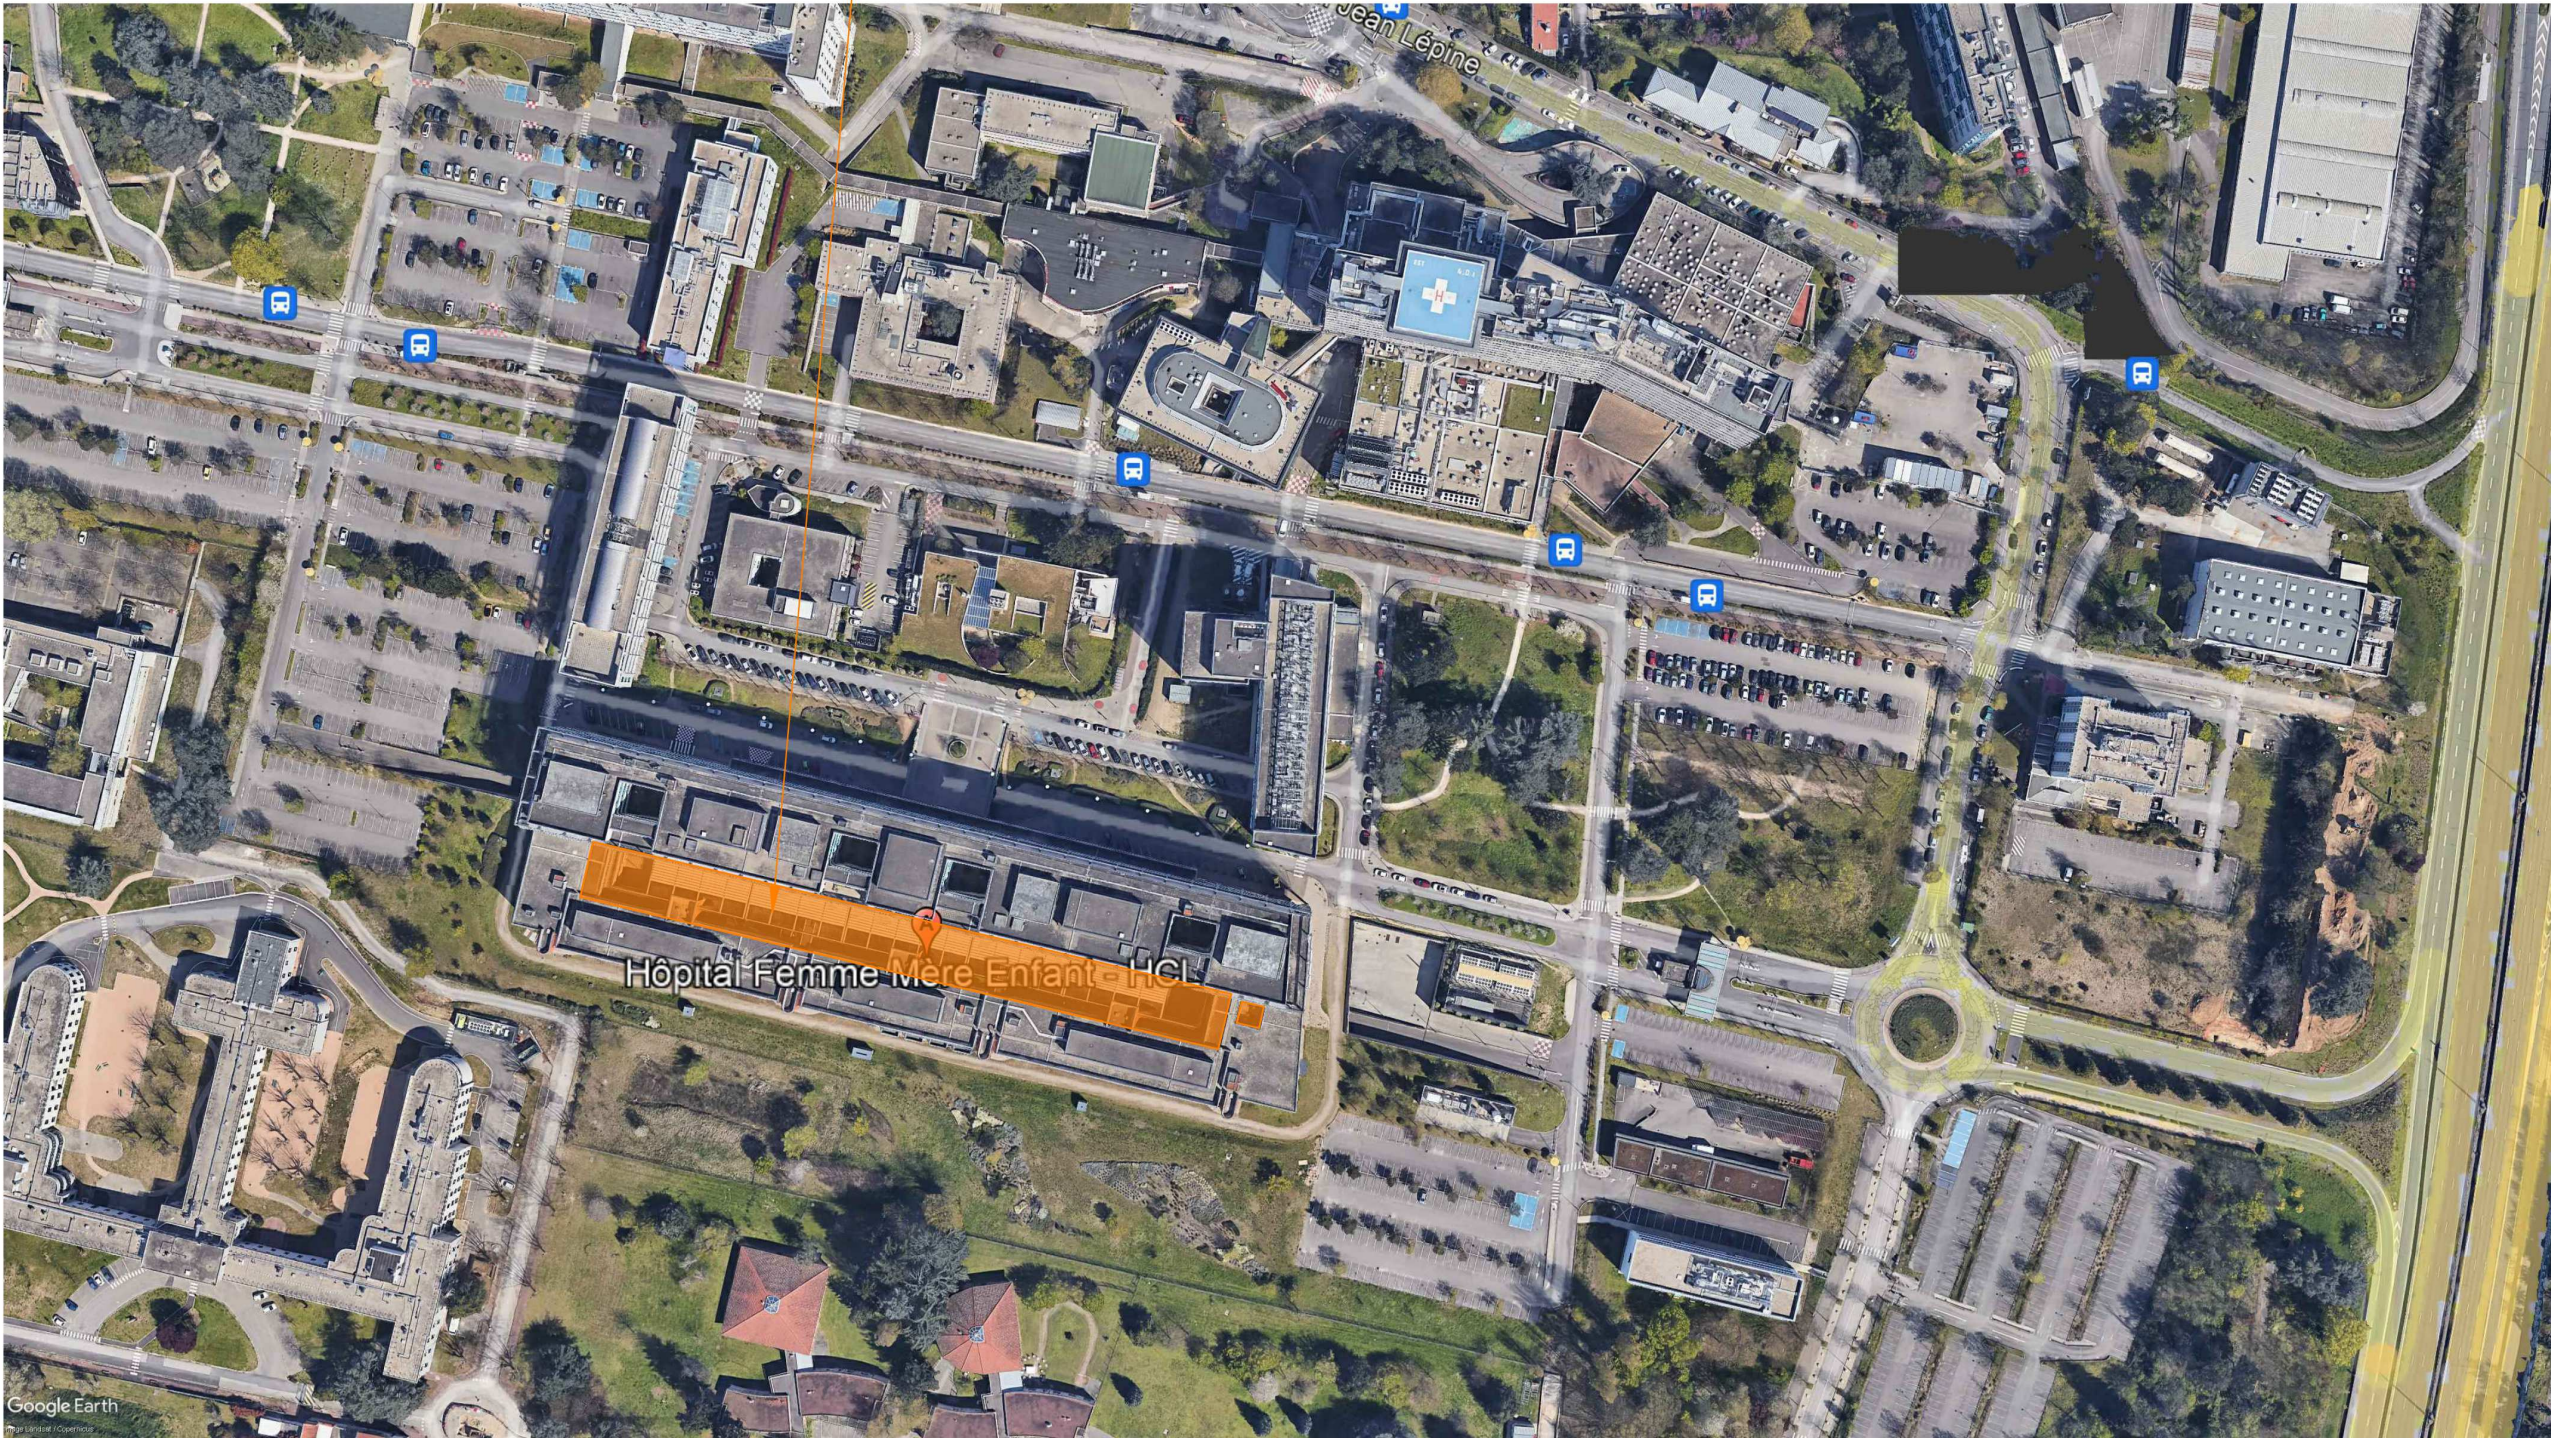

	DIRECTION DES AFFAIRES TECHNIQUES DEPARTEMENT ARCHITECTURE ET MAÎTRISE D'OEUVRE		ECRIN DE VERDURE - VALLEE DE L'HFME	PRO	Feuillet N° PRO-1
			Plan de situation	Date 07/09/25	
				Echelle	