


6 petits Bacs à plantes disponibles et réutilisés.
Dimensions 1 X 1m de 0.30m de profondeur.
Soit 0.3m3 par petits bacs.

Lieu du projet, situé dans la vallée de l'HFME

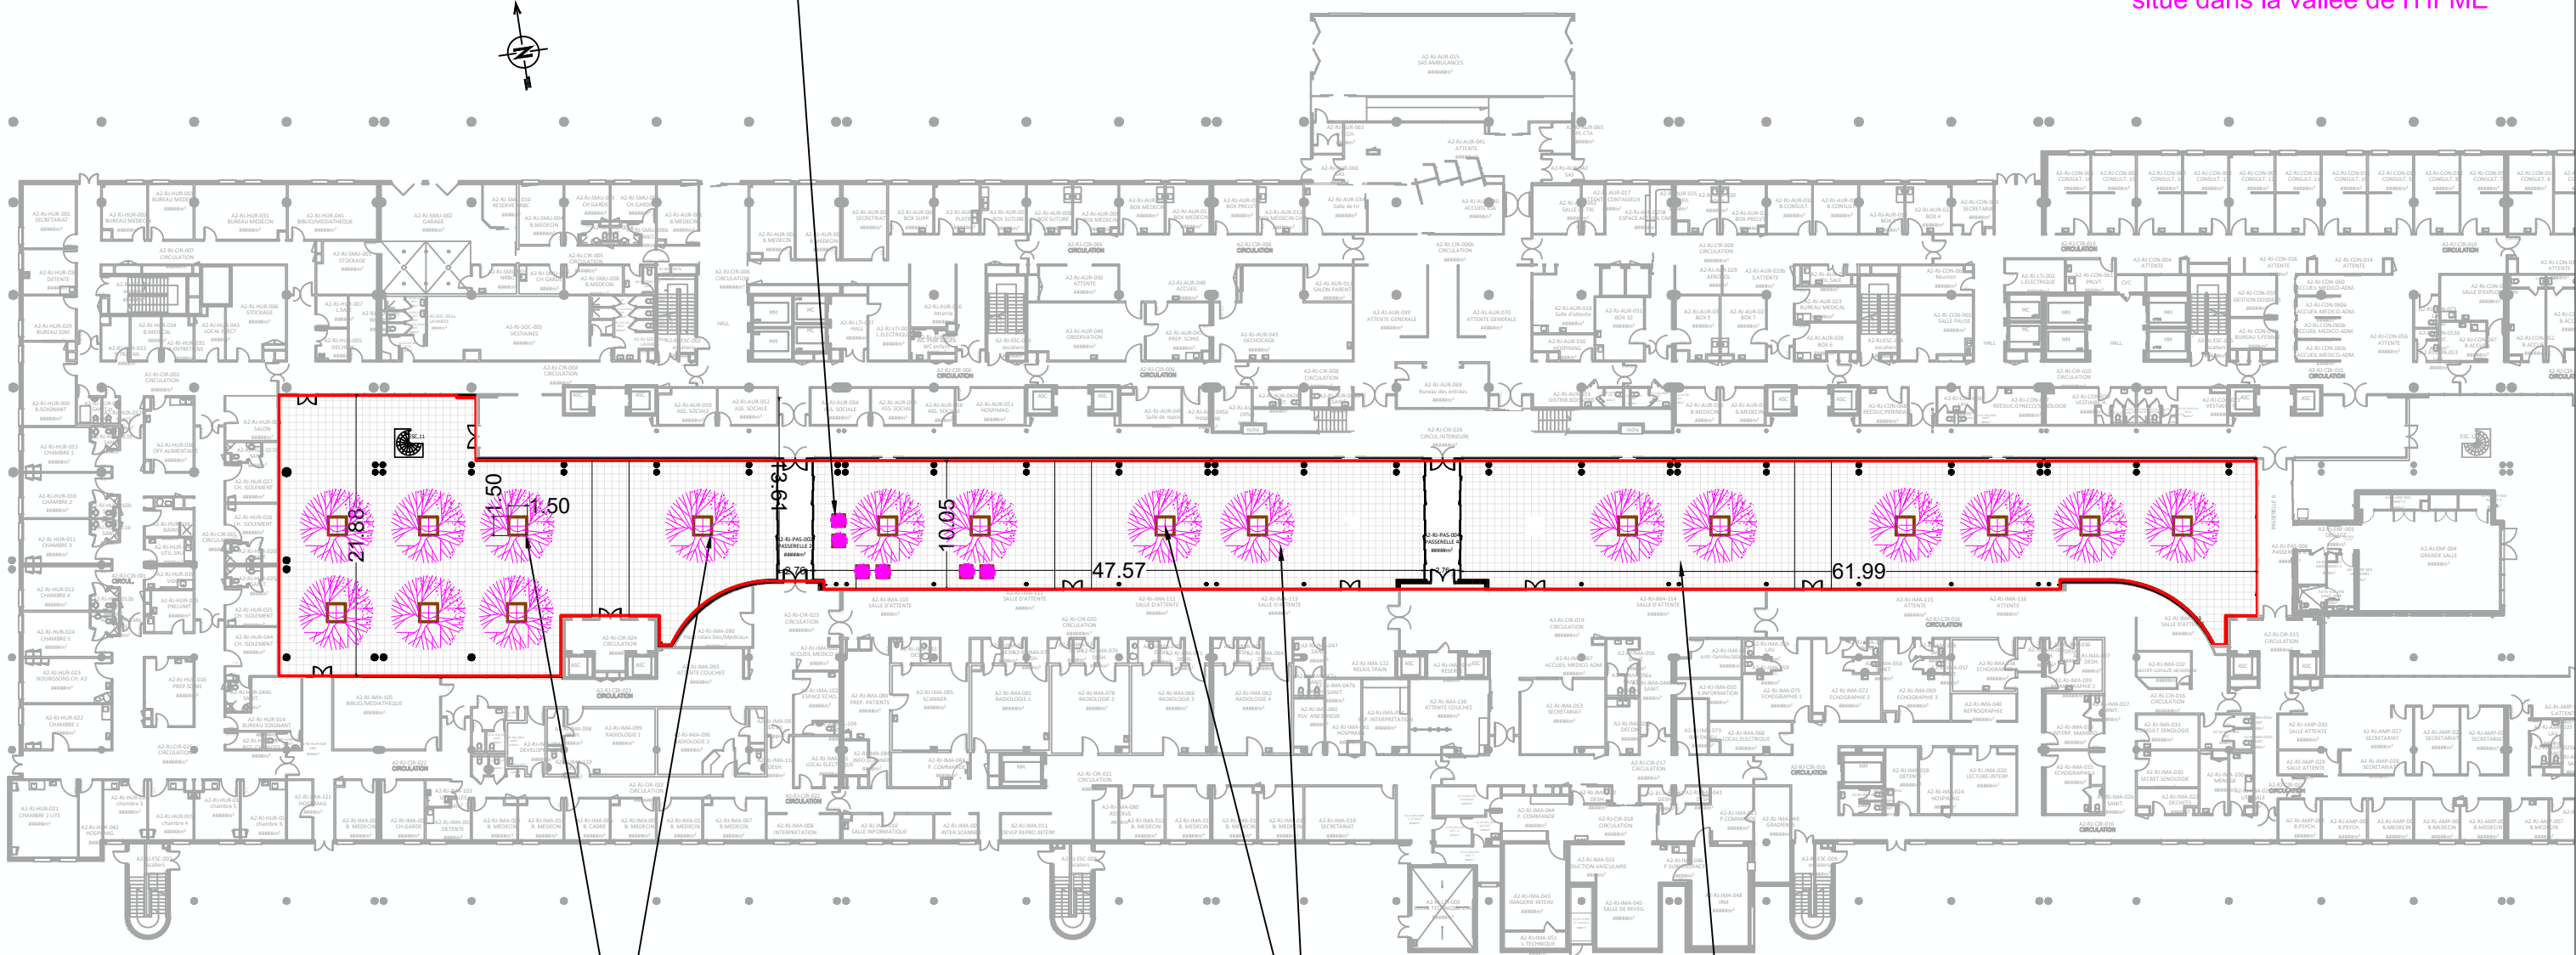

17 grands Bacs bois à plantes au total.

Installation de végétaux adaptés au climat local, capables de développer un volume important proportionnel aux dimensions des bacs. Ces végétaux devront être autonomes et nécessiter un entretien minimal.
Dimensions bacs : 1.50m X 1.50m profondeur 0.70m
soit environ 1.60m3 par bacs.

14 grands Bacs à plantes disponibles et réutilisés.
Rajout de 3 nouveaux grands bacs.
17 bacs au total.

Planifier le nettoyage et l'entretien des dalles de sol existantes. Dimensions des dalles : 0,50 m x 0,50 m, couvrant une surface totale de 1 800 m²