




NIVEAU 00

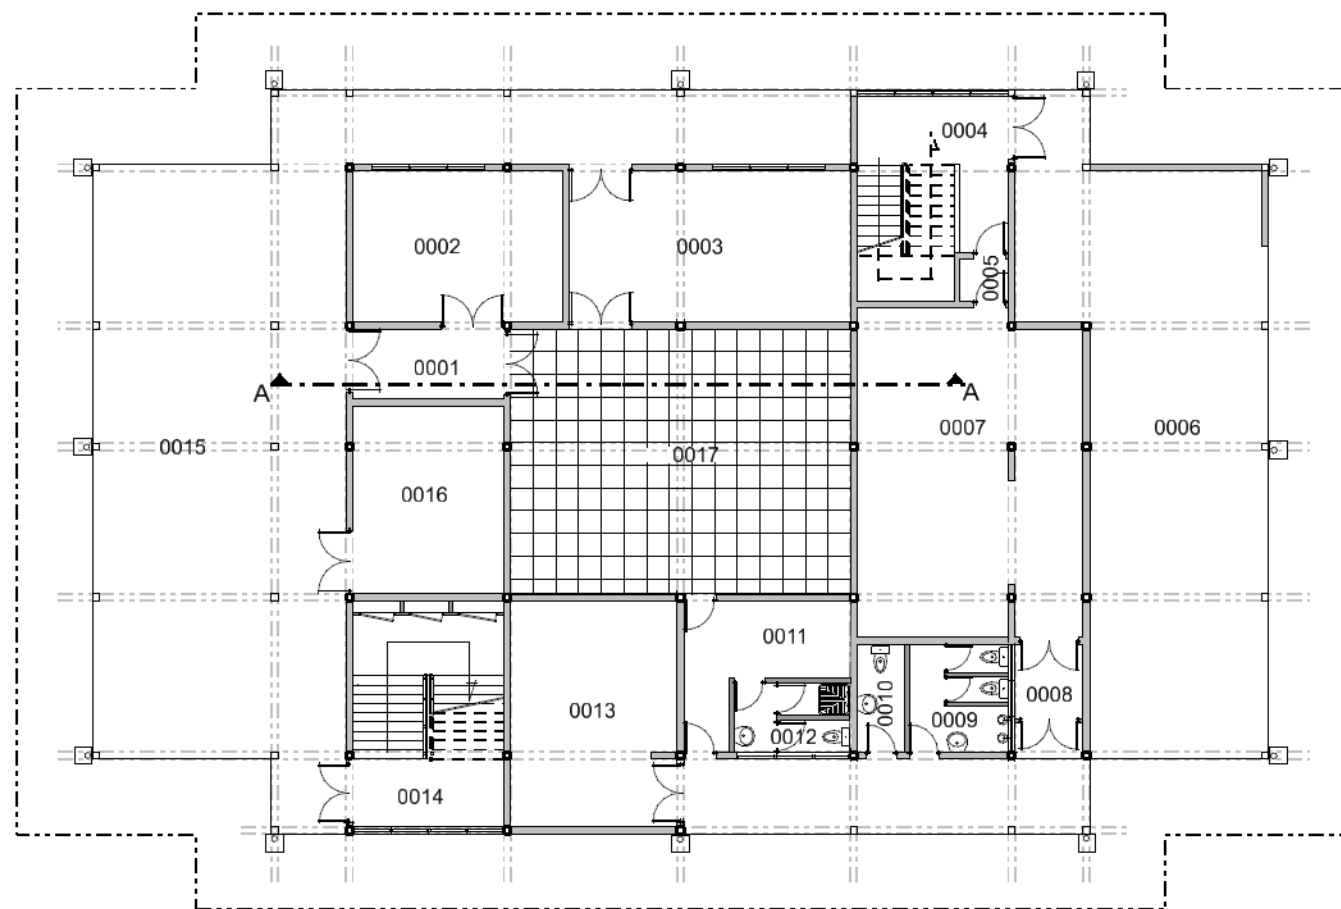

NIVEAU 01

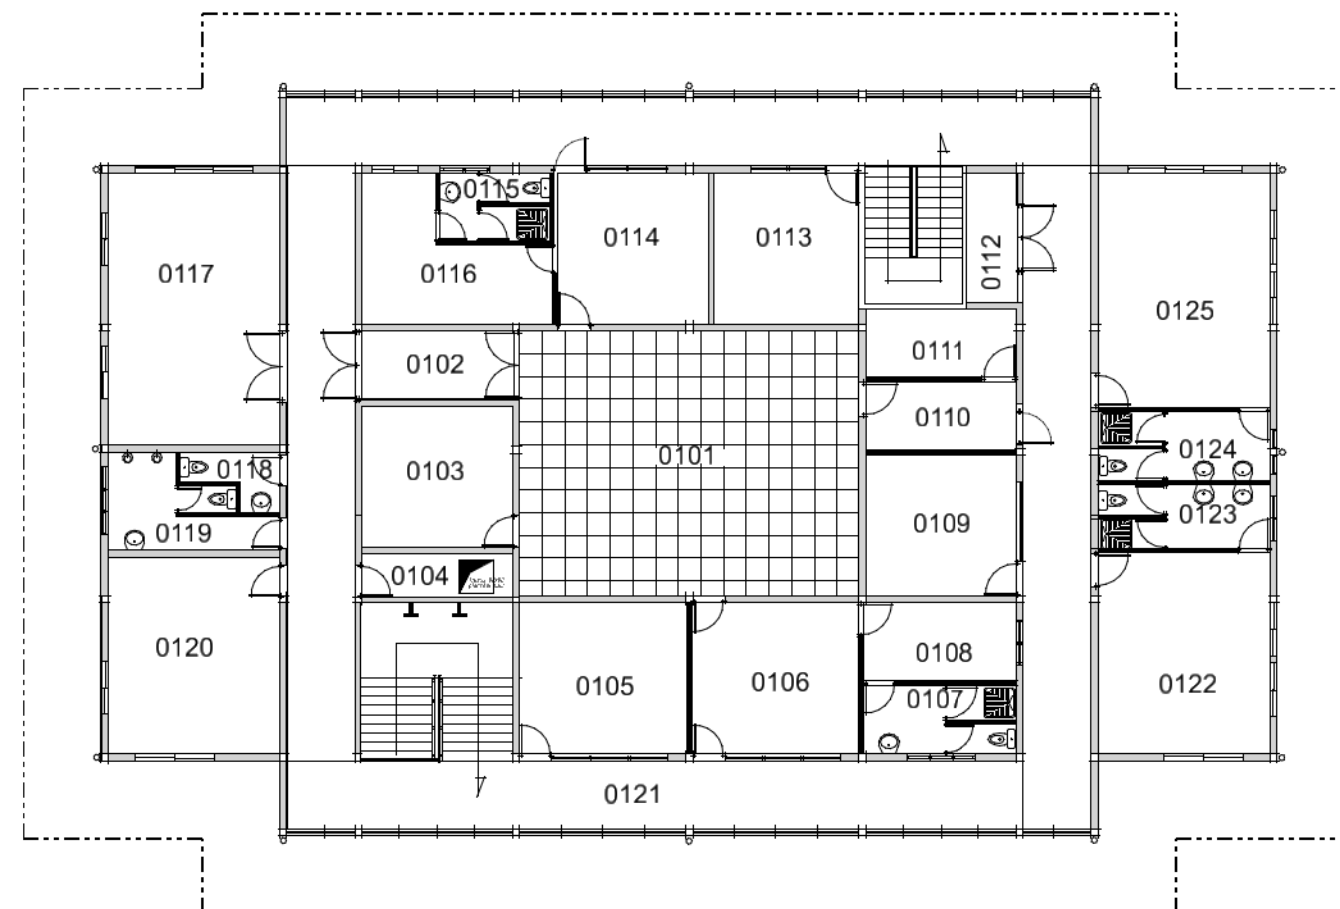

COUPE AA

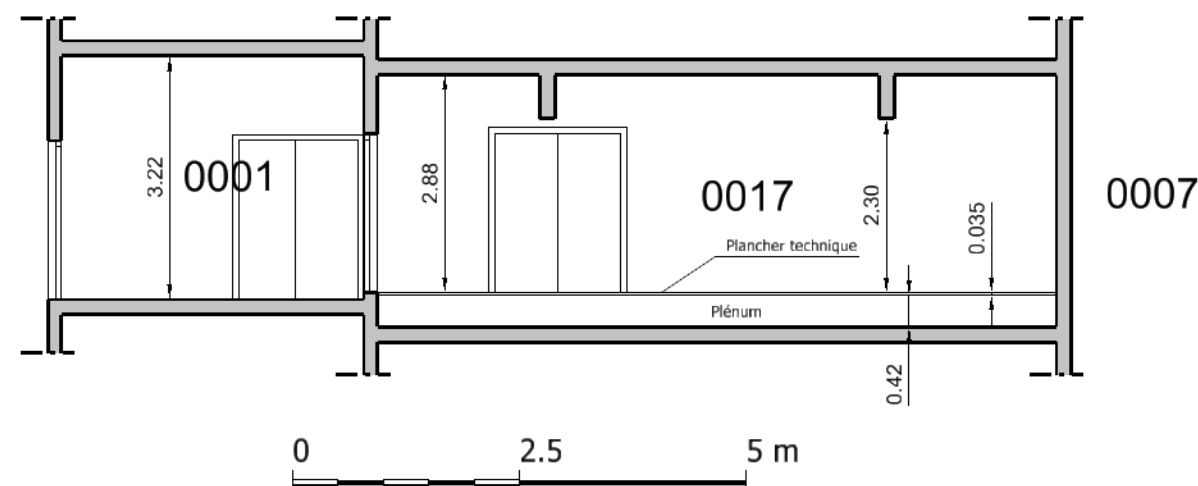

		Directeur de la DID de Cayenne : IC1 RICHARD Emmanuel	GUYANE - (973) KOUROU - SITE BELIER MATOURY - BA 367 SINNAMARY - MONT VENUS BESOINS COMPLEMENTAIRES DANS LE CADRE DE L'INSTALLATION DU COSCA	N° COSI : 451178	N° Projet : 17-2-008
		Chef PMOE : ICDD DUMONT Charles-Henry		Nom du fichier : 973304800A_0014_N_00_ACT.dgn	
		Chargé d'affaire : SCH NASLIN Jérémie	D . C . E	Date : Mars 2025	Indice : A
		Dessinatrice: OEHGN LOURENCO Sylvia	BAT.0014 Niveau 00 et 01, coupe AA ETAT ACTUEL SITE BELIER	Echelle : 1/200-1/100	N° Ordre : 04