



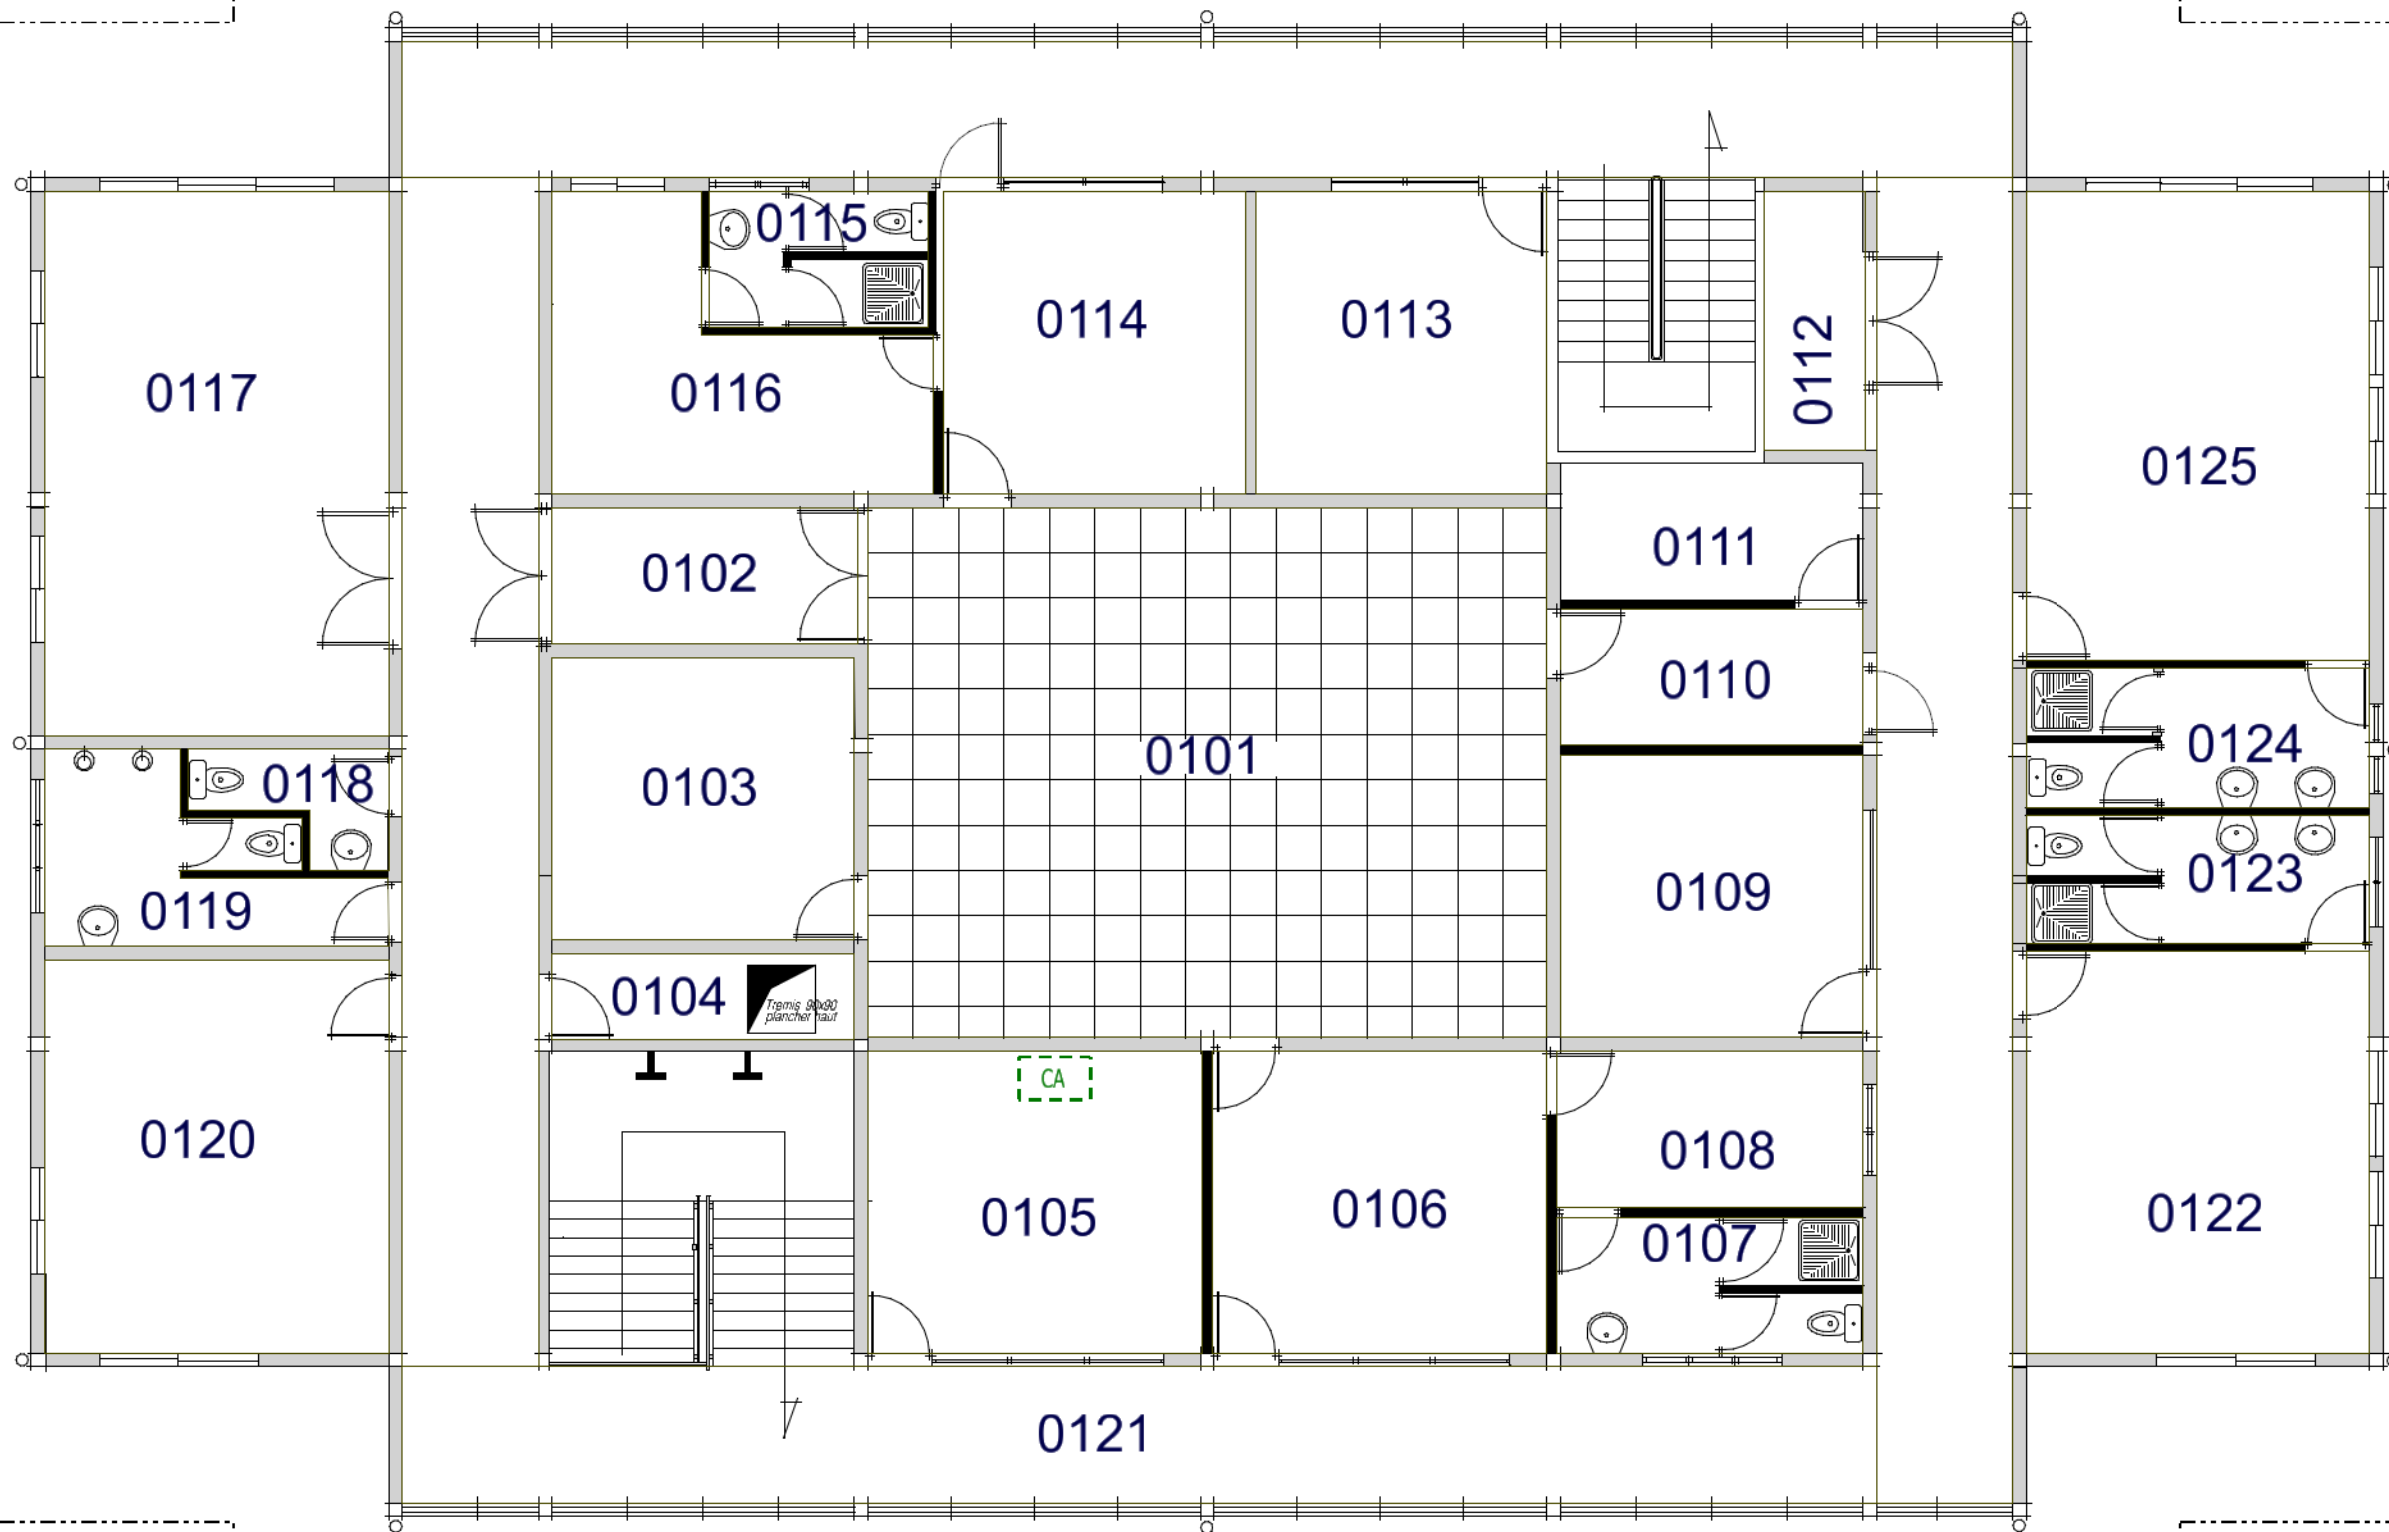

0 2.5 5 m

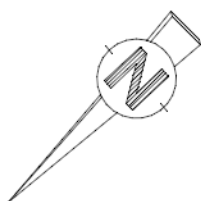

LEGENDE

 Central Incendie à remplacé

| | | | | | |
|---|---|--|---|--|-------------------------|
|  |  | Directeur de la DID de Cayenne : IC1 RICHARD Emmanuel | GUYANE - (973) KOUROU - SITE BELIER MATOURY - BA 367 SINNAMARY - MONT VENUS BESOINS COMPLEMENTAIRES DANS LE CADRE DE L'INSTALLATION DU COSCA | N° COSI : 451178 | N° Projet : 17-2-008 |
| | | Chef PMOE : ICDD DUMONT Charles-Henry | | Nom du fichier : 973304800A_0014_N_01_FUT.dgn | |
| | | Chargé d'affaire : SCH NASLIN Jérémie | D . C . E | Date : MARS 2025 | Indice : A |
| | | Dessinatrice: OEHGN LOURENCO Sylvia | PLAN DU NIVEAU 01 BAT.0014 ETAT FUTUR -SITE BELIER- | Echelle : 1/100 | N° Ordre : 06 |