PORT DE PARIS

PORT DE DEBILLY AMONT

PLAN DES RESEAUX
(lambert 1G)

PLANCHE 1/3

N° de Plan	Affaire Port de Paris	Date 06/07/2022	Echelle 1/200	Dessinateur ESTEVES Delphine	CAO/DAO
Arch.	Ind.	Date	Modifications		
	A	06/07/2022			

HAROPA PORT | PARIS
Agence Paris Seine
Service de l'Aménagement et de l'Exploitation
2 Quai de Grenelle - 75015 PARIS
Tel : +33 1 53 85 54 00 - ape@haropaport.com
www.haropaports.com

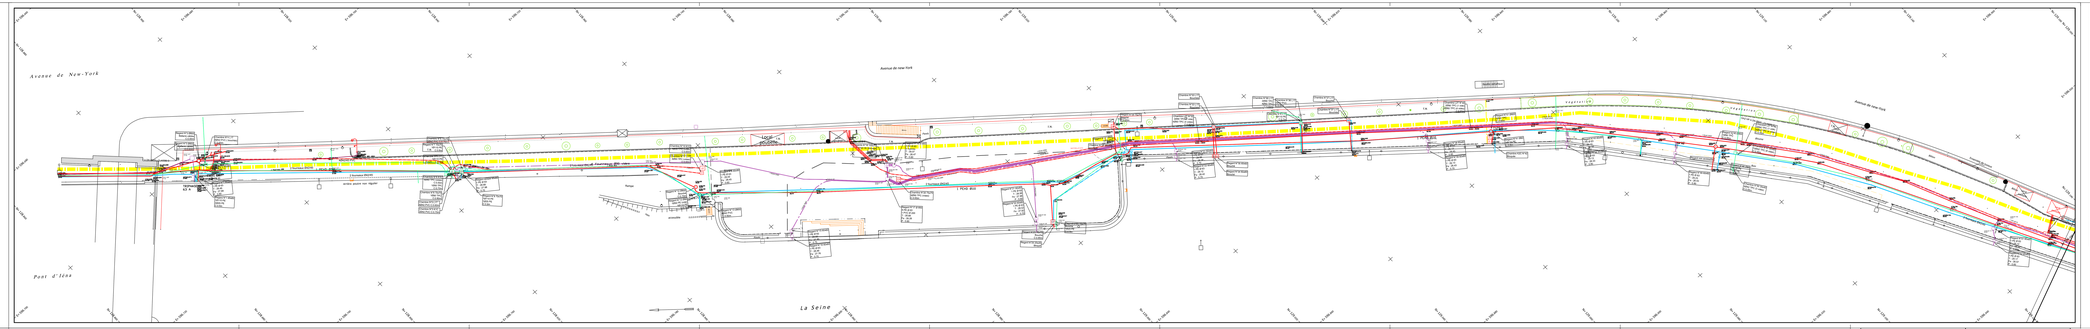
Avenue de New-York
Avenue de new York
Pont d'Iéna
La Seine
Avenue de New York
Pont de l'Alma
Tunnel Rive Droite
Tunnel Rive Gauche
Tunnel Rive Droite
Tunnel Rive Gauche
Tunnel Rive Droite
Tunnel Rive Gauche