






PORT DE LA GARE


MISE A NIVEAU DES RACCORDEMENTS EU


PLAN D'EXECUTION


<div> Agence de Saint-Gratien 78, boulevard du Marechal Foch 95210 SAINT GRATIEN BP118 Tel: 01.39.89.16.36 - Fax: 01.39.89.57.81</div>					Date de Diffusion : 21/07/23	NOM FICHIER MENSURA Port de la gare.msa
					Echelle : 1/100	INDICE B
<div>Maître d'Ouvrage: </div>						
EMETTEUR EURO	PHASE EXE	TYPE PLN	NUMERO 001	INDICE B		

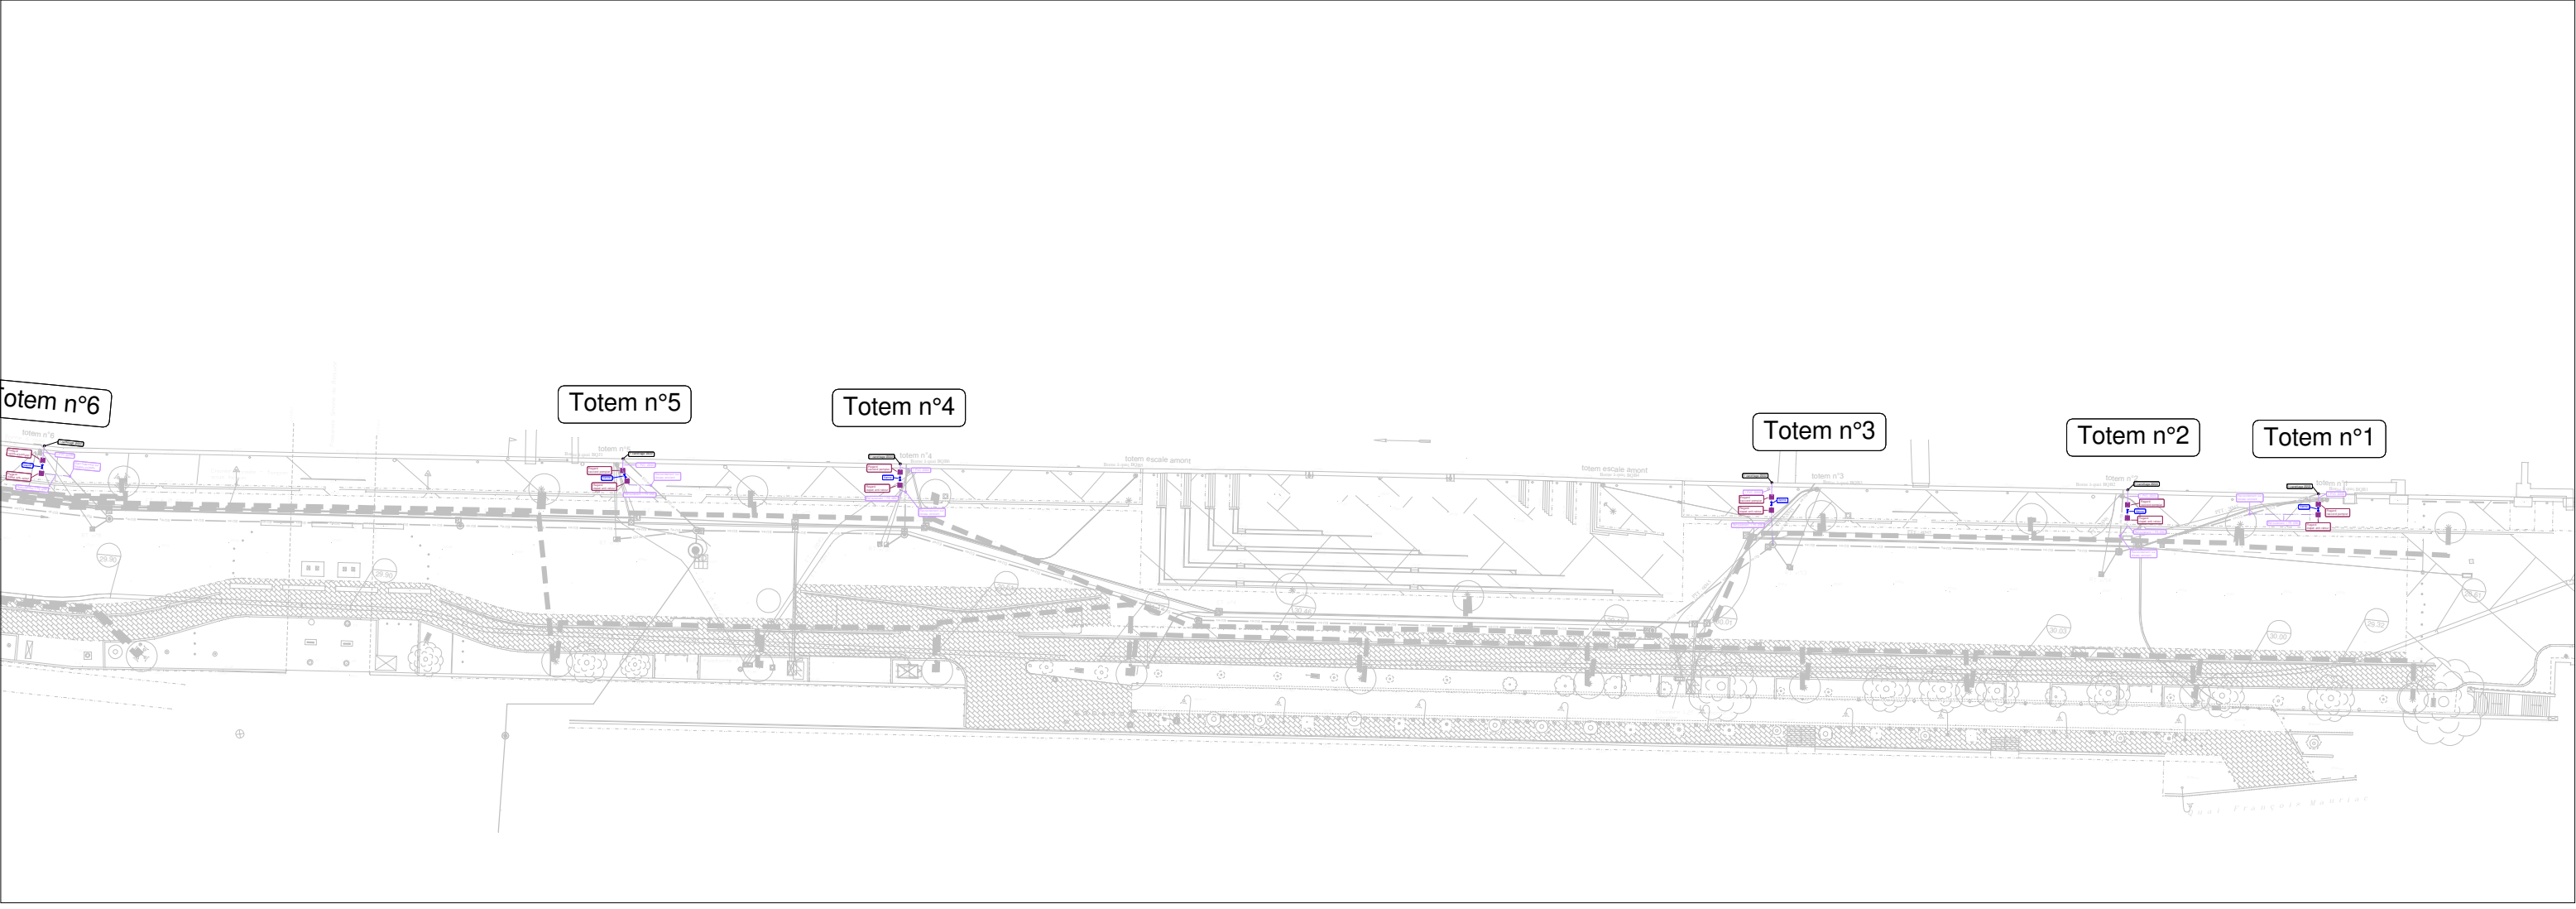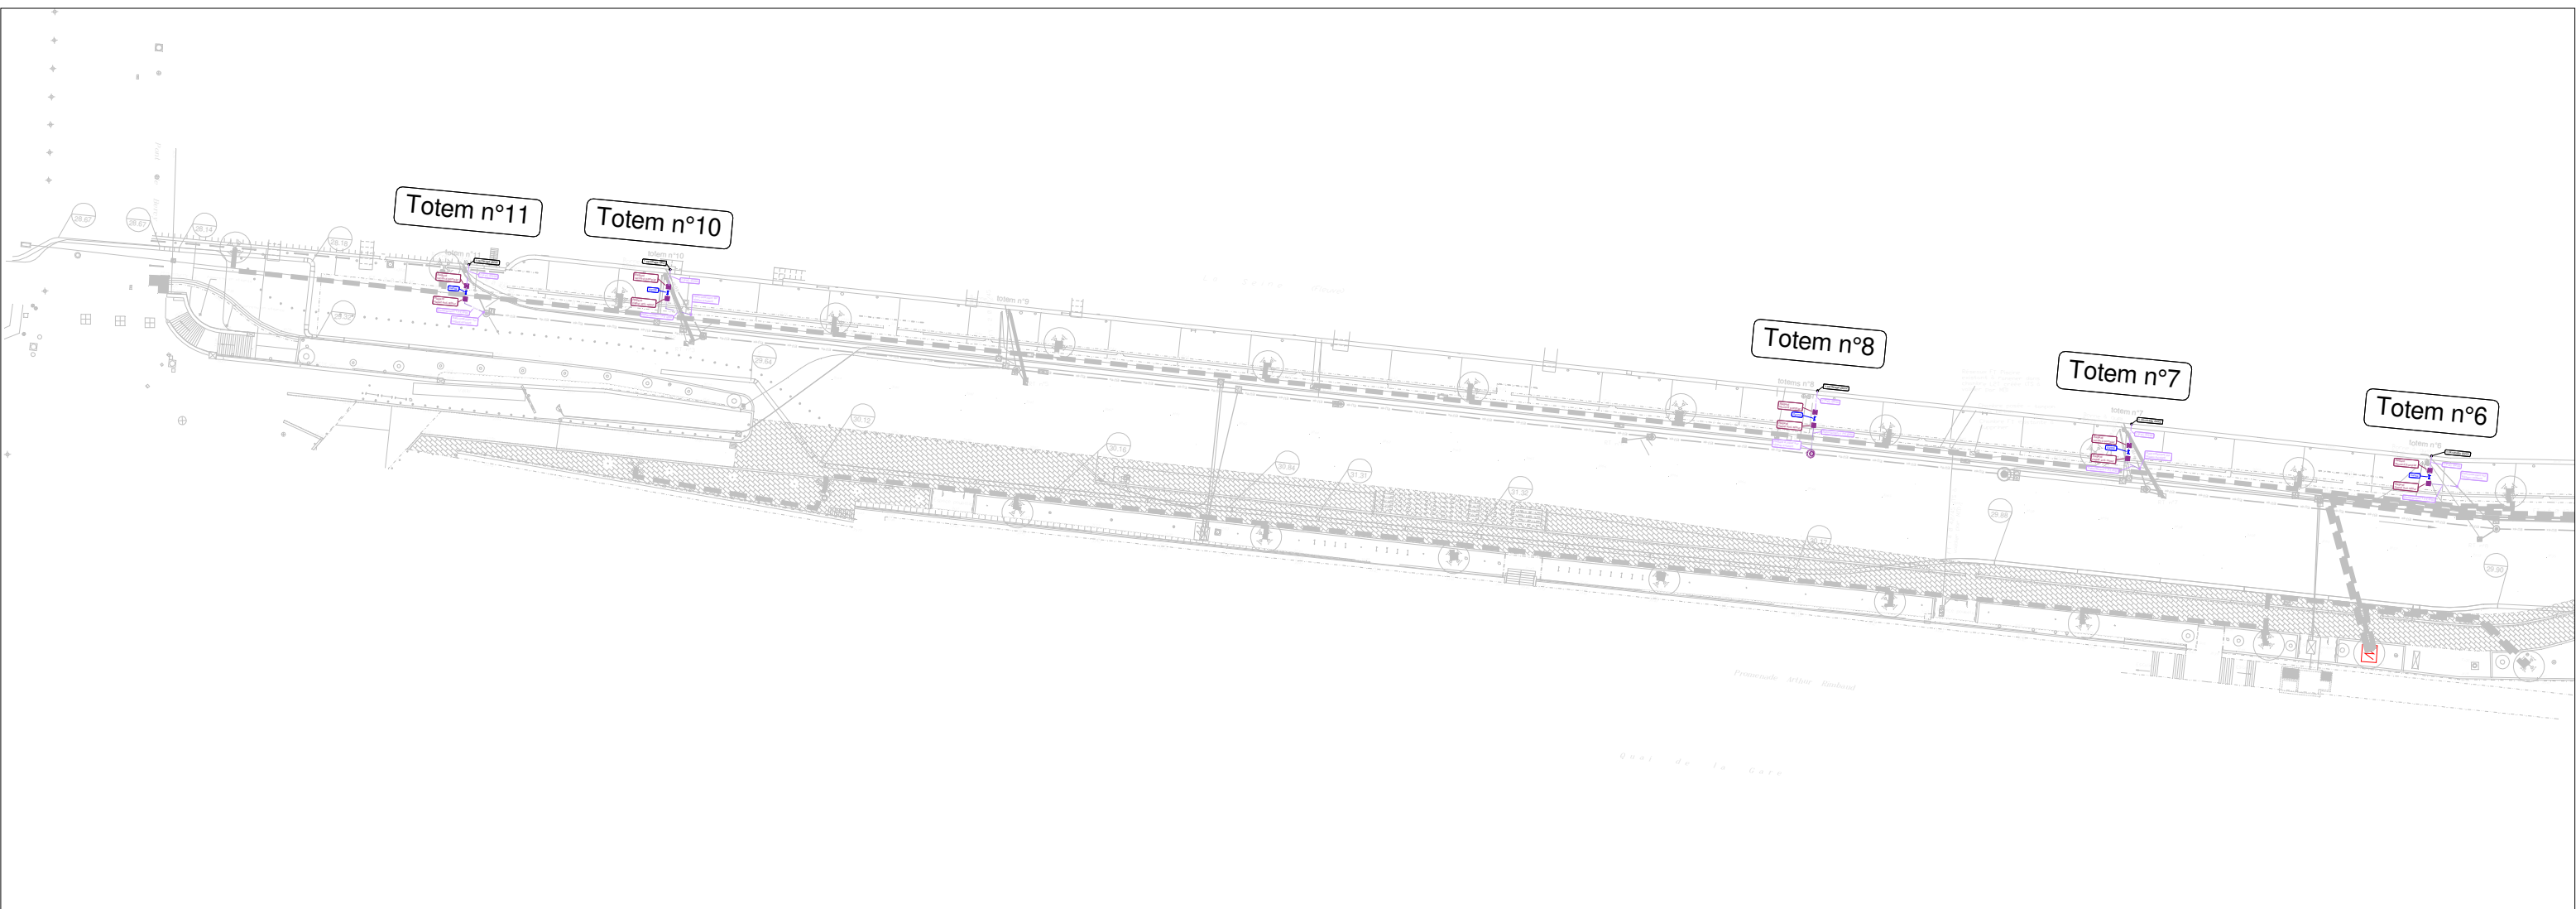


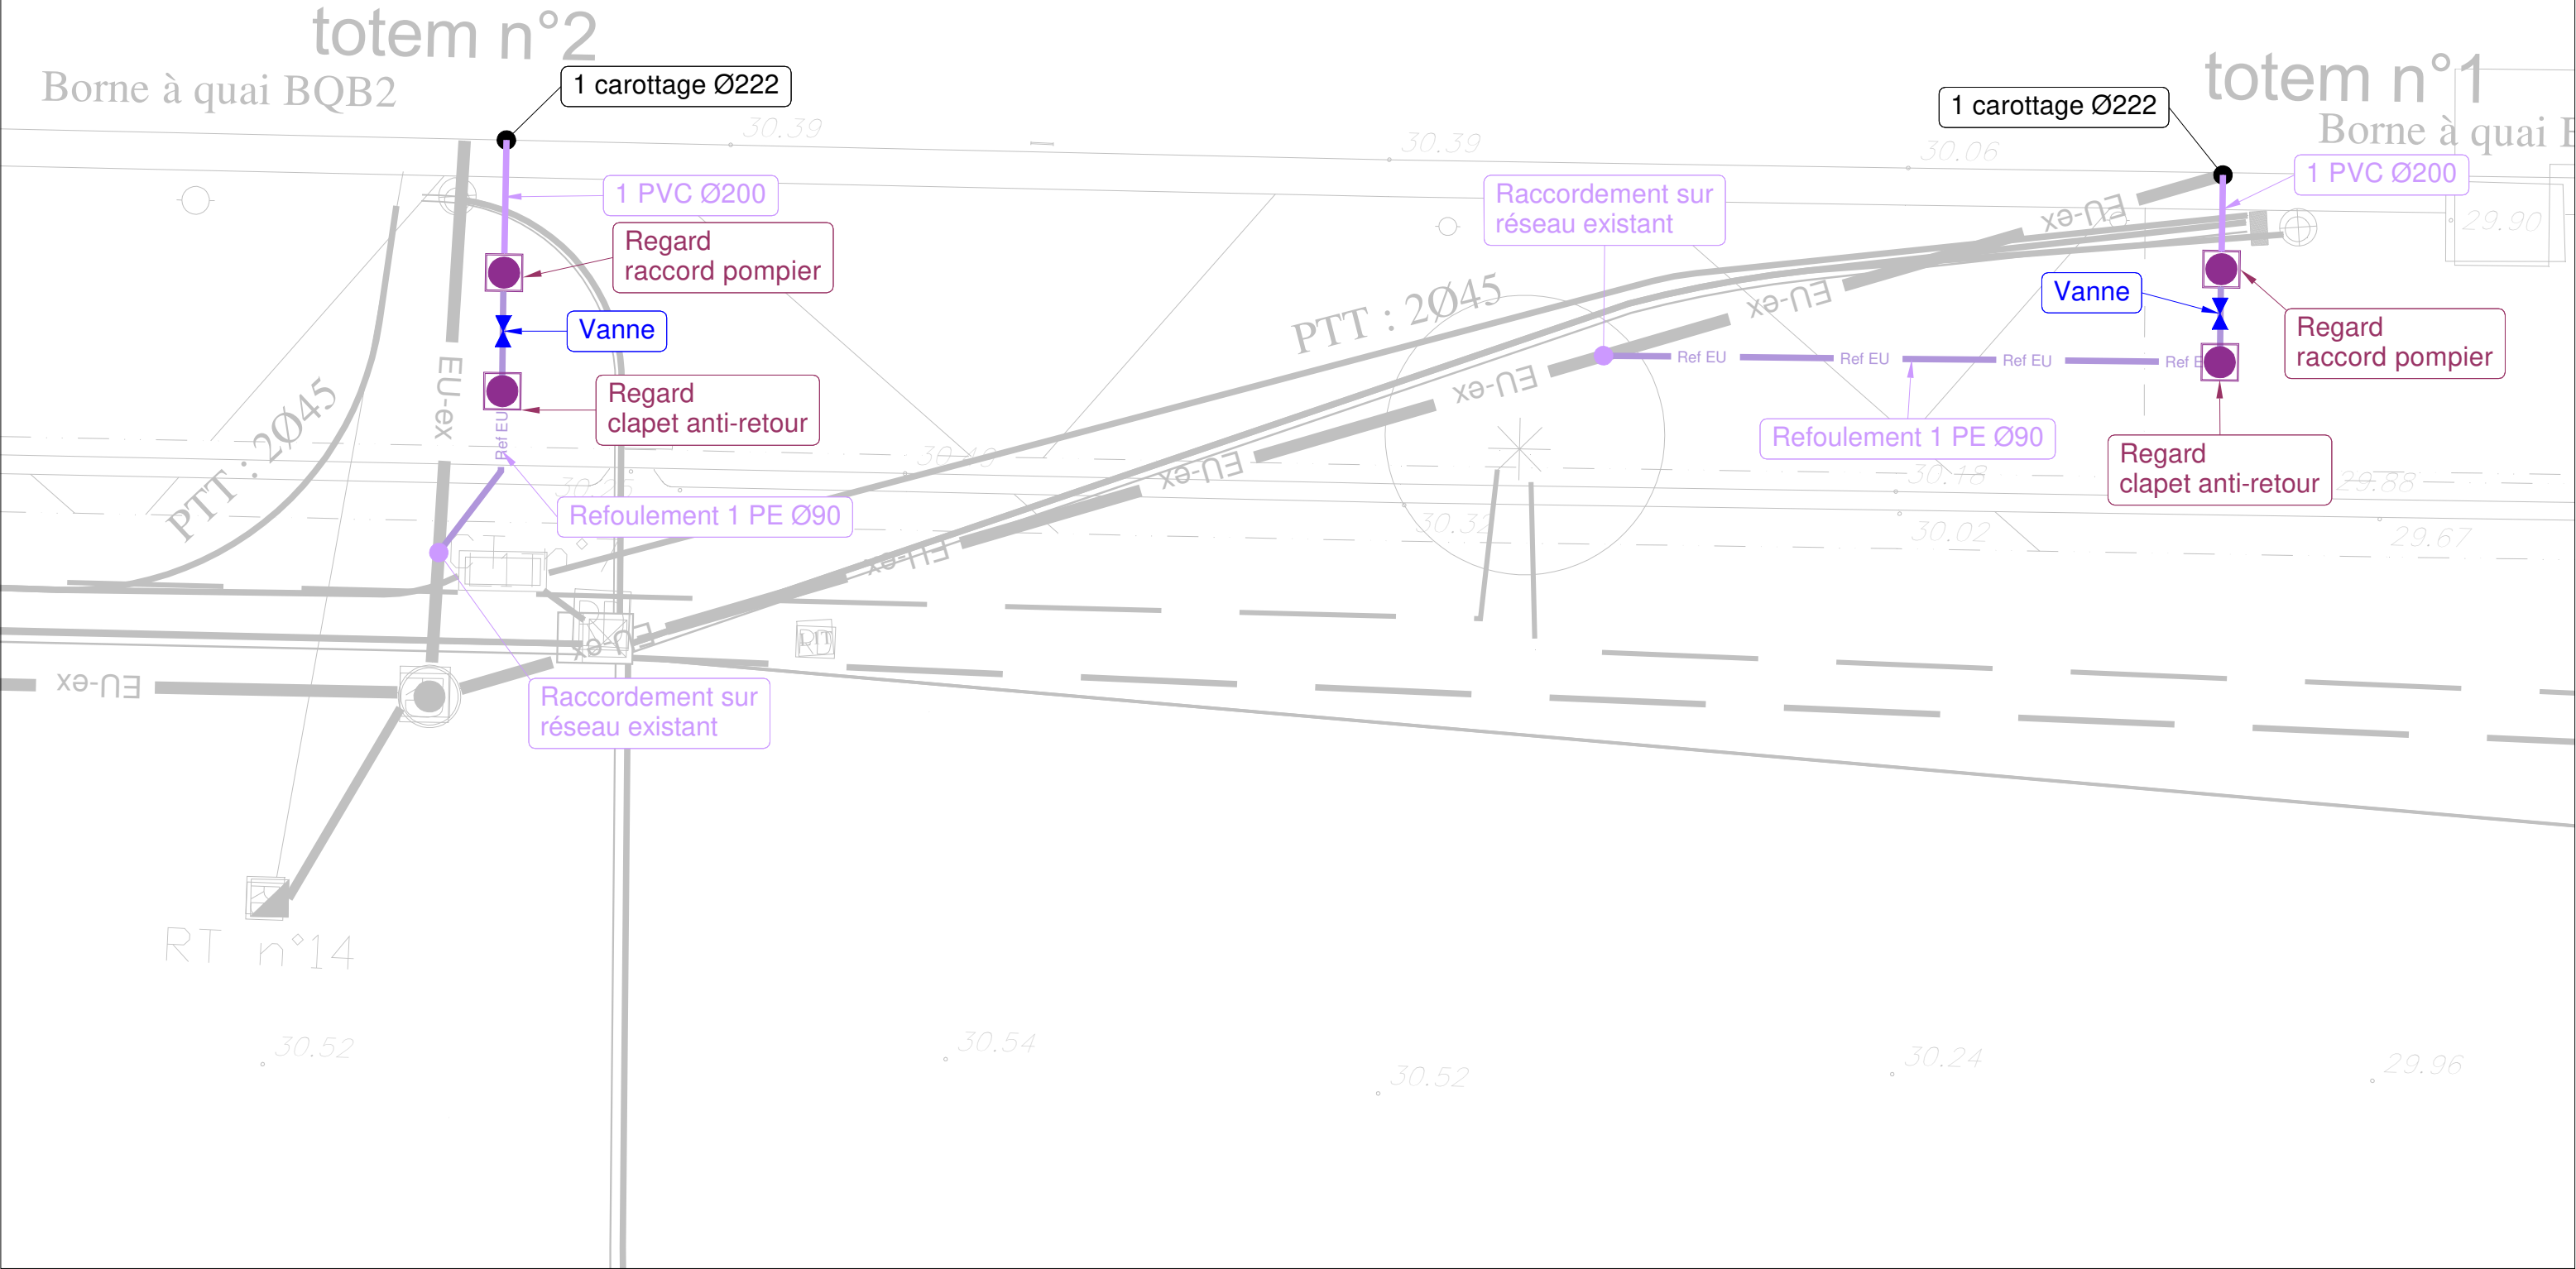

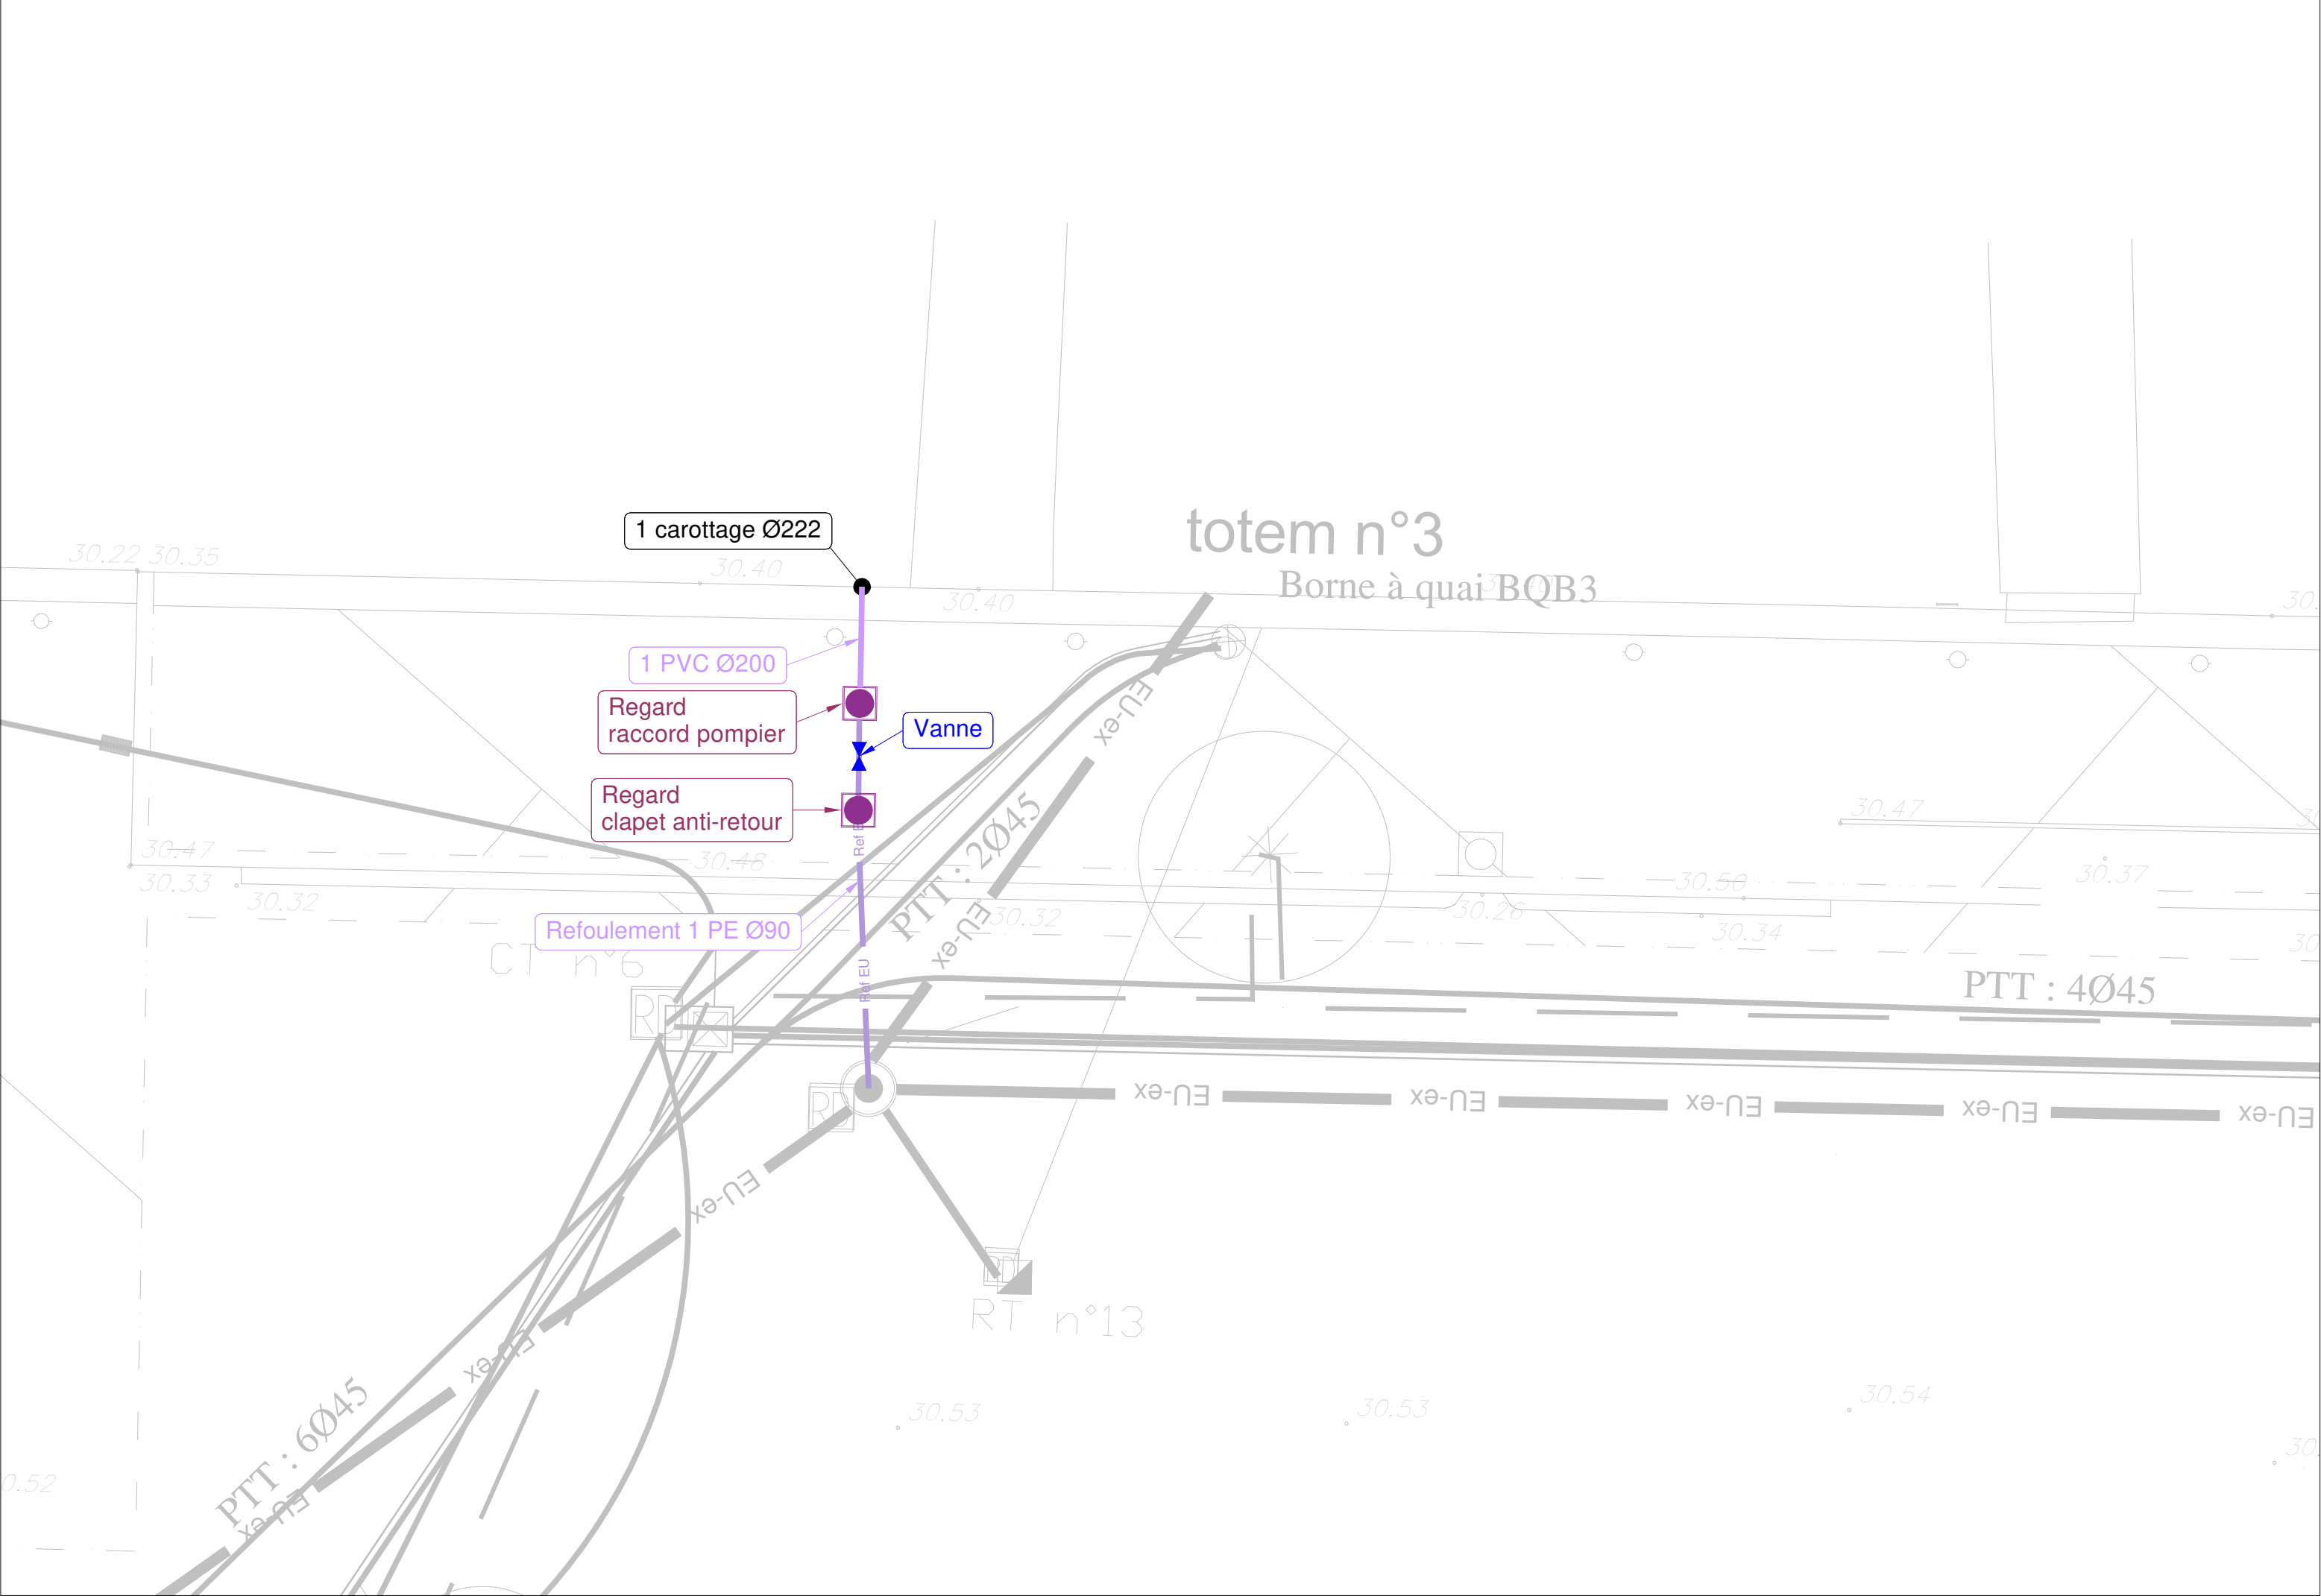

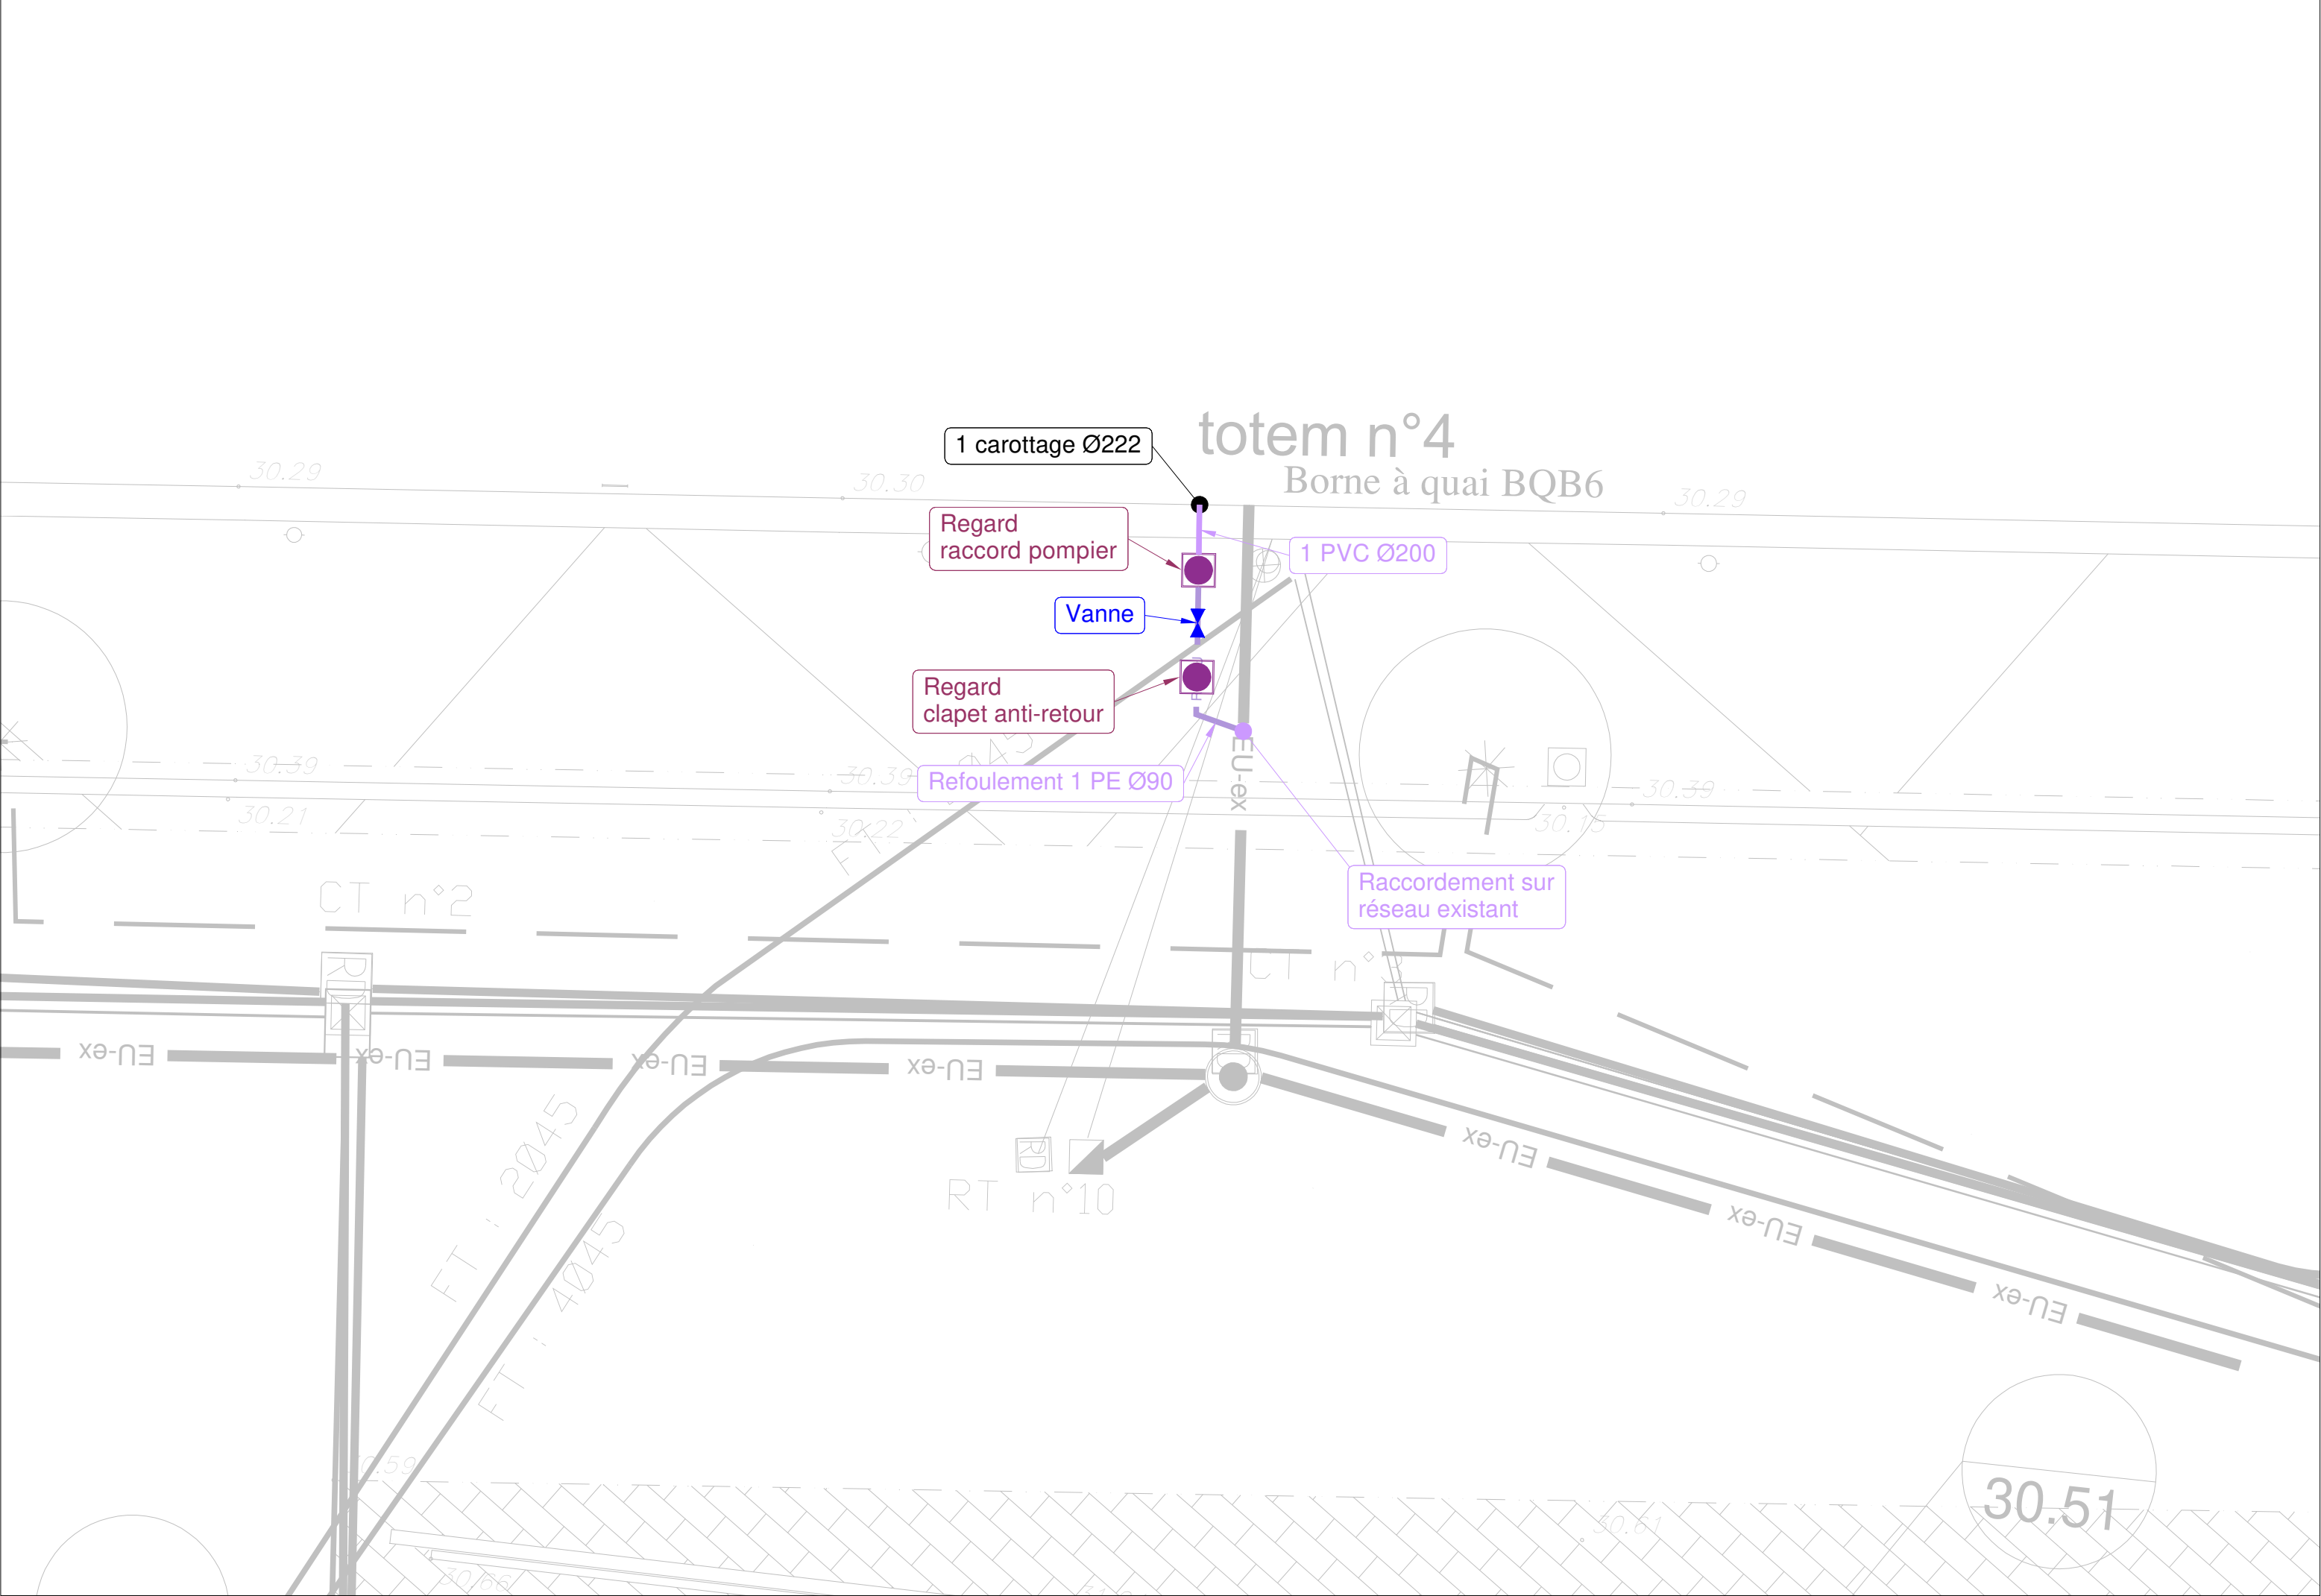

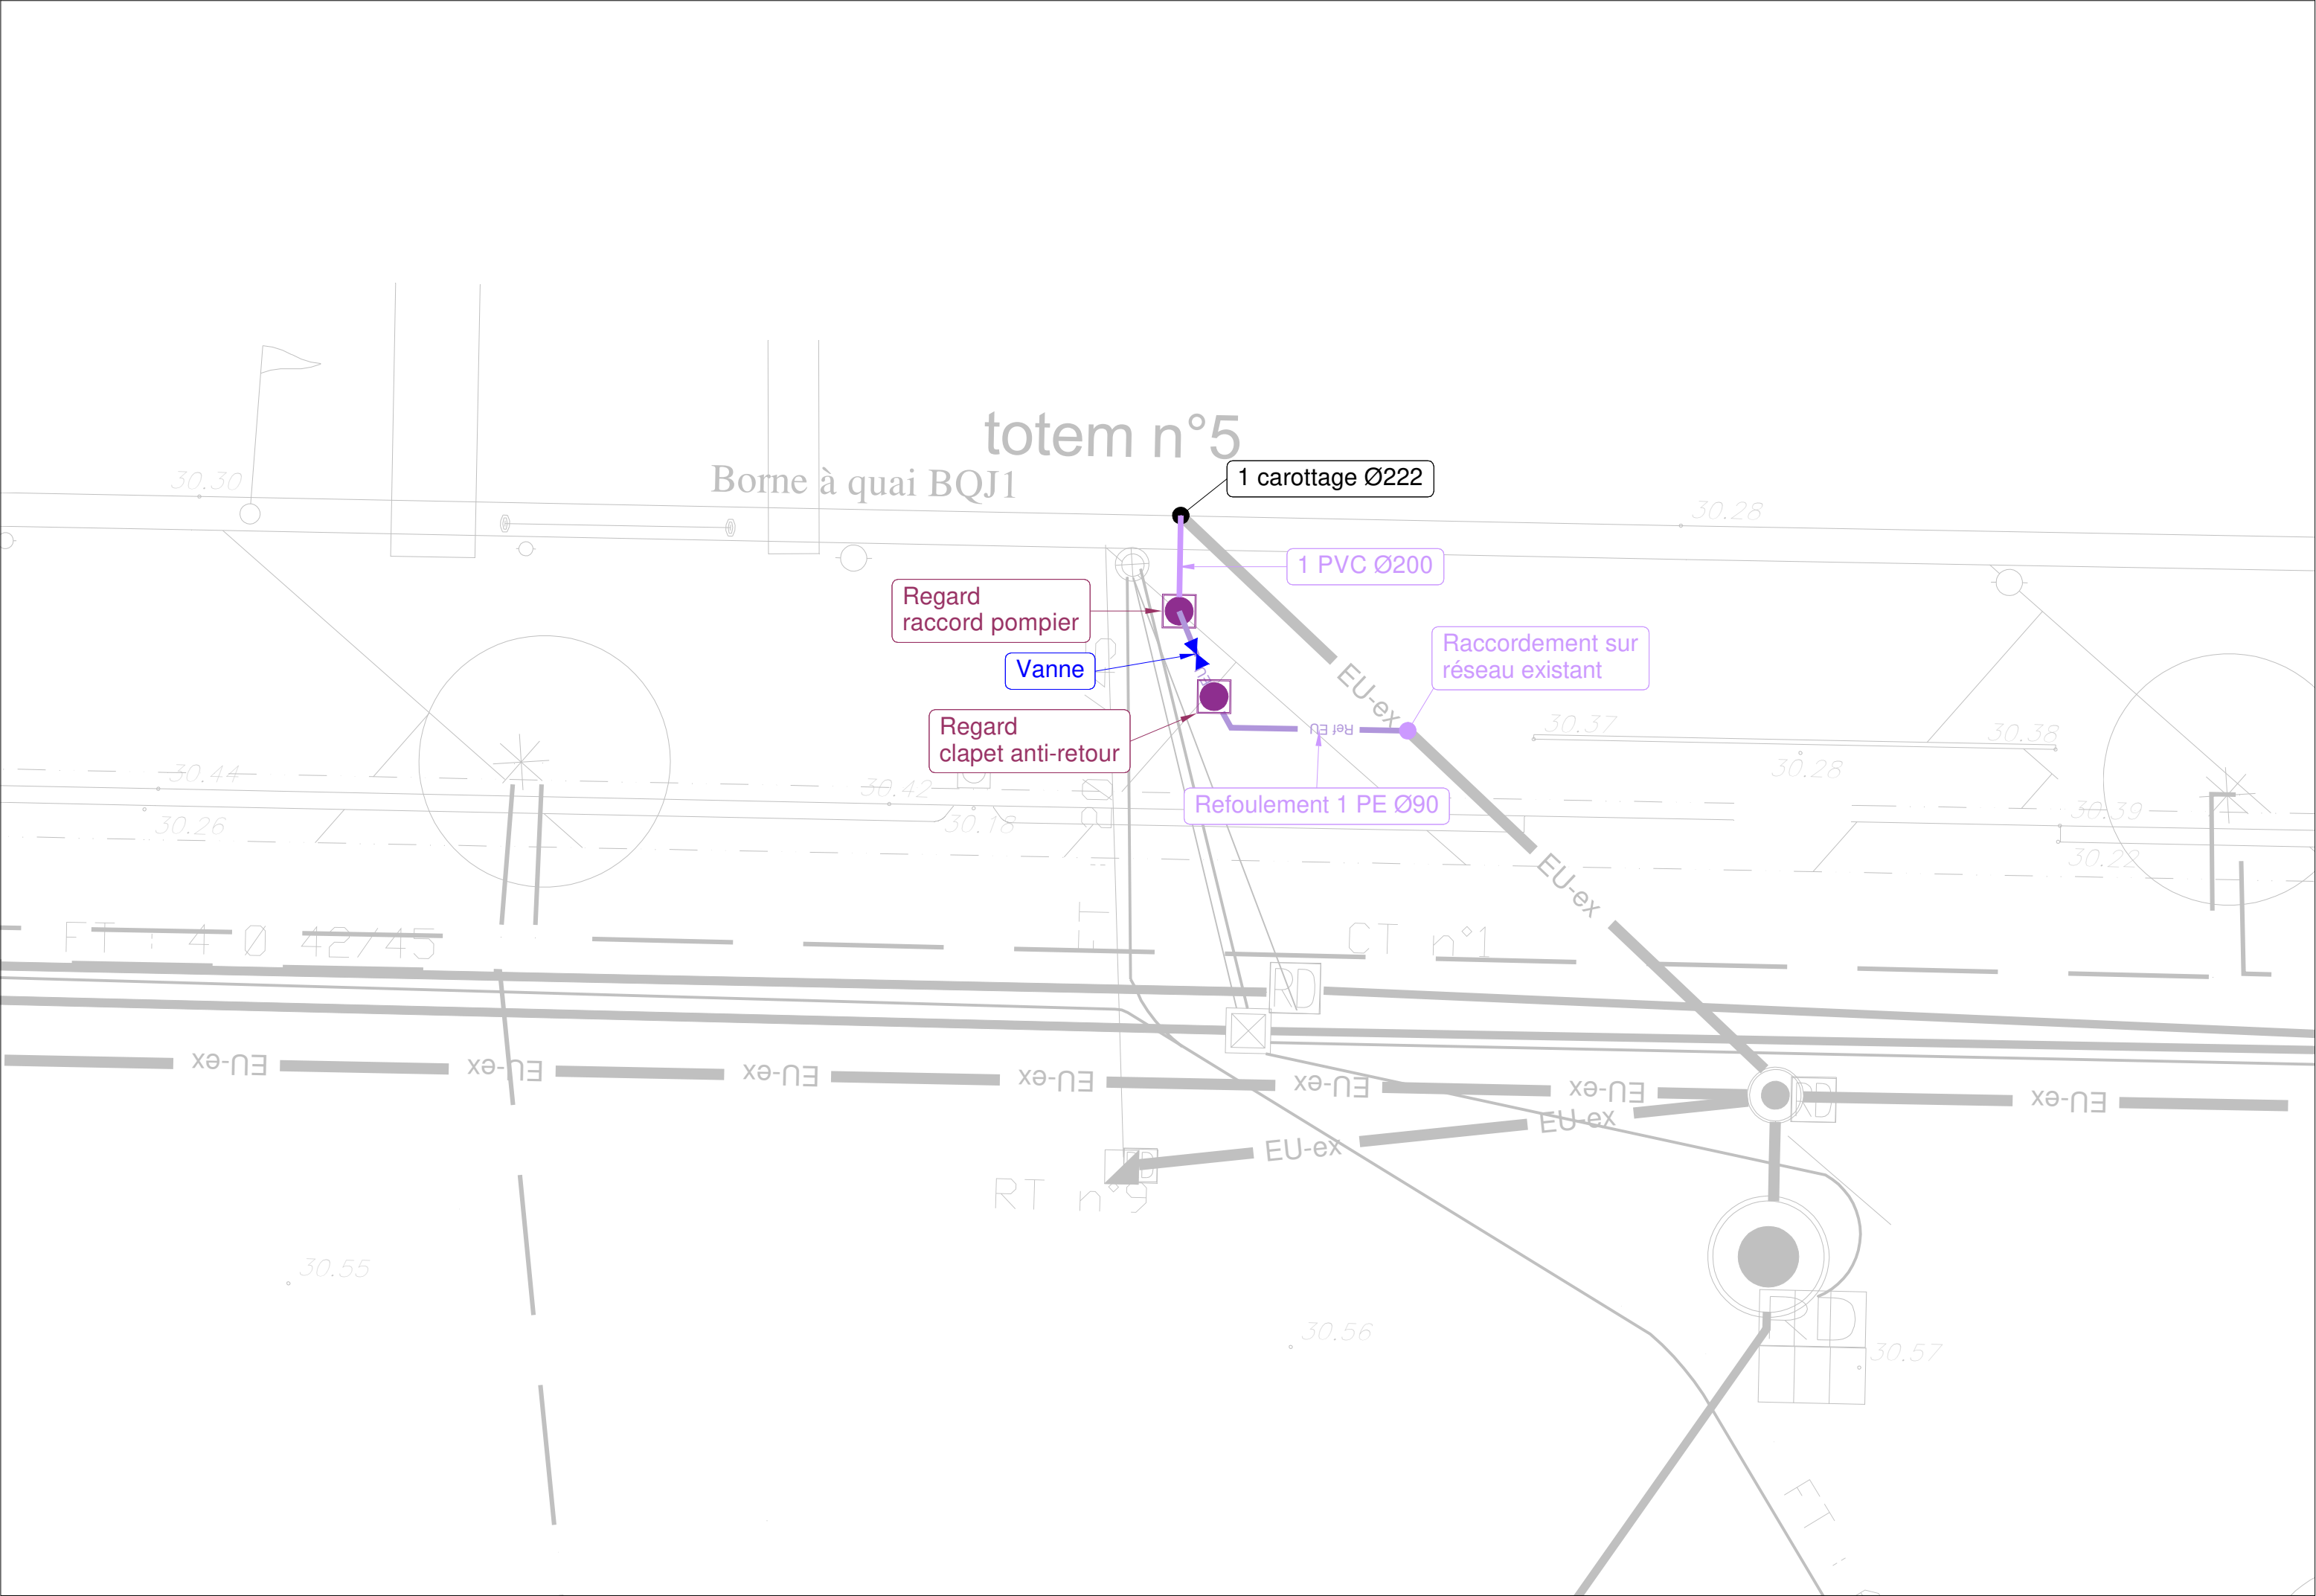

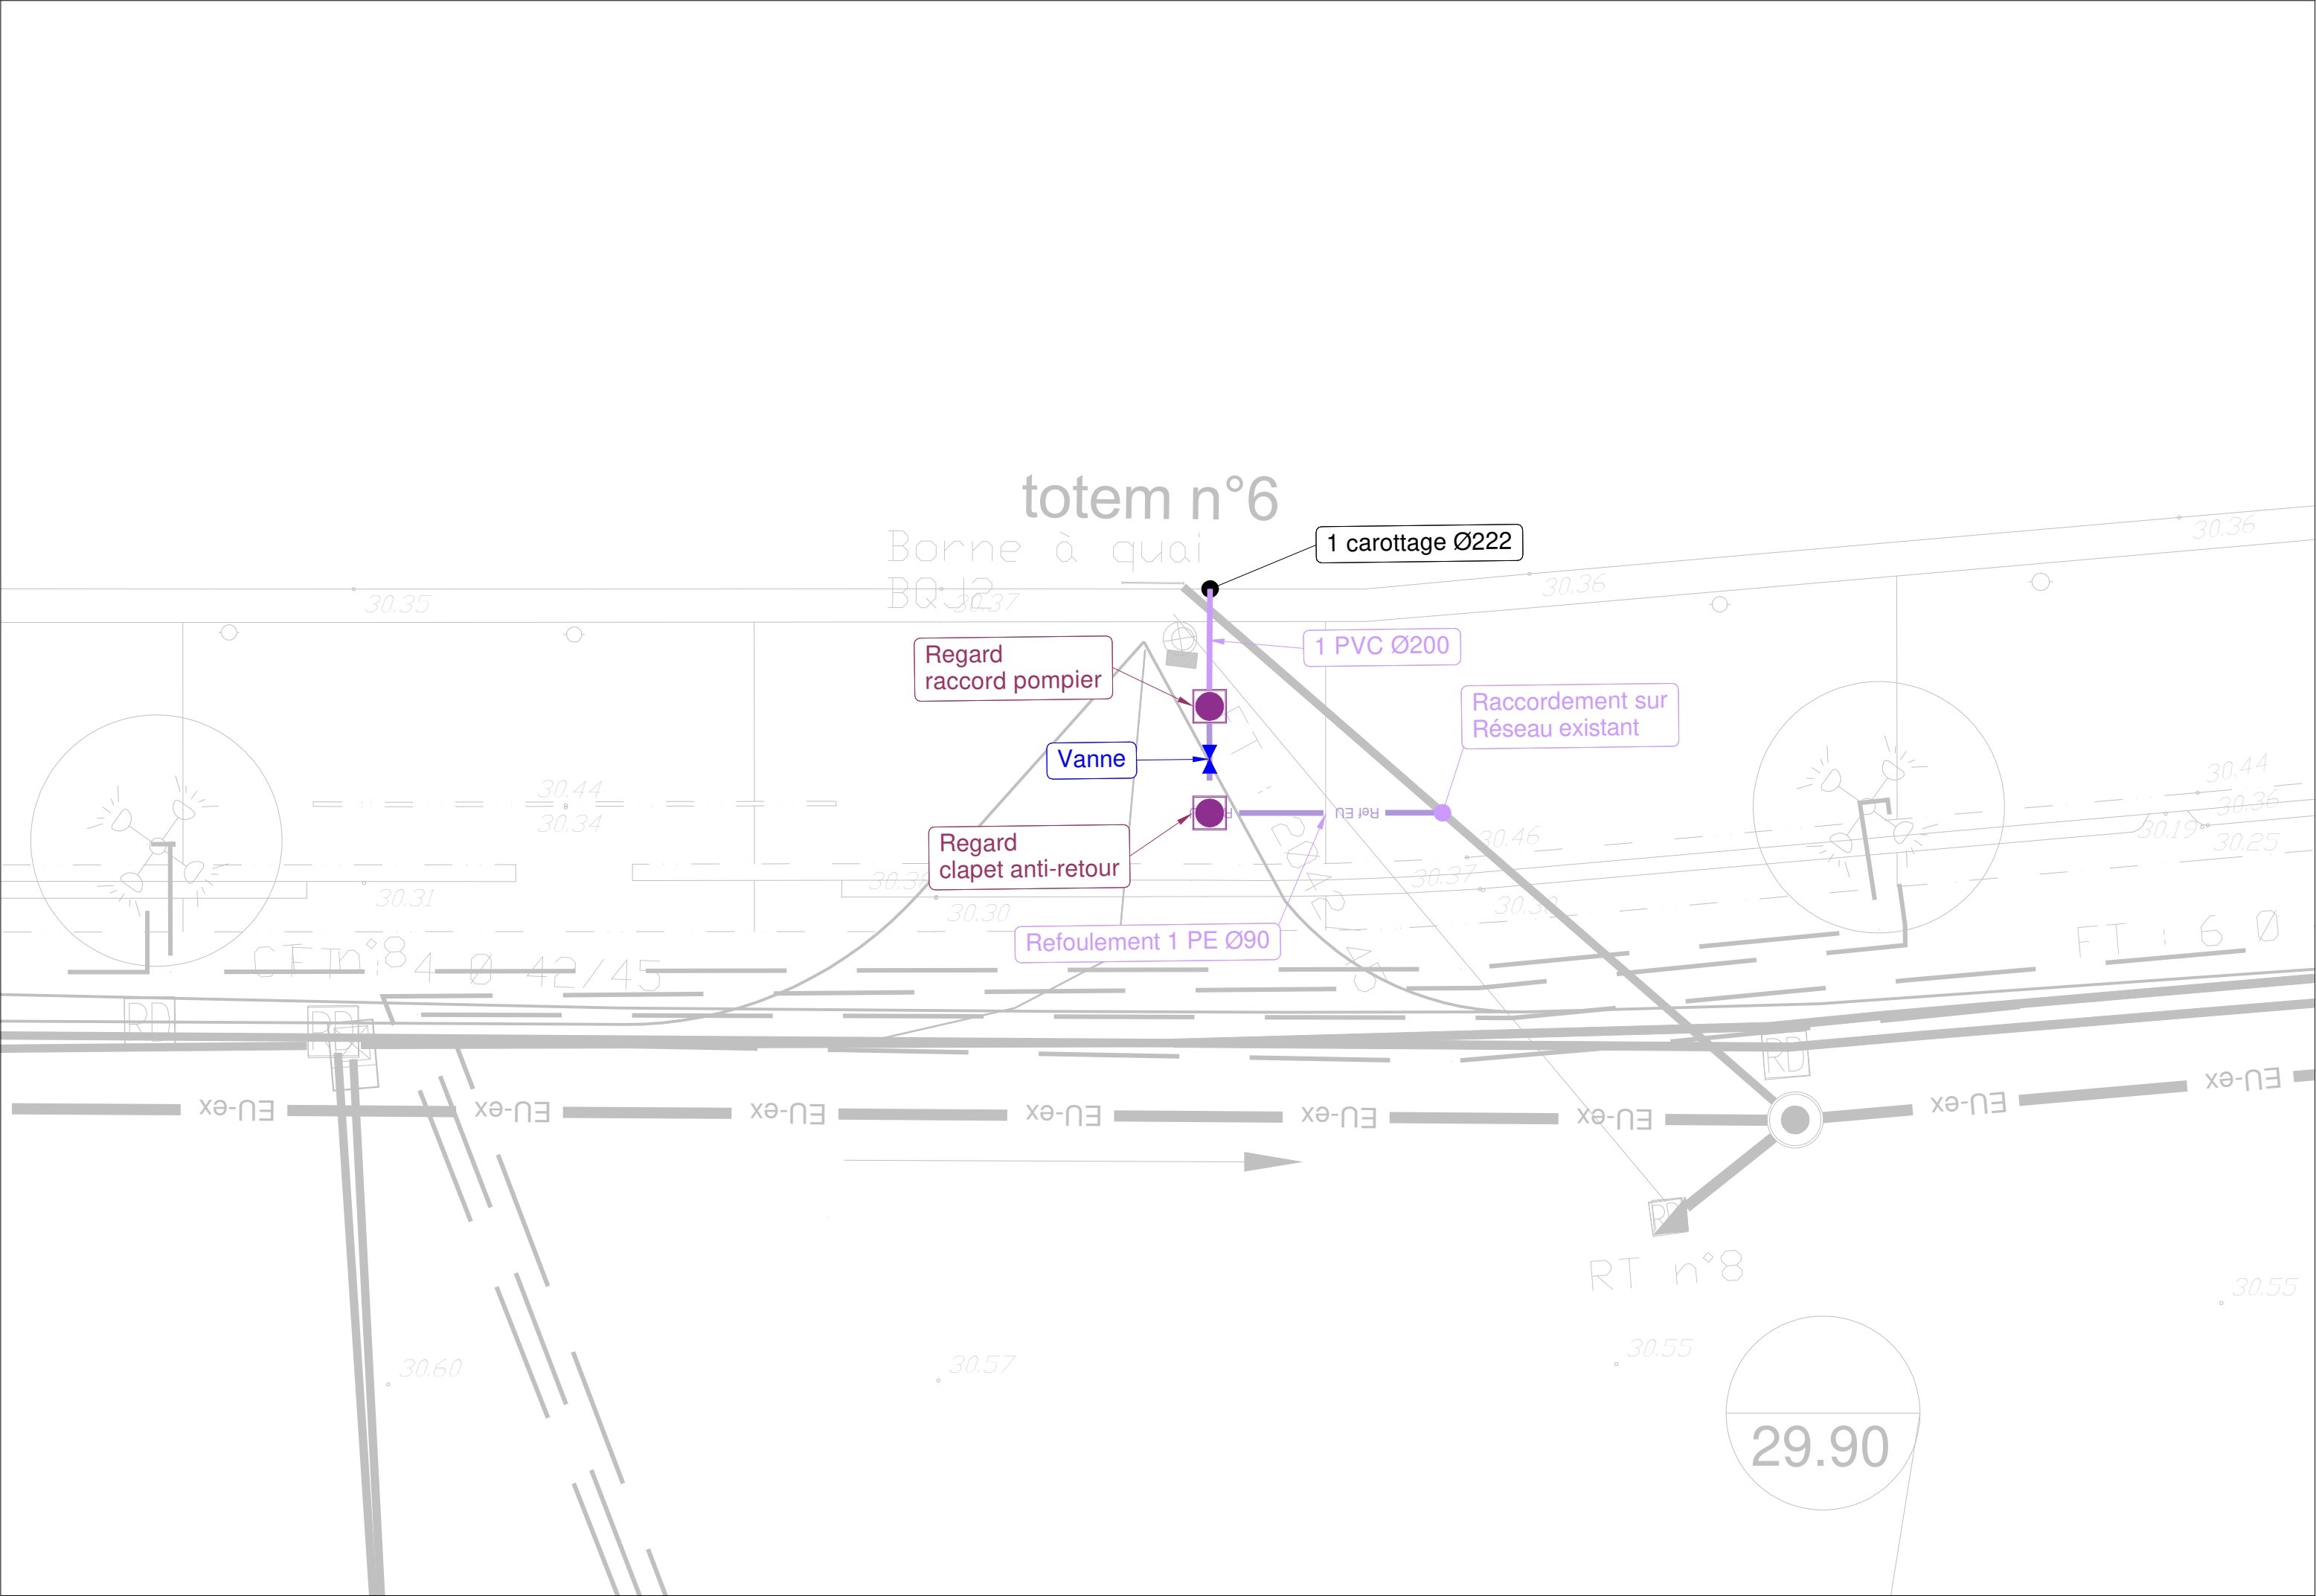

T Piscine
à ramener dans
2T créée (TS à
r MD)

ambre posée - tampon
s béton
ambre FT existante à
opprimer

totem n°7

