



EXISTANT


façade Nord

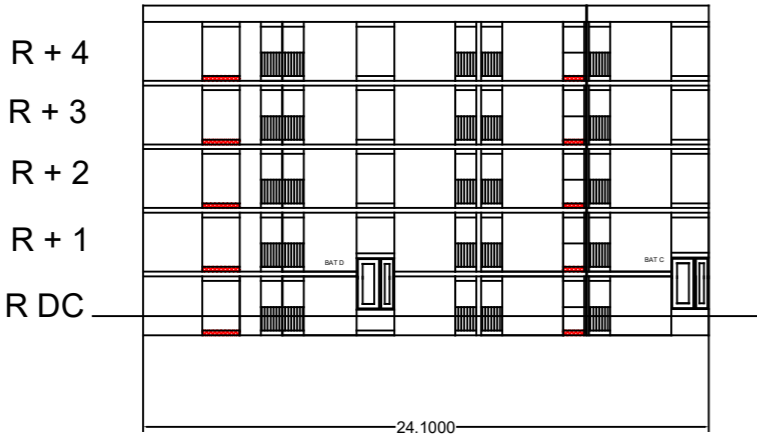


façade Nord - Est

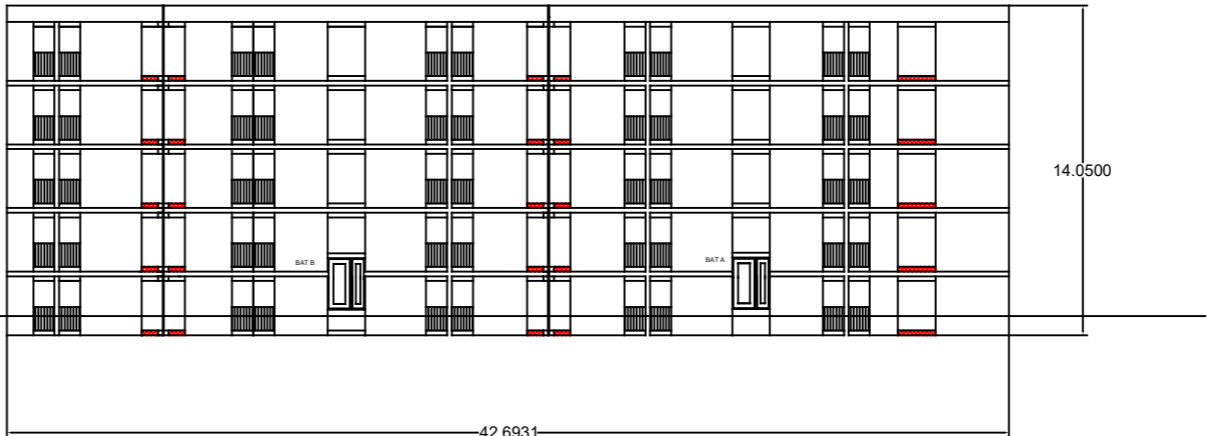

façade Nord

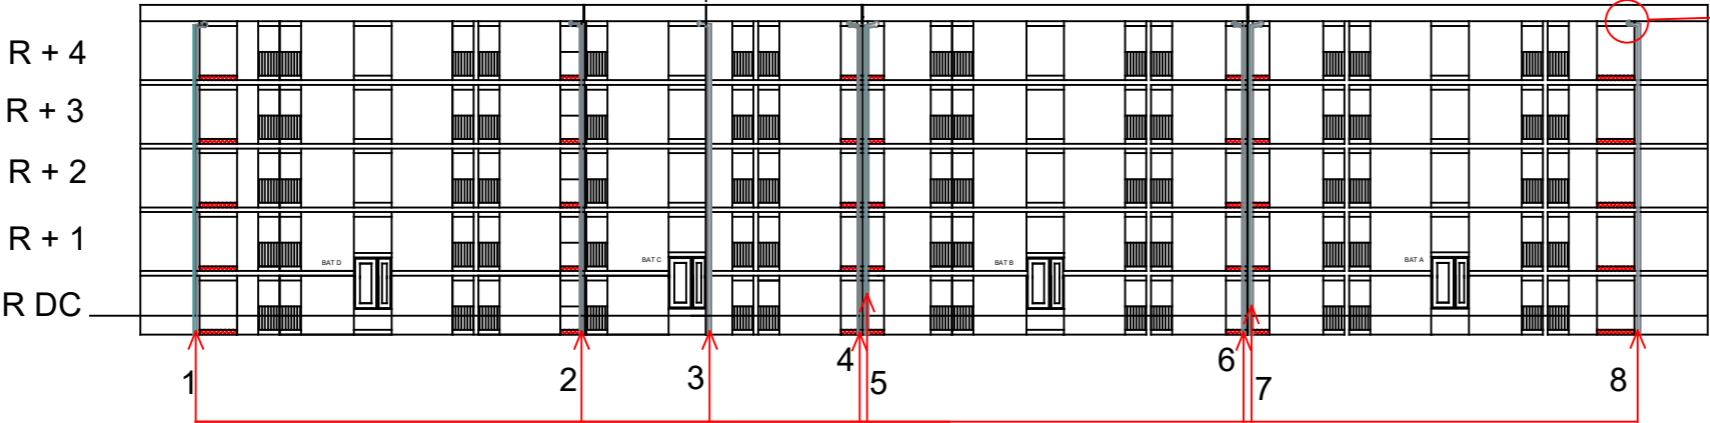

façade Nord - Est

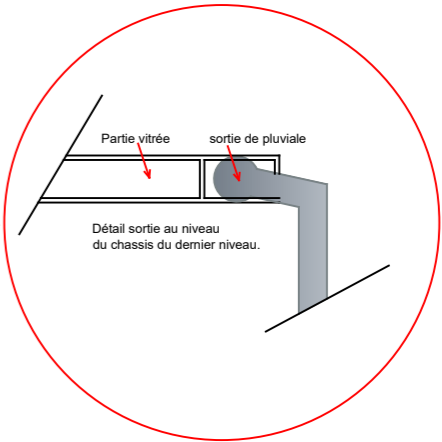

Pose de 8 descentes de pluviales en façades

PROJET

