

Validation du projet par la composante (signature électronique) :



Le Directeur de l'U.F.R. SciFA

David ROTH



UNIVERSITÉ
DE LORRAINE

Université de Lorraine
Campus BRIDOUX
Avenue du Général Delestraint
57070 Metz

Maître de l'ouvrage :

Université de Lorraine
34, Cours Léopold - CS 25 233
54 052 NANCY Cedex

Maître d'œuvre :

Université de Lorraine

Opération n° 2025DPIGEM-BRI-GAZ
Bâtiments P7-P8 - CAMPUS BRIDOUX

Reprise réseaux de distribution gaz de ville

CARNET GRAPHIQUE

INDICES

00 | 15/04/25 | SB | Première diffusion.

INFORMATIONS DOCUMENT

Type : CARNET GRAPHIQUE
Ouvrage : Réseaux et voirie
Date: 15/04/2025
Echelle : Diverses – indications pages
Format : A3
Nb pages : 7




CARNET DE PLAN N° :
GAZ-M1-BRI-01

AUTEUR
Etabli par : SB
Vérifié par : SB





Bâtiments P7 - P8 et abords

Site :	CAMPUS BRIDOUX			
Bâtiment :	P7-P8			
Adresse :	accès rue Claude Bernard			
Ville :	57070 METZ			
ZONE / ETAGE:	TYPE :			
TOUTES ZONES REPERAGE TX	PLAN DE SITUATION	Dessiné: SB Le: 15.04.2025	PLAN N° : GAZ-M1 BR07-01	OBSERVATIONS : Ech. sans

Ech: 1/500ème

environ 48 m

27.1

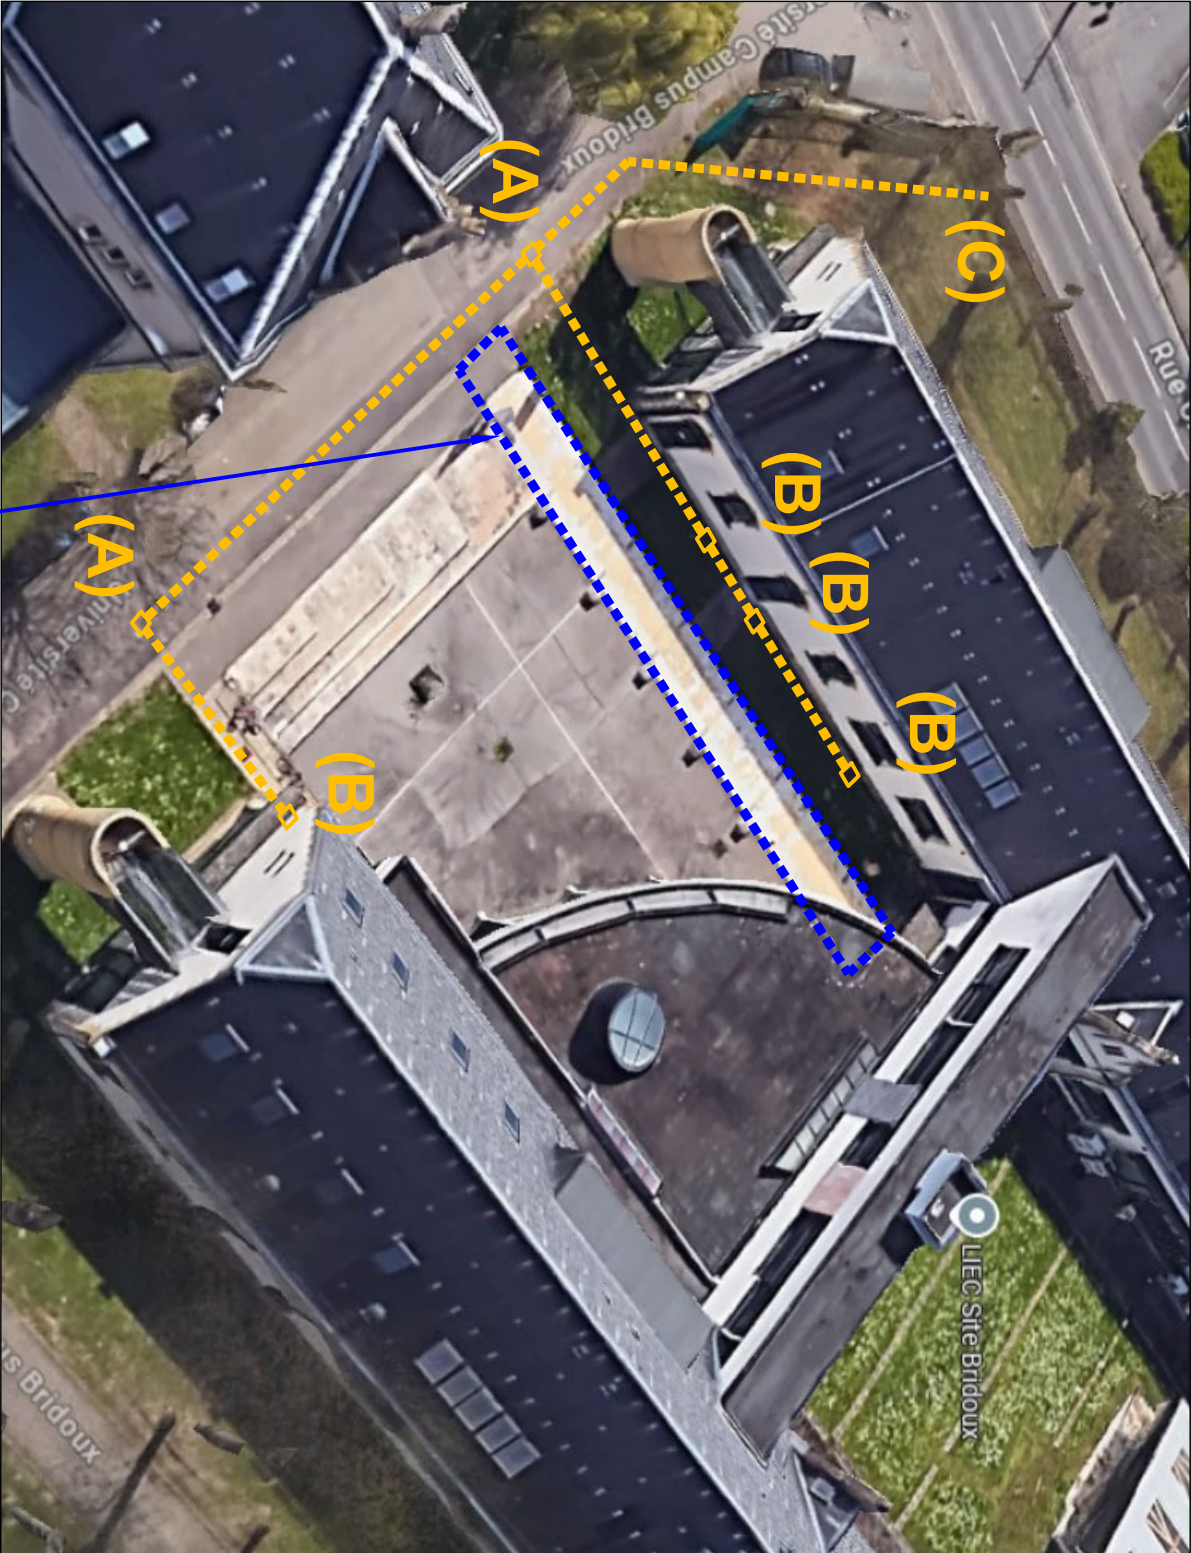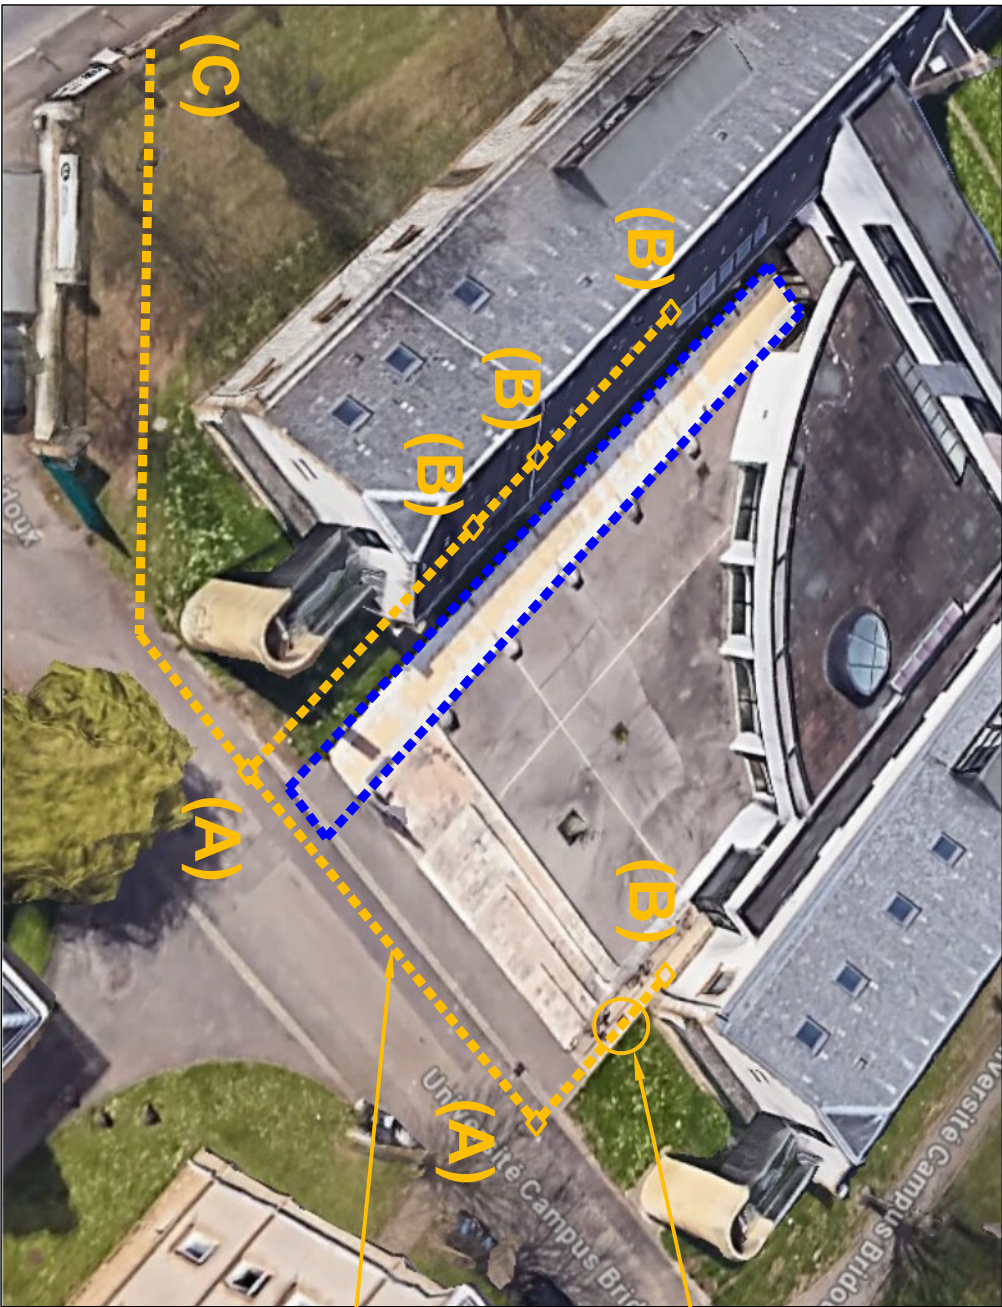

Reprise regard existant dans l'emprise du réseau GAZ créée

Reprise cheminement piétons PMR accès comprenant : la démolition du revêtement de sol existant, le reprofilage, mise en oeuvre de matériaux d'apport, le compactage, la mise en oeuvre de bordure départ et d'autre pour raccord avec l'existant, la mise en oeuvre de l'enrobés avec forme de pente et la bande de guidage

PROJET LOT VRD

(pour parfaite information)

Reprise distribution réseaux GAZ comprenant :

Le terrassement et remblaiement pour le déploiement du réseaux gaz PEHD et fourreau, les chambres de tirage et de changement de direction (A), les regards de branchement gaz (B) et le branchement sur le coffret gaz déplacé par GRDF (C) et toutes les reprises de l'état de surface des sols identiques à l'existant


Site :	CAMPUS BRIDOUX	
Bâtiment :	P7-P8	
Adresse :	accès rue Claude Bernard	
Ville :	57070 METZ	
ZONE / ETAGE:	TOUTES ZONES REPERAGE TX	TYPE : PLAN CADASTRE ET REPORTAGE PHOTOGRAPHIQUE
	Dessiné: SB Le : 15.04.2025	PLAN N° : GAZ-M1 BRD-03
		OBSERVATIONS : Ech: 1/500ème



Ech: 1/500ème

environ 48 m


27.1

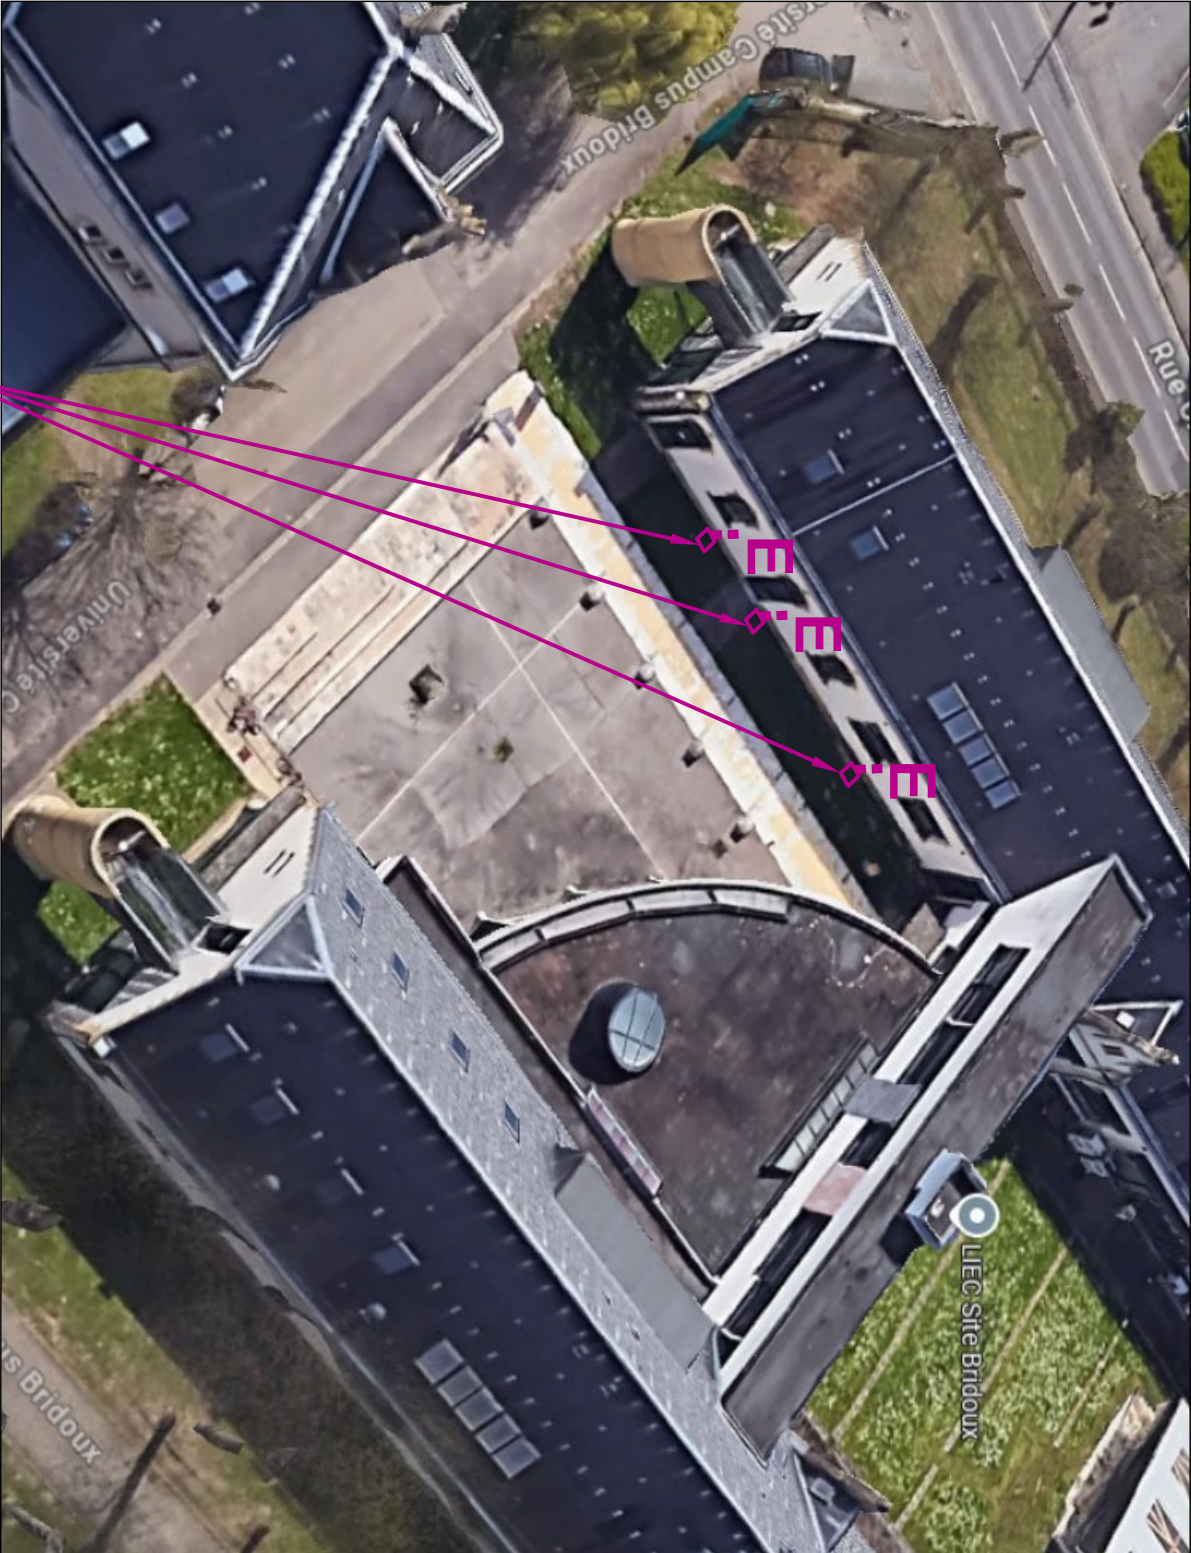

- E** : Raccordement hors sol depuis le branchement PE GAZ du lot VRD comprenant :
- raccord PE / tube acier au niveau du sol
 - vanne de coupure et coffret de sécurité rouge verrouillable extérieur
 - percement façade existante pour raccordement sur réseau existant intérieur y compris vanne de coupure intérieure


- D** : Raccordement hors sol depuis le branchement PE GAZ du lot VRD comprenant :
- dépose linéaire de canalisation acier existant et mise en oeuvre bouchon pour neutralisation du réseau existant
 - raccord PE / tube acier au niveau du sol
 - vanne de coupure et coffret de sécurité rouge verrouillable extérieur
 - linéaire de canalisation acier fixée à la façade jusqu'au 4 points de raccordement existant sur la toiture et mise en peinture jaune

PROJET LOT GAZ


Site :	CAMPUS BRIDOUX			
Bâtiment :	P7-P8			
Adresse :	accès rue Claude Bernard			
Ville :	57070 METZ			
ZONE / ETAGE:				
TOUTES ZONES	TYPE :	Dessiné: SB	PLAN N° :	OBSERVATIONS :
REPERAGE TX	PLAN CADASTRE ET REPORTAGE PHOTOGRAPHIQUE	Le: 15.04.2025	GAZ-M1 BR07-04	
				Ech: 1/500ème




- dépose linéaire de canalisation acier existant et mise en oeuvre **bouchon** pour neutralisation du réseau existant
- linéaire de canalisation acier fixée à la façade jusqu'au 4 points de raccordement existant sur la toiture et mise en peinture jaune

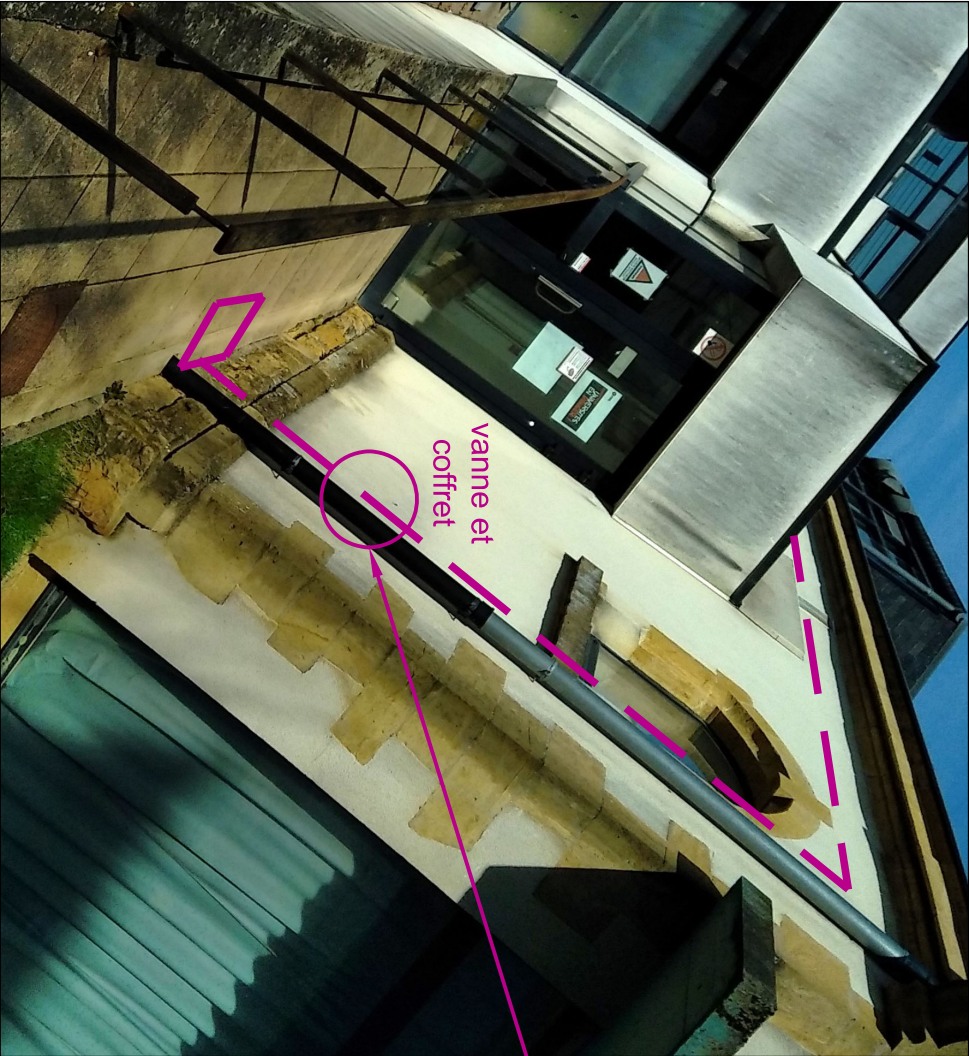

- raccord PE / tube acier au niveau du sol
- vanne de coupure et coffret de sécurité rouge vérrouillable extérieur
- linéaire de canalisation acier fixée à la façade

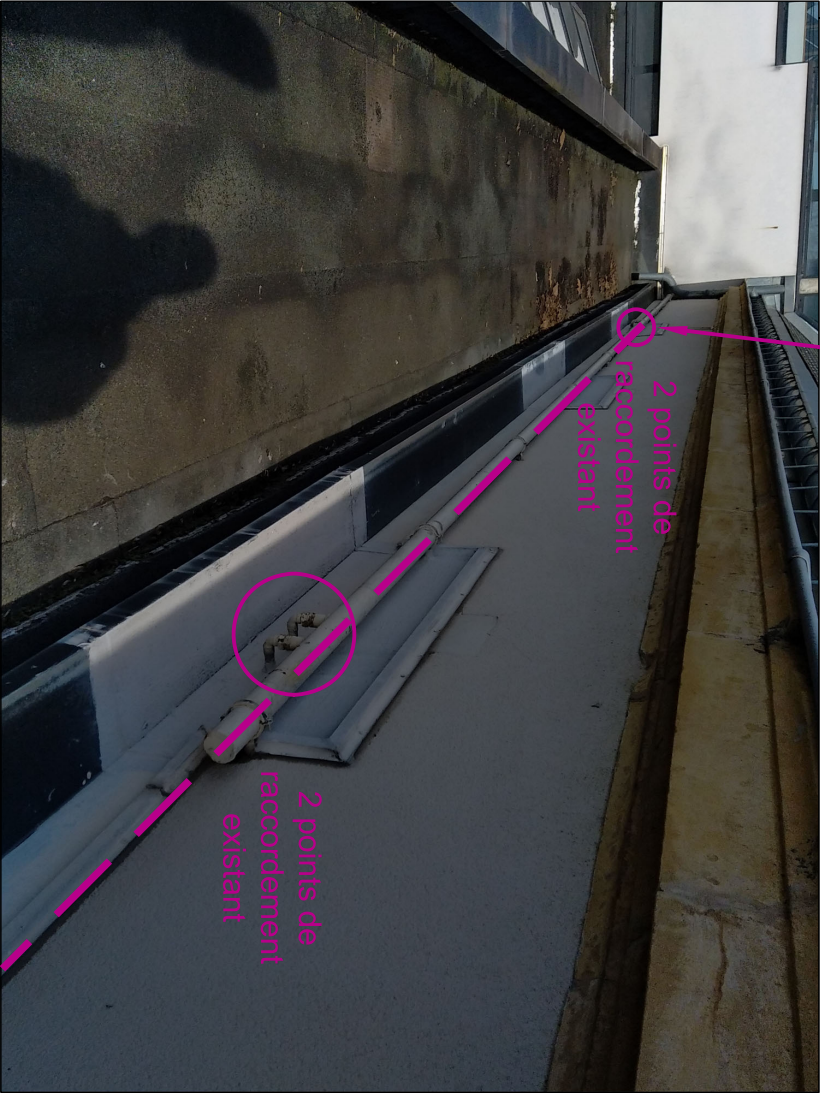

Site :	CAMPUS BRIDOUX	 UNIVERSITÉ DE LORRAINE
Bâtiment :	P7-P8	
Adresse :	accès rue Claude Bernard	
Ville :	57070 METZ	
ZONE / ETAGE:	TOUTES ZONES REPERAGE TX	
TYPE:	Détail D	OBSERVATIONS : Edt: sans
Dessiné: SB	PLAN N° :	
Le : 15.04.2025	GAZ-M1	
BR101-05		

D : Raccordement hors sol depuis le branchement PE GAZ du lot VRD



E : Raccordement hors sol depuis le
branchement PE GAZ du lot VRD comprenant :
- raccord PE / tube acier au niveau du sol
- vanne de coupure et coffret de sécurité rouge
vérrouillable extérieur
- percement façade existante pour raccordement
sur réseau existant intérieur y compris vanne de
coupure intérieure conservé et **neutralisation**
ancien réseau en amont



Site :	CAMPUS BRIDOUX	
Bâtiment :	P7-P8	
Adresse :	accès rue Claude Bernard	
Ville :	57070 METZ	
ZONE / ETAGE:	TOUTES ZONES	
REPERAGE TX		
TYPE :	Détail E	
Dessiné: SB	PLAN N° :	
Le : 15.04.2025	GAZ-M1	
BR101-06		
OBSERVATIONS :		
Ech: sans		



E : Raccordement hors sol depuis le branchement PE GAZ du lot VRD

