


Gendarmerie nationale - Caserne Ribray 79000 NIORT



Atelier
automobile

Cas

Plan de Situation

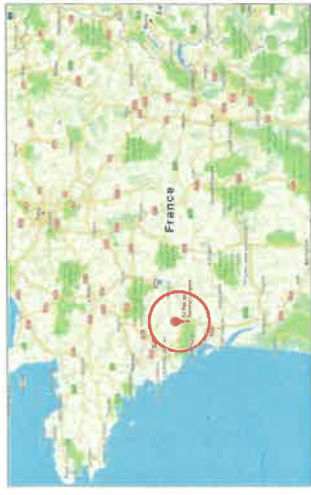

Echelle : Sans



Echelle : Sans

Légende


Références cadastrales des parcelles :
D101 parcelle n°746, 821, 575, 243 et 244
Adresse : 23, Rue du Général Lagueau
76000 NORT




Echelle : 1/1000

GARAGE CSAG



Atelier automobile

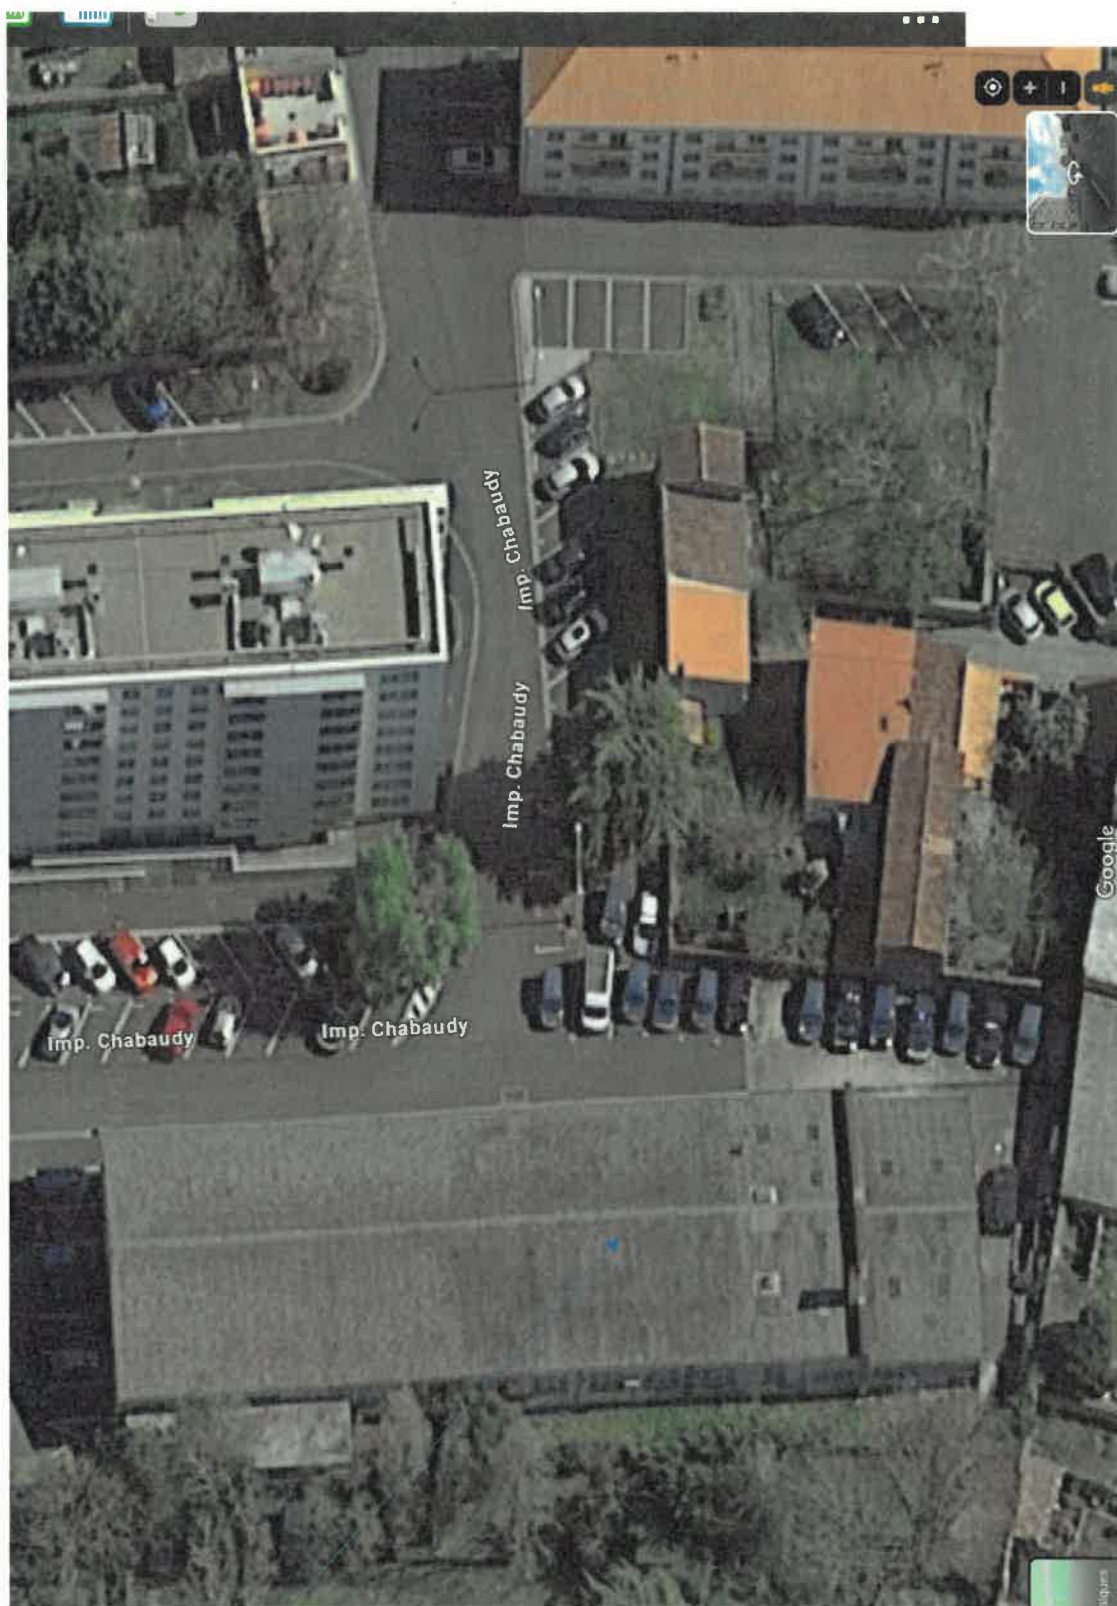

Plan de localisation

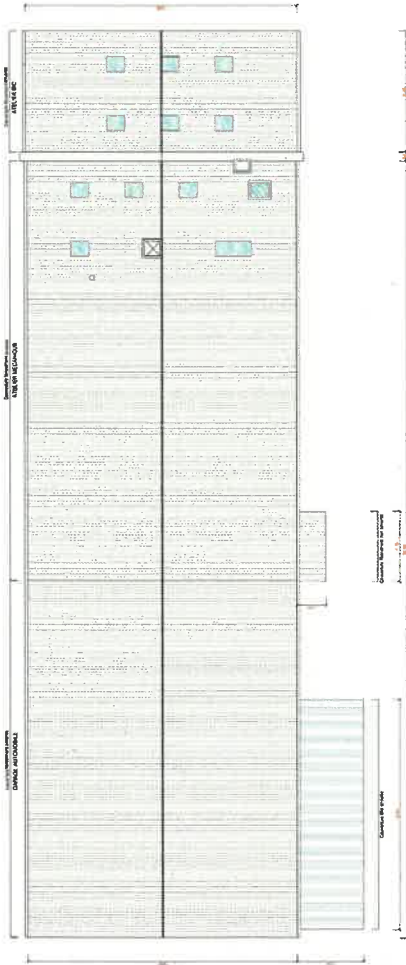


ETAT DES LIEUX

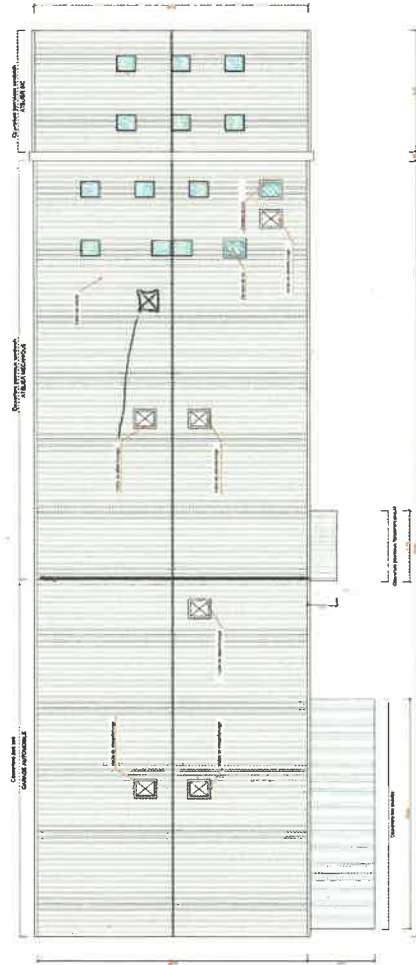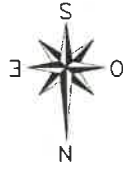


Plan des façades existantes



Façade OUEST

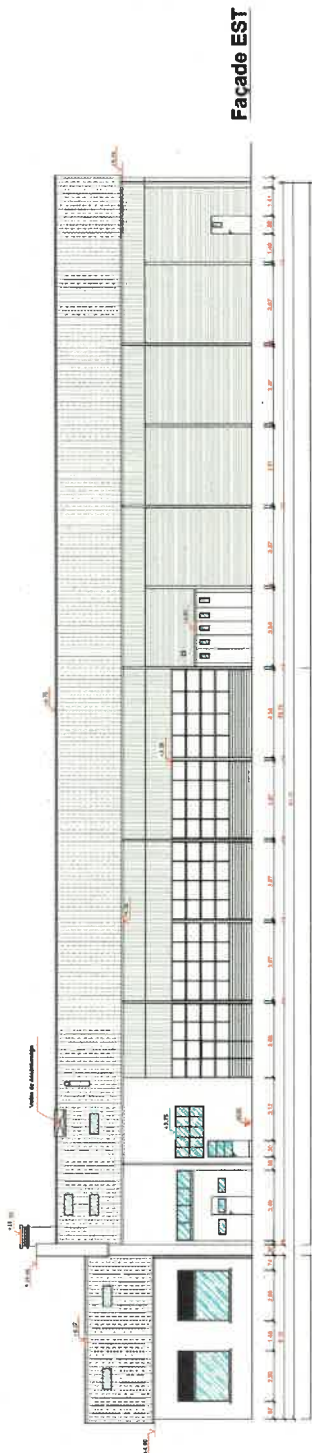

Façade EST

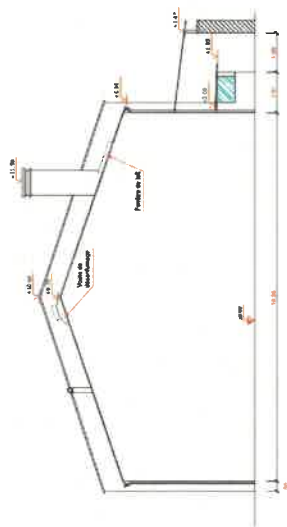

Façade NORD



Façade SUD






AGROTHERM+

Panneau sandwich en fibre-ciment pour toitures de bâtiments d'élevage ou industriels. Composé d'une plaque de fibres-ciment Granonda, d'une isolation en polyuréthane et d'une finition intérieure en polyester blanc, lavable à l'eau sous pression et résistant aux désinfectants. Fini à l'intérieur par un profil en PVC qui améliore la fermeture entre les panneaux, empêchant l'entrée des petits oiseaux et des rongeurs. La finition intérieure blanche égaye également l'intérieur du bâtiment.

Couleur

Teinte naturelle

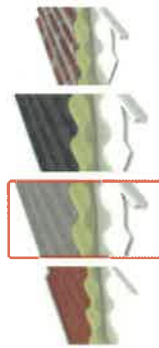

Demandez un échantillon



