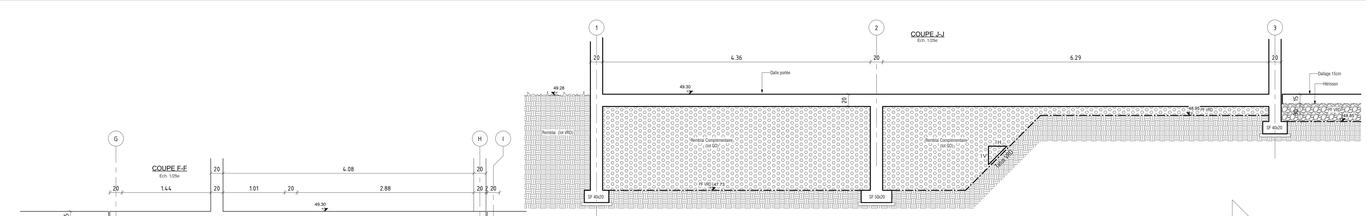

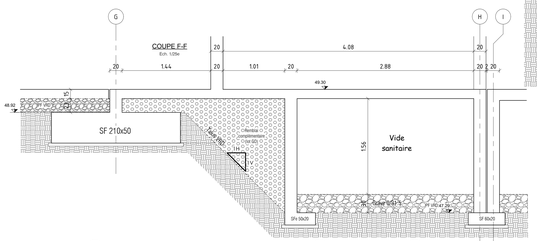

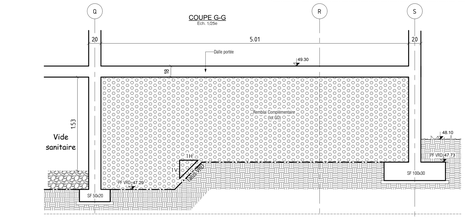

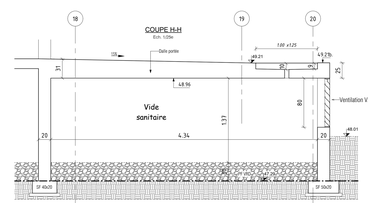

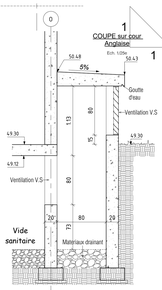

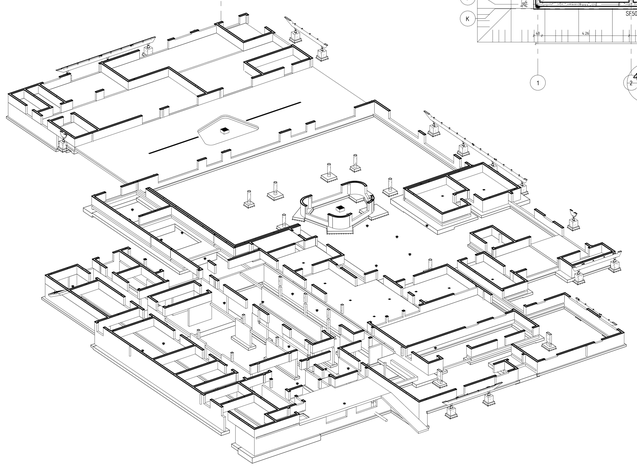

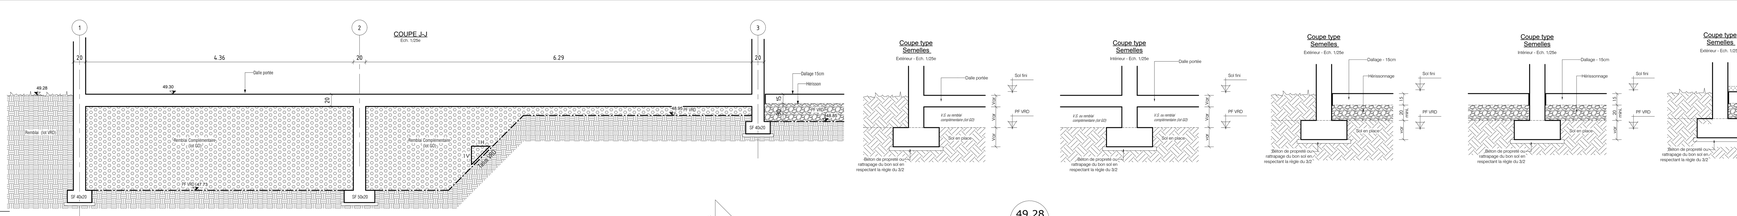

LEGENDE

- Ai : Axiale intérieure
- As : Axiale supérieure
- Be : Bêche
- BN : Bande noyée
- CV : Corvoisir Voile
- GB : Gros béton
- ht : Hauteur totale
- JD : Joint de dilatation
- MS : Mur soutenant
- MRD : Mur reprris sur dalle
- P : Poutre
- PA : Poutre allège
- PV : Poutre voile
- Q : Poteau
- QM : Poteau Métal
- Rel : Relevé
- RT : Retombé
- S : Semelle isolée
- SF : Semelle filante
- SFe : Semelle filante excentrée

P 2% : Pente 2% minimum

: Sens de portée

: Dalle en porte à faux

X.XX : Niveau fini extérieur

N.TN : NS niveau brut bloc

N.TN / N.TN bis : Niveau brut / Niveau brut Epaisseur de la dalle

N.TN : Rectangulaire

SS : Siphon de Sol (lot GO)

SSpb : Siphon de Sol (lot Plomberie)

: Regard à grille (lot GO)

: Regard GO

: Attente EP (lot VRD)

RB : Regard borgne + Etanchéité enterrée

: Caniveau EP (lot GO)

: Raccordement EP sous dallage (lot GO)

: Raccordement EP vers attente VRD(lot GO)

LEGENDE REVETEMENT :

- Résine
- Sanitaire Carrelage scellé (7cm)
- Chape micro béton (7cm)
- Chambre froide Négative (22cm)
- Chambre froide Positive (xcm)

HYPOTHESES DE CALCULS

CARACTERISTIQUES MATERIAUX

Matériaux	INCENDIE	Coupe feu / Stab. au feu
- Fondations : Béton XC4 C25-30 (sauf indication contraire sur vue en plan)		SF/CF : Voir CCTP
- Structures intérieures et extérieures (non exposés): Béton XC3/XC4 C25-30 (sauf indication contraire sur vue en plan)	SOL	Contrainte admissible du sol = 0.25MPa (ELS) dans les alluvions sablo-limoneuses.
- Structures extérieures (exposés non protégés): Béton XS1-C30/37(sauf indication contraire sur vue en plan)		Module de Westergaard : 50 Mpa/m
- Regards pour local EU (dalle basse, murets & murs) : Béton XS1-C30/37(sauf indication contraire sur vue en plan)	SOLLICITATIONS	Vent : Voir CCTP
		Charges d'exploitations : Voir CCTP

LEGENDES

PLANS	COUPES VER.
Voile sans continuité au niveau sup.	Plancher ht
Voile avec continuité au niveau sup.	Plancher ht
Voile + garde-corps ou acrotère	Plancher ht
Linteaux ou poutres sans continuité au niveau sup.	Plancher ht
Linteaux ou poutres + voile ou allège	Plancher ht
Démarrage d'un voile au niveau sup.	Plancher ht
Bandes noyées	Plancher ht
Seuil	Plancher ht
Mur appuis Ep.=150cm	Plancher ht
Pente 1% : Forme de pente dallage/dalle	P30% Plancher ht
Ventilation Haute Ventilation Basse	VH Plancher ht VB

MAITRE D'OUVRAGE:
ETAT - MINISTERE DES ARMEES

DCE

FEVRIER 2025

N° DOCUMENT		ECHELLE
ST-10	FONDATIONS	1/75-1/25

ARCHITECTE : **nwa run, architectes - Mandataire**
M. Hartmann - architectes
48 Rue Général Lambert - 97436 SAINT LEU
Tel / fax 02 62 49 41 39 - 49 86 19 - secretariat@nwa-run.com

BET STRUCTURE : **EMCI**
5, rue Henri Cornu, 97490 SAINTE CLOTILDE
Tel/Fax 02 62 72 31 76 - e-mail: emci.emcimichel@emci.re

BET FLUIDES: **INSET**
12, ruelle E. Fuma - 97430 LE TAMPON
Tel/Fax 02 62 21 35 12 - e-mail: Bet-insetsud@insetsud.fr

BET QE: **IMAGEEN**
8, rue Henri Cornu- BP 1205 Technôpôle - 97801 SAINT DENIS CEDEX 09
Tel/Fax 02 62 21 35 12 - e-mail: bet-imageen@imageen.re

BET VRD: **IDR**
29, rue Georges Pompidou RN 3BP 72, 97832 LE TAMPON
Tel/Fax 02 62 59 14 68 - 96 87 59 e-mail: idr974@orange.fr

ECONOMISTE: **JOEL LAROCHE JOUBERT**
5, rue Germaine Pélin, 97419 LA POSSESSION
Tel/Fax 02 62 22 13 24 e-mail: joellarochejoubert@orange.fr

INGENIERIE RESTAURATION: **CARTE LIBRE**
51, chemin de l'école de Bois de Nèfles, 97426 LES TROIS BASSINS
Tel/Fax 06 92 66 82 04 e-mail: cartelibre@yahoo.fr

CONSTRUCTION D'UN PÔLE UNIQUE RESTAURATION - LOISIRS
LA REUNION (974) - SAINT PIERRE - CASERNE CBA DUPUIS