


Avant la chicane

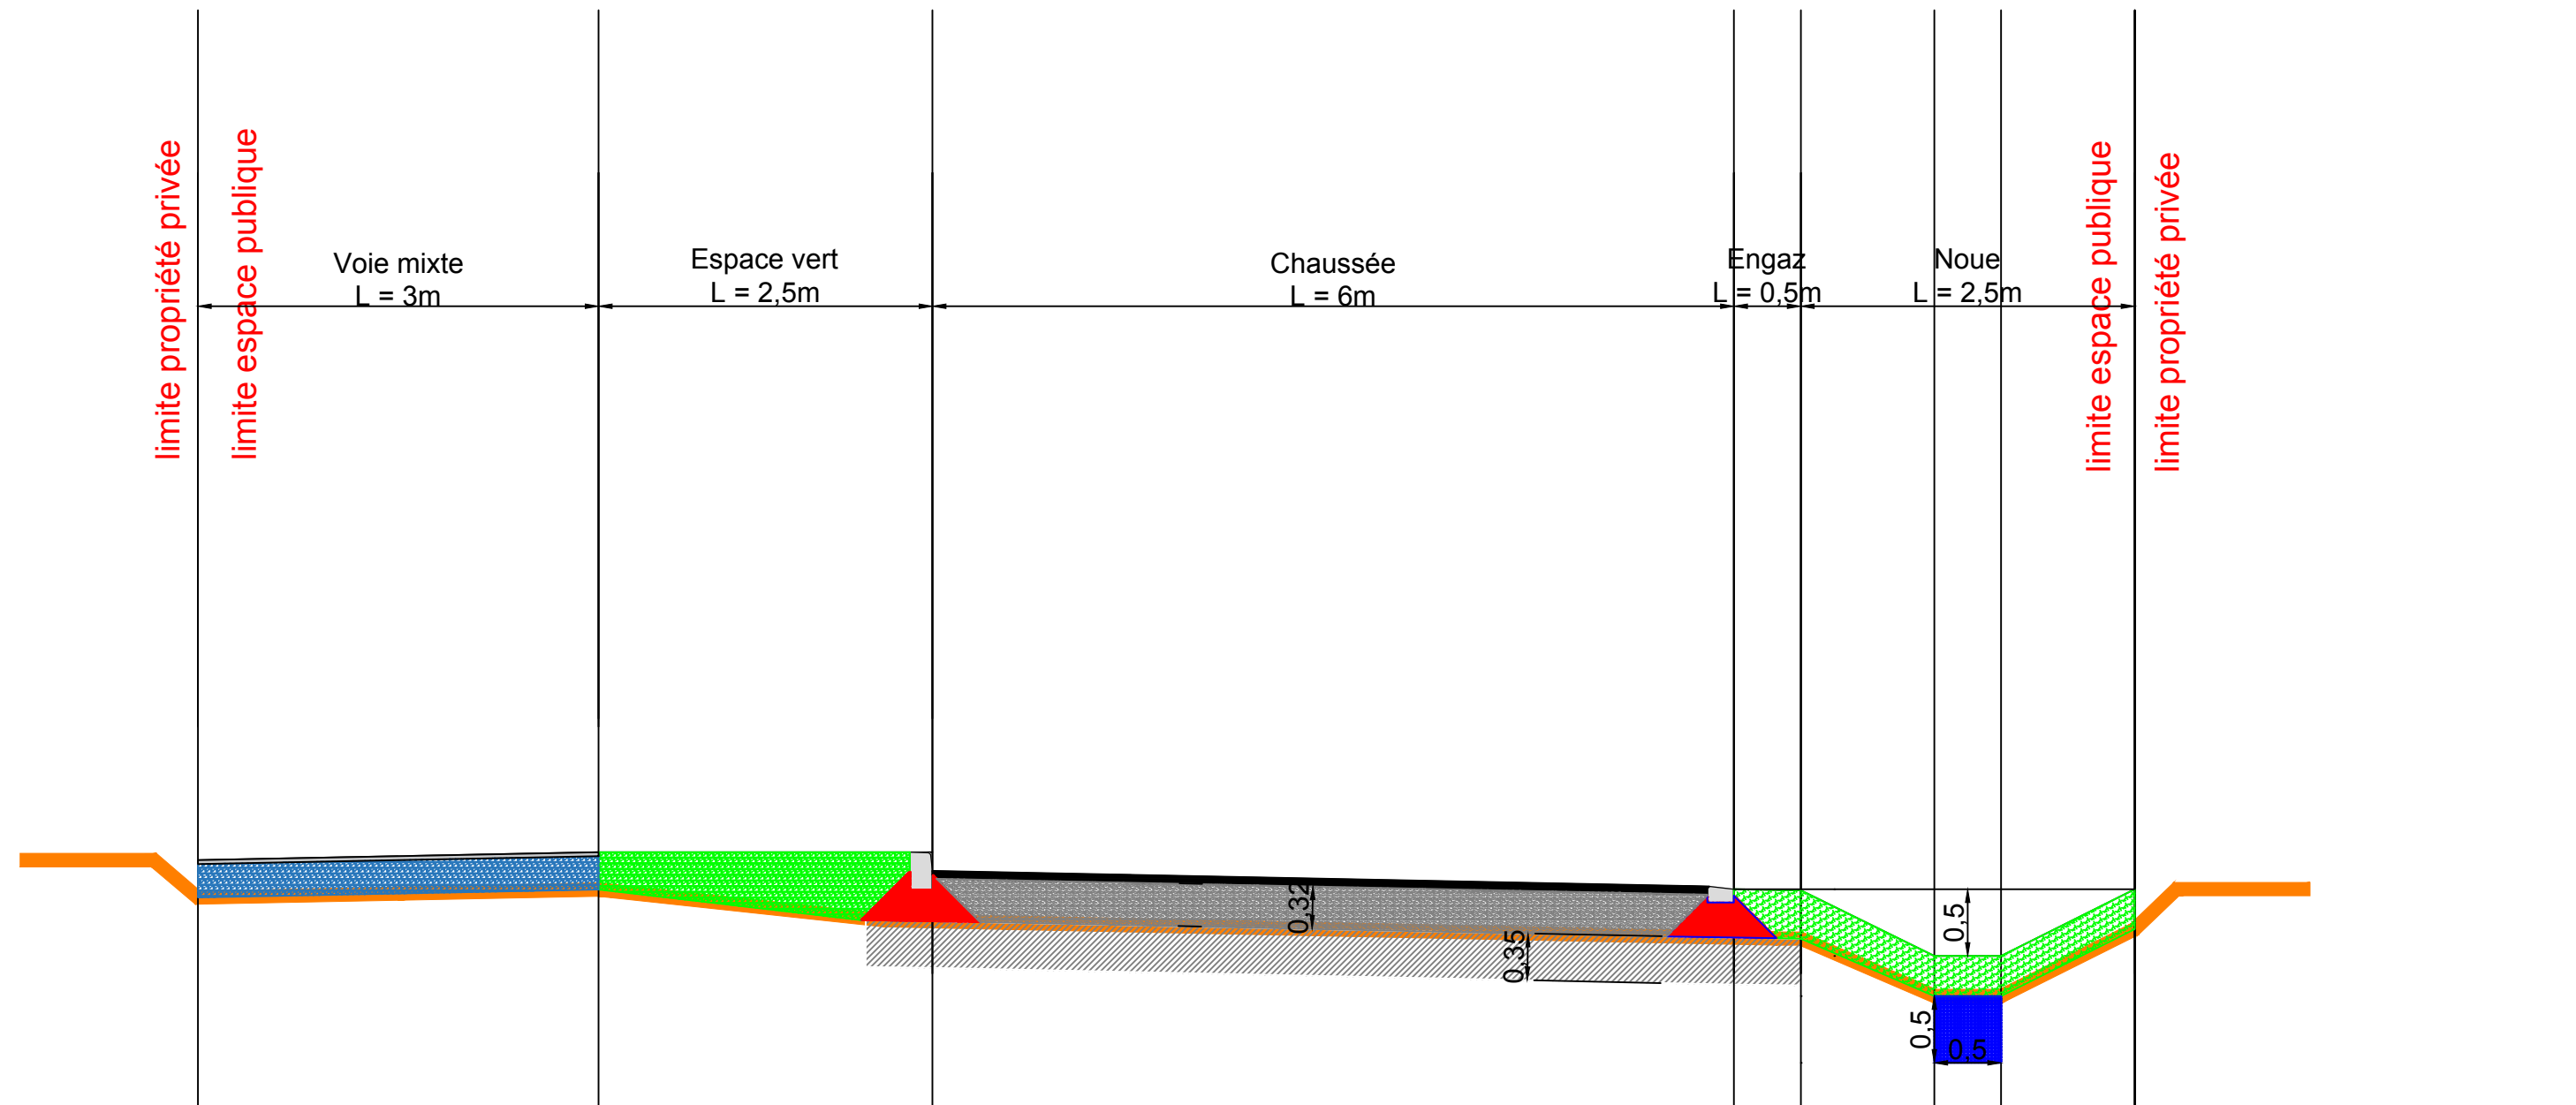

Structure de Chaussée (TC5-30 VRS)
Voirie Principal
Couche de liaison / Roulement : (ép. 0.06m)
Couche de Base Fondation GTLH Classe 3 (ép.0.32)
Couche de Forme: Traitement chaux ciment (ép.0.35) - PF2

Structure Voie mixte piétons/cycles
Enrobé bitumineux (ép.0.03m)
GNT 0/31.5 (ép. 0.25 m)
Géotextile

Légendes:

-  Couche de Liaison / Roulement : (ép.0.06m)
-  Couche de base Fondation : GTLH Classe 3 (ép 0.32m)
-  Couche de Forme : Traitement de sol (ép 0.35m) - PF2
-  Béton de scellement des Bordures
-  Terre végétale
-  Massif drainant sur noue d'infiltration
-  PST / Arase
-  Enrobé bitumineux (ép.0.03m)
-  GNT 0/31.5 (ép. 0.25 m)

Zone d'Aménagement Concerté Les Mesneux Marne (51)

Travaux de viabilisation

Dossier de Consultation des Entreprises

Profil en Travers

Maîtrise d'Ouvrage : SAS Partenaire Aménagement



Maîtrise d'Oeuvre : Chambre de Commerce et d'Industrie Marne Ardennes



1^{er} ACCÉLÉRATEUR DES ENTREPRISES

Aménagement

Etudes & Travaux

Site de Reims

12 rue André Huet - CS 60025

51 722 Reims Cedex

Phase :	COM	
Echelle :	1/100 ^{ème}	
Echelle :	Personnaliser	Unités : mètre
Format	420 * 297 (A3)	

Système de projection :
Ellipsoïde : IAG-GRS80
Système géodésique : RGF93 (v2b) CC 49

Date	Indice	Modifications	Dessiné	Validé	Approuvé
21/07/2025	00	Création du document	EG/JM	EL	MJL
Fichier	C:\Users\j.mackpayen\CCJ Région Grand Est\CCJ Marne Ardennes - Aménagement - Aménagement\ETUDES ET TRAVAUX\LOT - Les Mesneux\Marché Travaux\Calculateur de plan\OT Les Mesneux\CCJ				

Fichier	C:\Users\j.mackpayent\CCI Région Grand Est\CCI Marne Ardennes - Aménagement - Aménagement\ETUDES ET TRAVAUX\LOT - Les Mesneux\Marché Travaux - Viabilisation\TVX VIAB\Pièce technique\Dossier de plans\LOT-Les Mesneux CPT.dwg
---------	--