


- : GB  $\frac{0}{14}$  0.08m
- : EB 10 0.06m
- : Scellement
- : Scellement

Giratoire

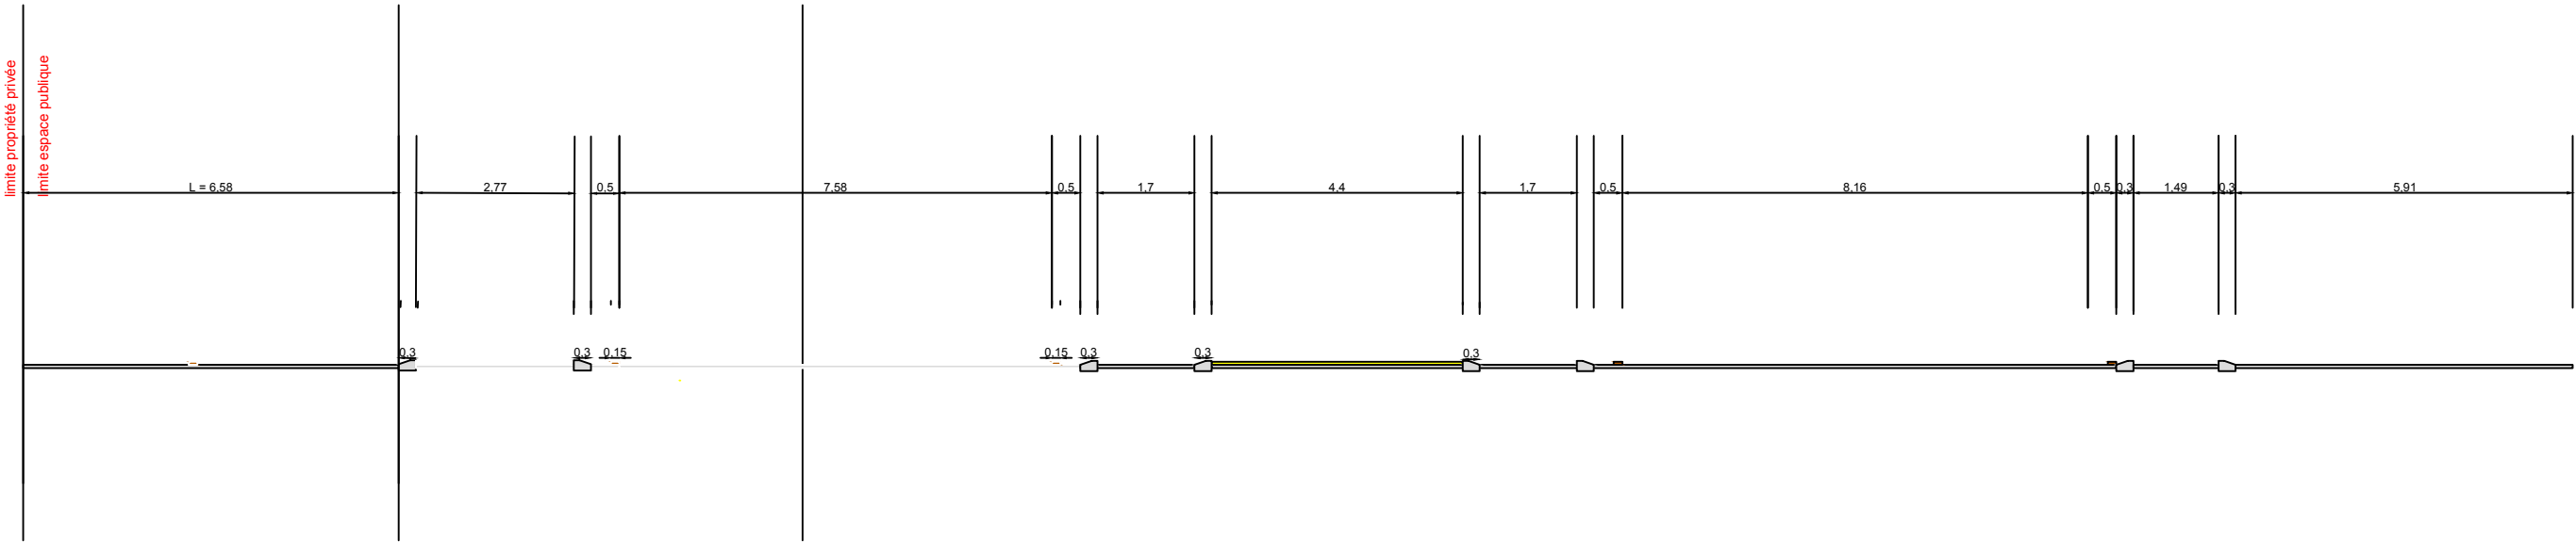

# Zone d'Aménagement Concerté Les Mesneux Marne (51)

Travaux de viabilisation

Dossier de Consultation des Entreprises  
Profil en Travers

Maîtrise d'Ouvrage : SAS Partenaire Aménagement



Maîtrise d'Oeuvre : Chambre de Commerce et d'Industrie Marne Ardennes



1<sup>er</sup> ACCÉLÉRATEUR DES ENTREPRISES

Aménagement

Etudes & Travaux

Site de Reims  
12 rue André Huet - CS 60025  
51 722 Reims Cedex

Phase :	COM		
Echelle :	1/100 <sup>ème</sup>		
Echelle :	8:1	Unités :	mètre
Format	420 * 297 (A3)		

Système de projection :

Ellipsoïde :	IAG-GRS80		
Système géodésique :	RGF93 (v2b)	CC 49	

Date	Indice	Modifications	Dessiné	Validé	Approuvé
21/07/2025	00	Création du document	EG/JM	EL	MJL
Fichier	C:\Users\j.mackpayem\CCI Région Grand Est\CCI Marne Ardennes - Aménagement - Aménagement\ETUDES ET TRAVAUX\LOT - Les Mesneux\Marché Travaux - Viabilisation\TVX VIAB\Pièce technique\Dossier de plans\LOT-Les Mesneux CPT.dwg				